
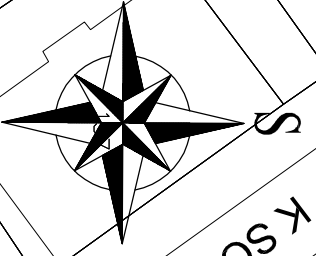


Zkapacitnění ČSOV č.078
Nám. Bratří Jandusů, Praha 22
2. etapa, 2. fáze
Měřítko 1 : 500 - situace

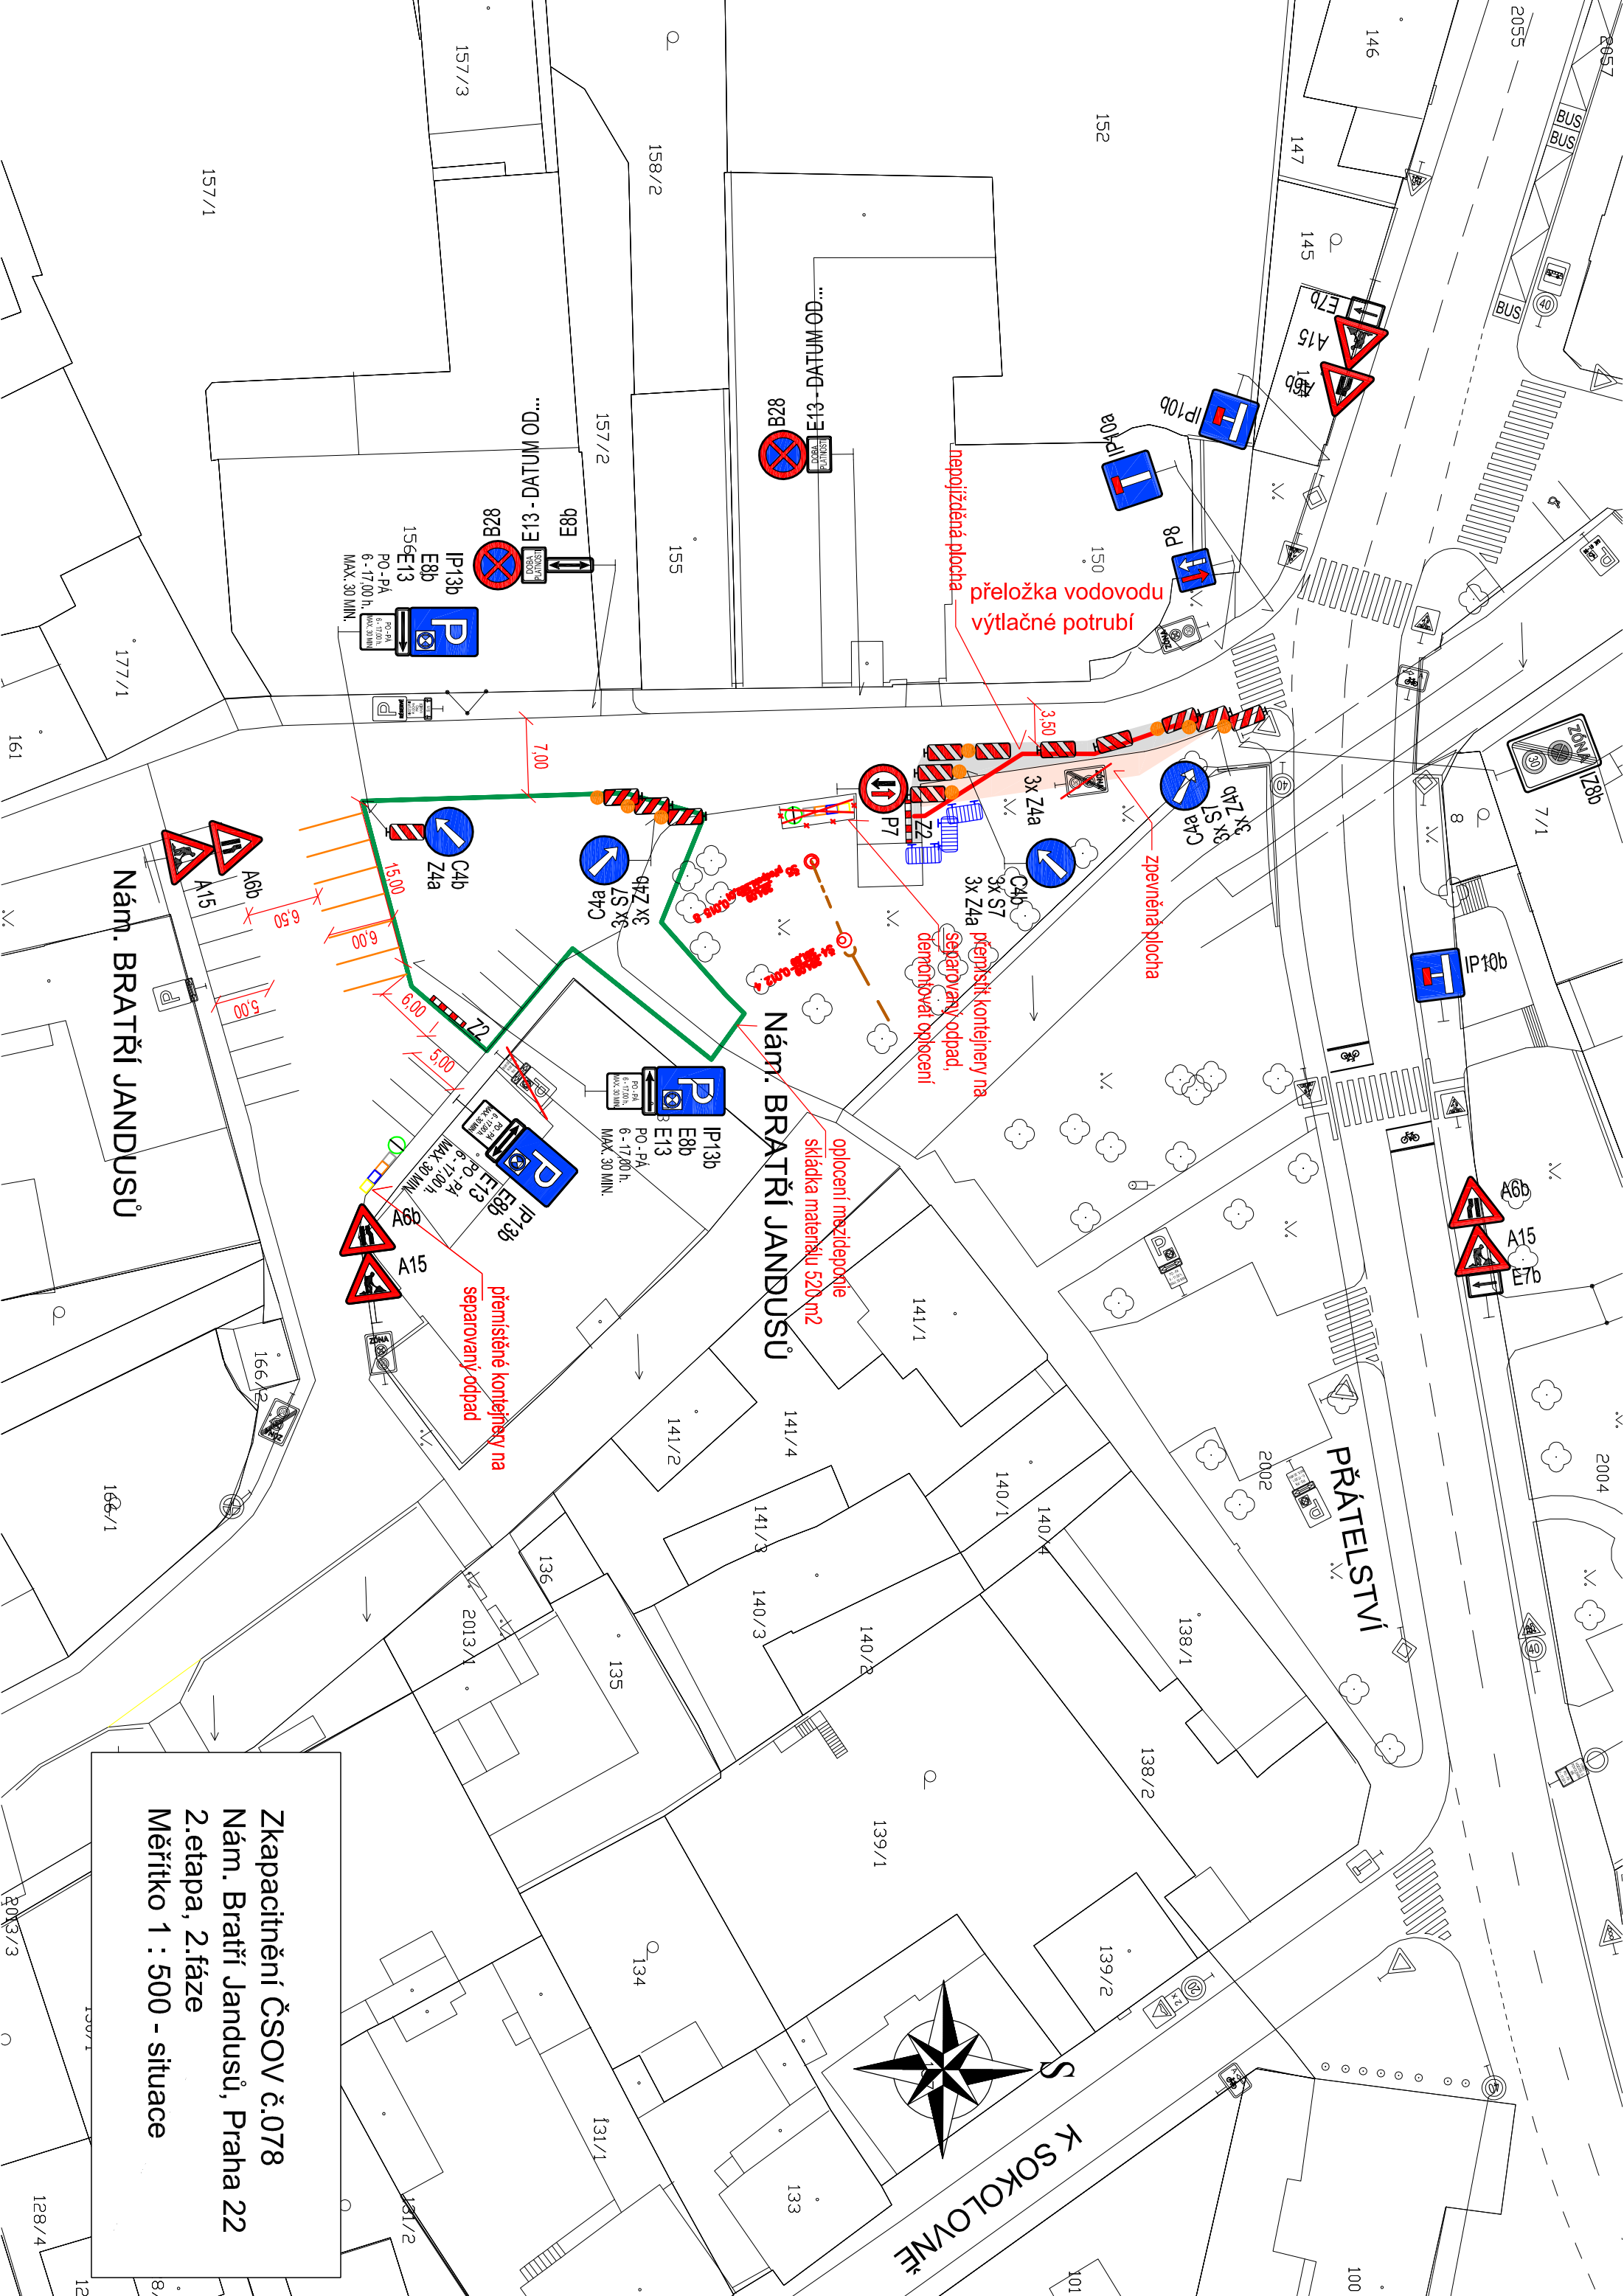

K SOKOLOVNĚ