

NOVOSTAVBA PAVILONU ZŠ JANDUSŮ

ARCHITEKTONICKÁ A DISPOZIČNÍ STUDIE

AKTUALIZACE: 20.6.2014



2. Umístění stavby

Navrhovaný pavilon je situován při severozápadní hranici stávajícího školního v areálu základní školy. Pavilon je přístupný stejně jako již realizovaný Pavilon č.1 z ulice V Potokách a je rovněž provozně propojen s ostatními objekty areálu přes areál školního hřiště.

Nový pavilon svou hmotou přímo navazuje na Pavilon č.1, s nímž je provozně propojen v obou podlažích.

Na ploše určené k zastavění navrhovaným objektem se v současné době nachází budova školní družiny, která bude před zahájením výstavby odstraněna.

Z hlediska územního plánu hl.m. Prahy je pozemek ve funkční ploše VV – veřejné vybavení, kde lze umísťovat školy a školská zařízení.

Předmětný pozemek se nachází v území vyznačeném jako historické jádro obce s omezenou výškovou regulací. Tato výšková regulace umožňuje stavět objekty maximálně o dvou nadzemních podlažích a se šikmou střechou s možností využití podkroví. Navrhovaný objekt má dvě nadzemní podlaží, regulaci je tedy vyhověno. V případě budoucího požadavku stavebníka na nástavbu 3.nadzemního podlaží bude nutno upravit hranici historického jádra mimo předmětné pozemky.

Z hlediska územního plánu nejsou stanovena žádná další omezení. Objekt se nenachází v zátopovém území ani v lokalitě ÚSES ani v jiném zvlášť chráněném území.

3. Architektonické řešení

Z architektonického hlediska se jedná o kompaktní stavbu opticky rozčleněnou prostorem schodištěm při pohledu z jižní strany na dvě základní hmoty. Východní část objektu navazuje na Pavilon č.1, s nímž je i provozně propojena v obou podlažích. V objektu budou umístěny čtyři učebny pro výuku nižších až nejvyšších tříd ZŠ.

Hlavním výrazovým prvkem je barevně pestře řešená hlavní jižní fasáda s okny učeben, která tak navazuje hmotově a výrazově na Pavilon č.1. Severní fasáda je na rozdíl od Pavilonu č.1 rovněž ozvlášťena barvami. Základní barvou objektu je světle šedá.

4. Dispoziční řešení

Hlavní Vstup do budovy je ze severozápadního nároží objektu od ulice V Potokách. Přes vstupní zádveří se vstupuje do hlavní chodby, odkud je přístupný kabinet pedagogů, šatny a toalety žáků a sklad. Chodba dále pokračuje do výukové části budovy. V 1.np se nachází jedna učebna žáků.

Vstup do 2.np je po schodišti v centrální části objektu. Ve druhém nadzemním podlaží se nacházejí tři učebny, hygienické zázemí žáků, technická místnost a sklad.

Samostatným vstupem v sousedství hlavního vstupu do budovy je z exteriéru přístupný i sklad určený pro uložení venkovního vybavení.

Protože je navrhovaný objekt propojen s Pavilonem č.1, který je proveden jako bezbariérový (je vybaven zvedací plošinou a toaletou pro handicapované), není nutné realizovat tato zařízení v novém objektu. Stejně tak úklidová místnost v Pavilonu č.1 bude využívána i pro Pavilon č.2.

5. Technické a konstrukční řešení

Navrhovaný objekt je dvoupodlažní, nepodsklepený s plochou střechou odvodněnou do

vpustí. V případě uvážení stavebníka je možno objekt osadit šikmou sedlovou střechou se sklonem do 10°.

Objekt je navržen jako modulová stavba tvořena prostorovými kovovými montovanými moduly (buňkami). Šířka modulů je 3,0m a délka od 4,5m do 7,5m.

Založení objektu bude provedeno pomocí základových ŽB pasů. Přesný způsob založení bude upřesněn dle geologického posudku a statického posouzení v další projektové fázi. Při realizaci je třeba brát ohled na založení objektu v těsném sousedství Říčanského potoka.

Technická infrastruktura bude do novostavby přivedena ze stávajících rozvodů na pozemku stavby. Jde zejména o elektroinstalaci (silnoproud, slaboproud), vodu, kanalizaci (splaškovou i dešťovou) a zemní plyn. Kapacity sítí budou prověřeny před zpracování PD. Vnitřní instalace budou vedeny převážně v drážkách ve stěnách a v podlahách.

Objekt bude vytápěn plynovým kotlem, který bude zároveň sloužit k ohřevu teplé vody. Pod okny budou umístěna topná tělesa. V každé učebně i v kabinetu je umyvadlo s teplou vodou.

Součástí záměru bude i řešení vnějších ploch, případně úprava oplocení. Tyto podrobnosti budou upřesněny v dalším stupni PD.

6. Materiálové řešení

Povrchovou úpravou fasád je strukturovaná probarvená omítka. Okna budou plastová s tepelně izolačním dvojsklem nebo trojsklem v bílé barvě. Vstupní dveře budou hliníkové prosklené. Okna v učebnách a kabinetech budou stíněna předokenními lamelovými žaluziemi.

Obvodový plášť je sendvičový v provedení s kontaktním zateplovacím systémem. Okna budou v provedení s bezpečnostním sklem tam, kde to vyžadují bezpečnostní předpisy. Vnitřní dveře budou dřevěné bílé s ocelovou zárubní.

Jako pochozí vrstva podlahy v učebnách a na chodbách je použito povlakové krytiny, na hygienickém zázemí a v mokřích prostorách bude keramická dlažba. V kabinetě pedagogů bude koberec.

Podhledy budu převážně sádrokartonové. Tam, kde to budou vyžadovat akustické požadavky, bude použit podhled s vysokou pohltivostí zvuku.

Na zpevněné venkovní plochy a komunikace bude použita betonová zámková dlažba. Herní prvky budou v případě potřeby přesunuty, nebo osazeny nové. Nezpevněné plochy budou zatravněny.

7. Kapacity a orientační údaje stavby

Zastavěná plocha objektu:	390,3 m ²
Užitná plocha 1.np:	334,3 m ²
Užitná plocha 2.np:	320,9 m ²
Užitná plocha celkem:	655,2 m ²
Obestavěný prostor:	2717,8 m ³

1. Úvodní údaje

Předmětem této architektonické a dispoziční studie je novostavba učebního pavilonu ve stávajícím areálu základní školy. Jedná se vlastně o přístavbu k již realizovanému pavilonu dokončeném v roce 2014, který je v dalším textu označován jako Pavilon č.1. Navrhovaný předmětný pavilon (dále jen Pavilon č.2) bude stavebně navázán a provozně propojen s Pavilonem č.1.

Záměrem stavebníka / investora / provozovatele je zřízení čtyř nových učeben primárně určených pro žáky nižších až nejnižších ročníků základní školy. Spolu s těmito prostory má být zbudováno jejich zázemí, tj. šatny, toalety, kabinety pedagogů, skladové prostory a technické vybavení.

Identifikace záměru:

Název záměru:	Novostavba pavilonu ZŠ Jandusů
Adresa záměru:	Náměstí bratří Jandusů 2/38, Praha - Uhřetěves
Katastrální území:	Uhřetěves
Parc.číslo:	21/5 a 21/7

Investor / stavebník:

Název:	MČ Praha 22
Sídlo:	Nové náměstí 1250, Praha - Uhřetěves
IČ:	002 40 915

Provozovatel:

Název:	ZŠ Bratří Jandusů
Sídlo:	Náměstí bratří Jandusů 2/38, Praha - Uhřetěves
IČ:	629 33 540

Zpracovatel studie:

Jméno:	Ing. Marek Richtera
Kontaktní adresa:	Bubenská 1, 170 00 Praha 7
Sídlo:	Přemysla Oráče 161, 277 16 Všetaty (není poštovní adresa)
IČ:	688 84 931
Autorizace ČKAIT:	0010403, autorizace v oboru Pozemní stavby
Tel:	+420 737 748 835
E-mail:	richtera@atelierAXON.cz

PRŮVODNÍ ZPÁVA

Obsah:

A – Průvodní zpráva

B – Mapové a fotografie


- B.1 – Situace širších vztahů
- B.2 – Mapa okolí areálu
- B.3 – Územní plán hl.m.Prahy
- B.4 – Snímek z katastrální mapy
- B.5 – Ortofoto
- B.6 – Fotodokumentace 1
- B.7 – Fotodokumentace 2
- B.8 – Fotodokumentace 3

C – Situační plány

- C.1 – Situace stávající
- C.2 – Situace stavby

D – Dokumentace stavby

- D.1 – Půdorysy 1.np
- D.2 – Půdorys 2.np
- D.3 – Pohledy J+S+Z
- D.4 – Celkové pohledy
- D.5 – Vizualizace 1
- D.6 – Vizualizace 2

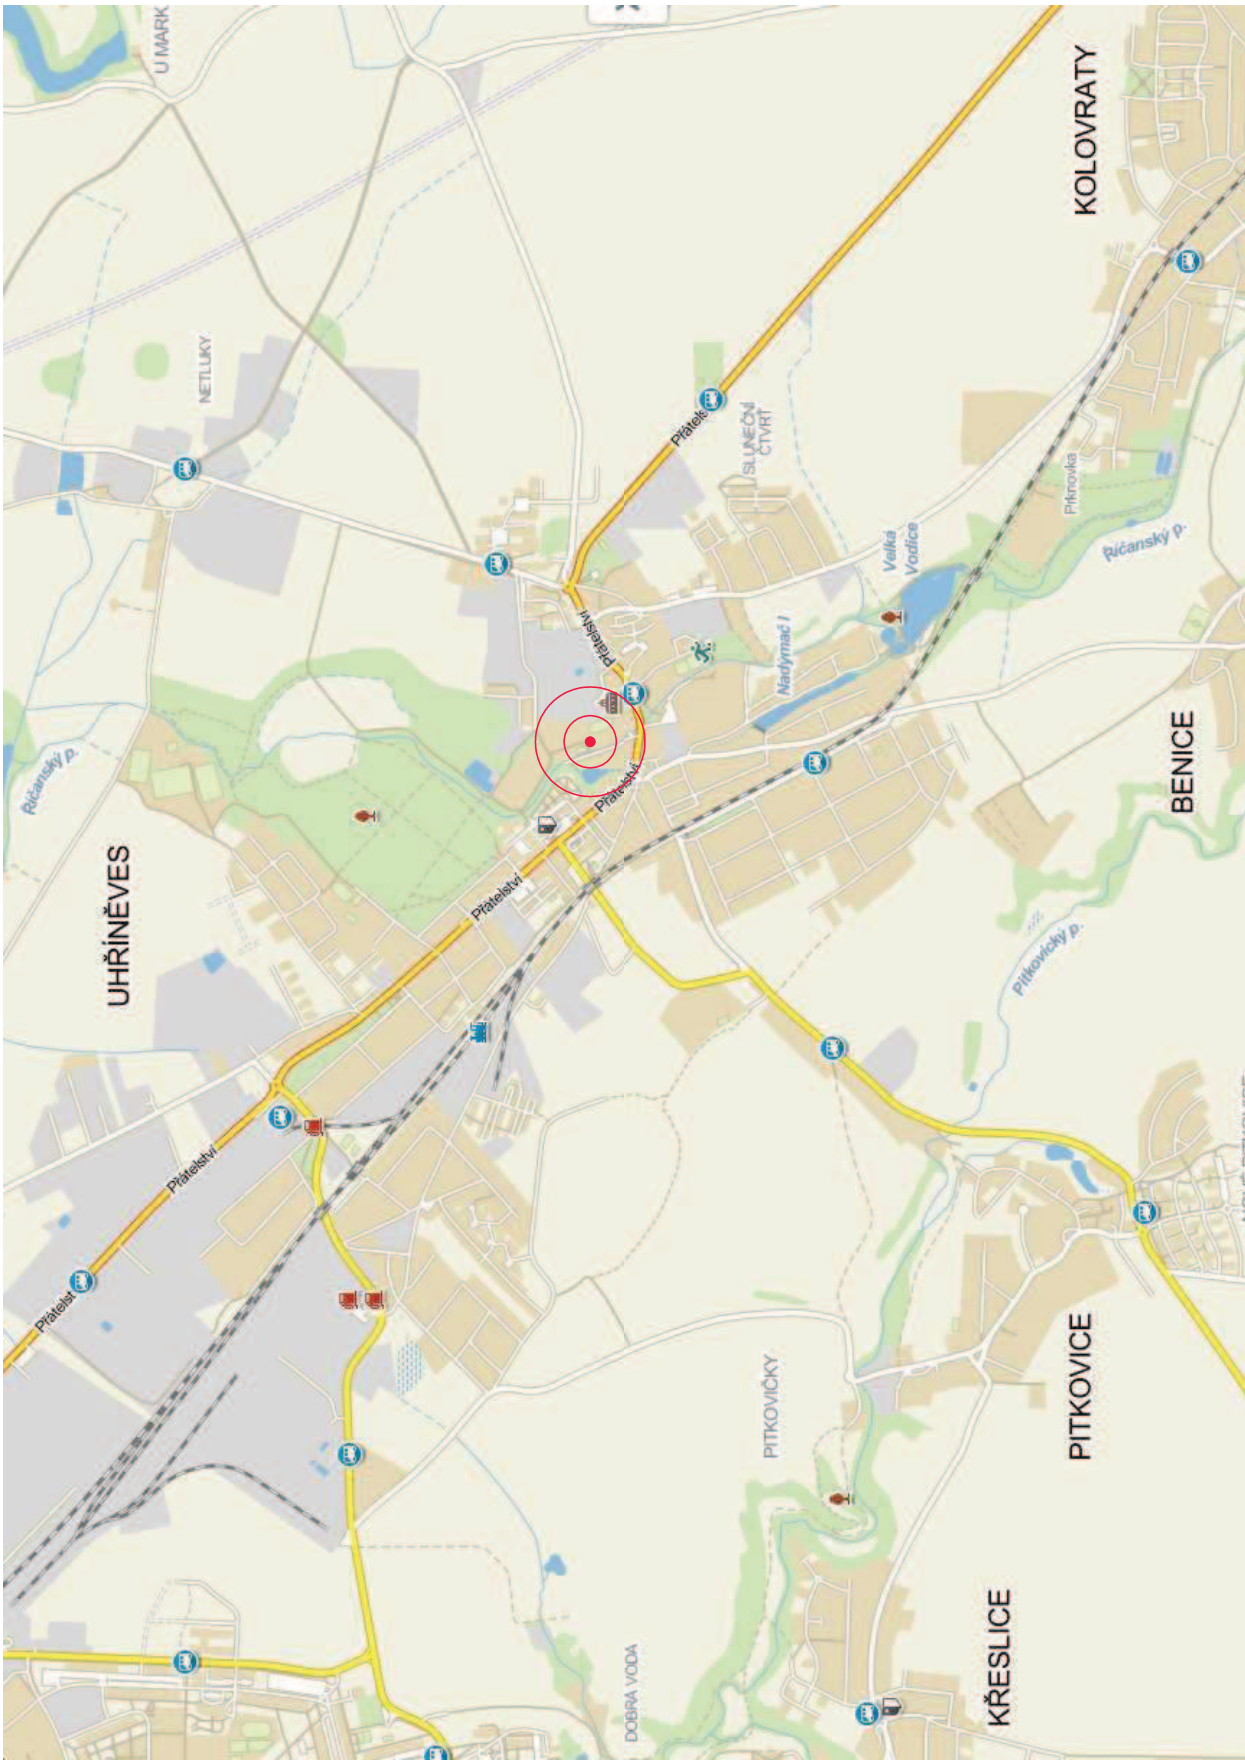

STAVBA:

NOVOSTAVBA PAVILONU ŽŠ JANDUSŮ
NÁMĚSTÍ BRATŘÍ JANDUSŮ 2/38
K.Ú. UHRĚTĚVES, parc.č. 21/5, 21/7

INVESTOR:

MČ PRAHA 22
NOVÉ NÁMĚSTÍ 1250
104 00 PRAHA – UHŘETĚVES
IČ: 002 40 915



UŽIVATEL:

ZŠ BRATŘÍ JANDUSŮ
NÁM. BRĚ JANDUSŮ 2/38
104 00 PRAHA 22
IČ: 629 33 540



ZPRACOVATEL PD:

ATELIER AXON
BUBENSKÁ 1, PRAHA 7
IČ: 688 84 931
www.atelierAXON.cz



ZODP.PROJEKTANT:

ING. MAREK RICHTERA
+420 737 748 835
richtera@atelierAXON.cz

STUPEŇ PD:

ARCHITEKTONICKÁ A DISPOZIČNÍ STUDIE

ČÁST PD:

D: DOKUMENTACE STAVBY
D.1: ARCHITEKTONICKO-STAVEBNÍ ŘEŠENÍ

NÁZEV PŘÍLOHY:

SITUACE ŠIRŠÍCH VZTAHŮ

AUTORIZACE:

MĚŘÍTKO: —

FORMÁT: 2xA4

DATUM: 20.6.2014


REVIZE:

REVIZE: —

Č.PARÉ:

Č. PARÉ: —

Č. PŘÍLOHY: B.1

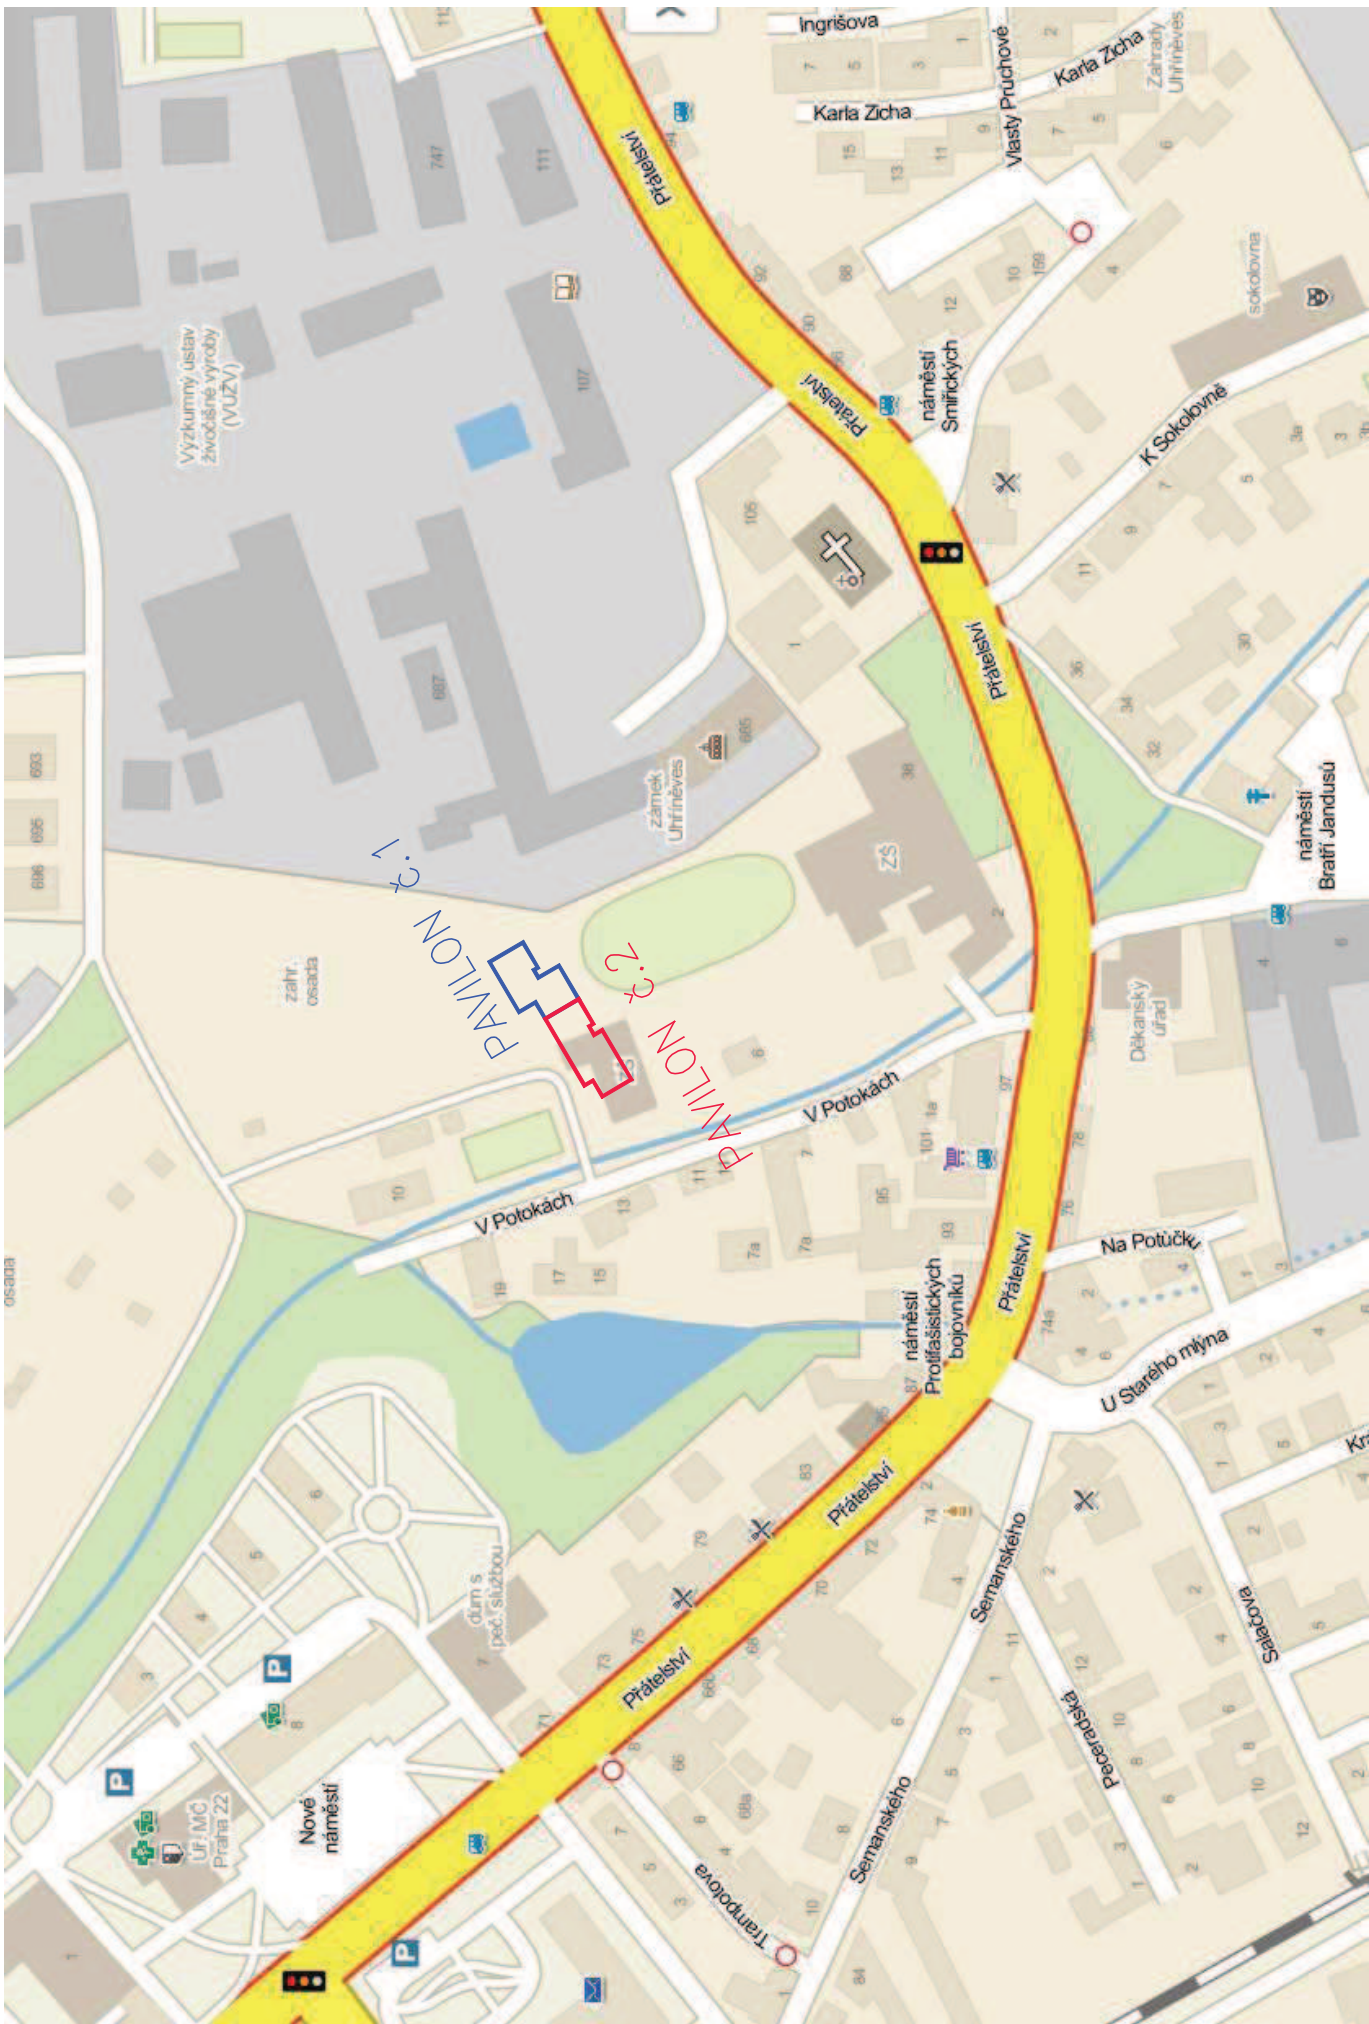

NOVOSTAVBA PAVILONU ŽŠ JANDUŠŮ
NÁMĚSTÍ BRATŘÍ JANDUŠŮ 2/38
K.Ú. UHRÍNĚVES, parc.č. 21/5, 21/7

MC PRAHA 22
NOVÉ NÁMĚSTÍ 1250
104 00 PRAHA – UHŘÍNĚVES
Č: 002 40 915



ZŠ BRATŘÍ JANDUSŮ
NÁM. BRĚ JANDUSŮ 2/38
104 00 PRAHA 22
Č: 629 33 540



ATELIER AXON
BUBENSKÁ 1, PRAHA 7
IČ: 688 84 931
www.atelierAXON.cz



ING. MAREK RICHTERA
+420 737 748 835
richtera@atelierAXON.cz

ARCHITEKTONICKÁ A DISPOZIČNÍ STUDIE

D: DOKUMENTACE STAVBY
D.1: ARCHITEKTONICKO – STAVEBNÍ ŘEŠENÍ

MAPA OKOLÍ AREÁLU

MĚŘÍTKO: —


FORMÁT: 2xA4

DATUM: 20.6.2014

REVIZE:


Č. PARÉ:

Č. PŘÍLOHY: B.2

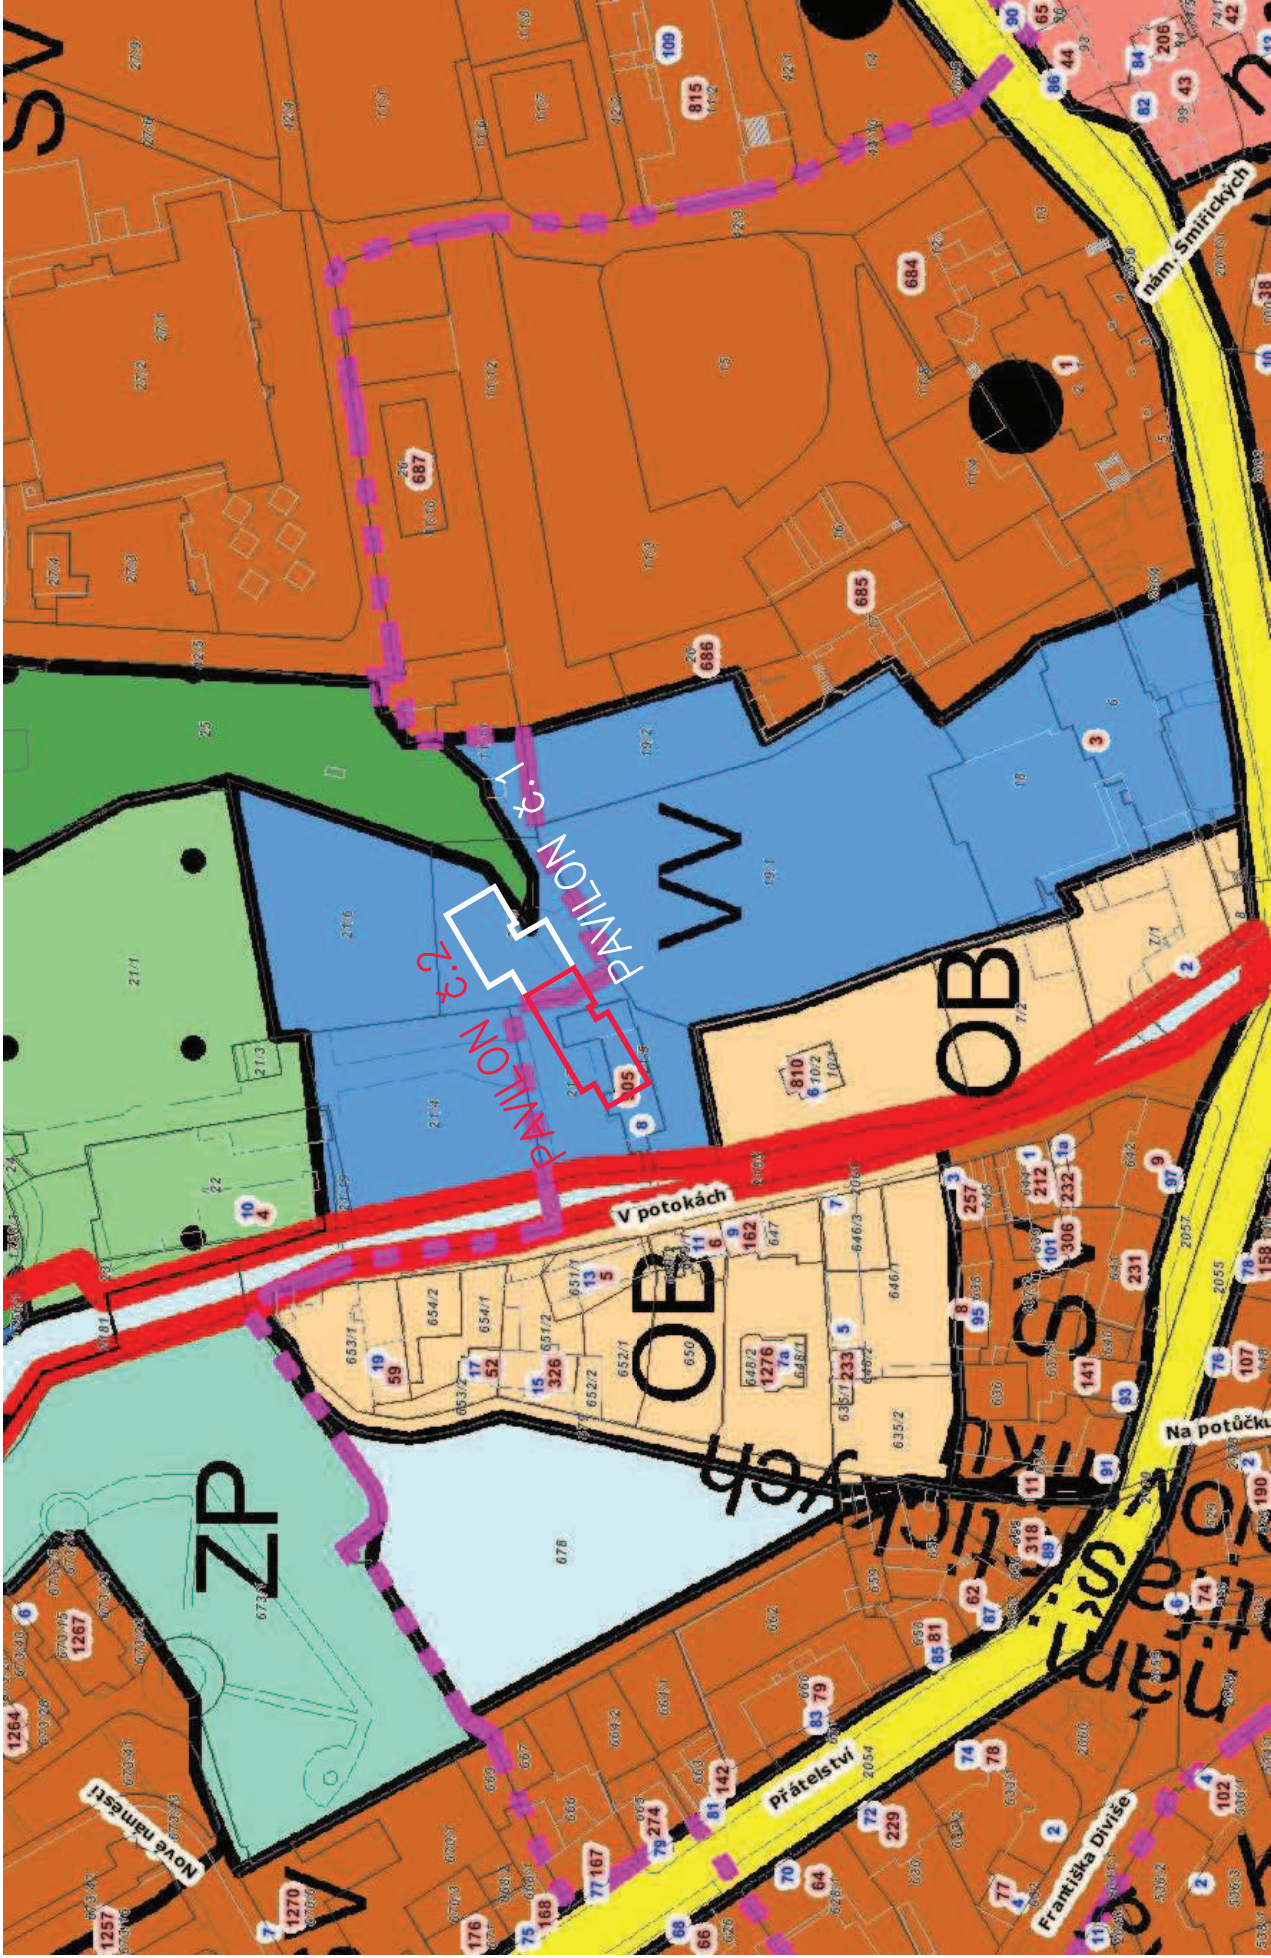

STAVBA:	NOVOSTAVBA PAVILONU ZŠ JANDUSŮ NÁMĚSTÍ BRATŘÍ JANDUSŮ 2/38 K.Ú. UHRŇĚVES, parc.č. 21/5, 21/7
INVESTOR:	MČ PRAHA 22 NOVÉ NÁMĚSTÍ 1250 104 00 PRAHA – UHRŇĚVES IČ: 002 40 915
UŽIVATEL:	ZŠ BRATŘÍ JANDUSŮ NÁM. BRŮ JANDUSŮ 2/38 104 00 PRAHA 22 IČ: 629 33 540
ZPRACOVATEL PD:	ATELIER AXON BUBENSKÁ 1, PRAHA 7 IČ: 688 84 931 www.atelierAXON.cz
ZODP.PROJEKTANT:	ING. MAREK RICHTERA +420 737 748 835 richtera@atelierAXON.cz
STUPEŇ PD:	ARCHITEKTONICKÁ A DISPOZIČNÍ STUDIE
ČÁST PD:	D: DOKUMENTACE STAVBY D.1: ARCHITEKTONICKO–STAVEBNÍ ŘEŠENÍ

NAZEV PŘÍLOHY:	ÚZEMNÍ PLÁN HL.M. PRAHY
AUTORIZACE:	MĚŘÍTKO: – FORMÁT: 2x44 DATUM: 20.6.2014 REVIZE: – Č.PARÉ: – Č.PŘÍLOHY: B.3

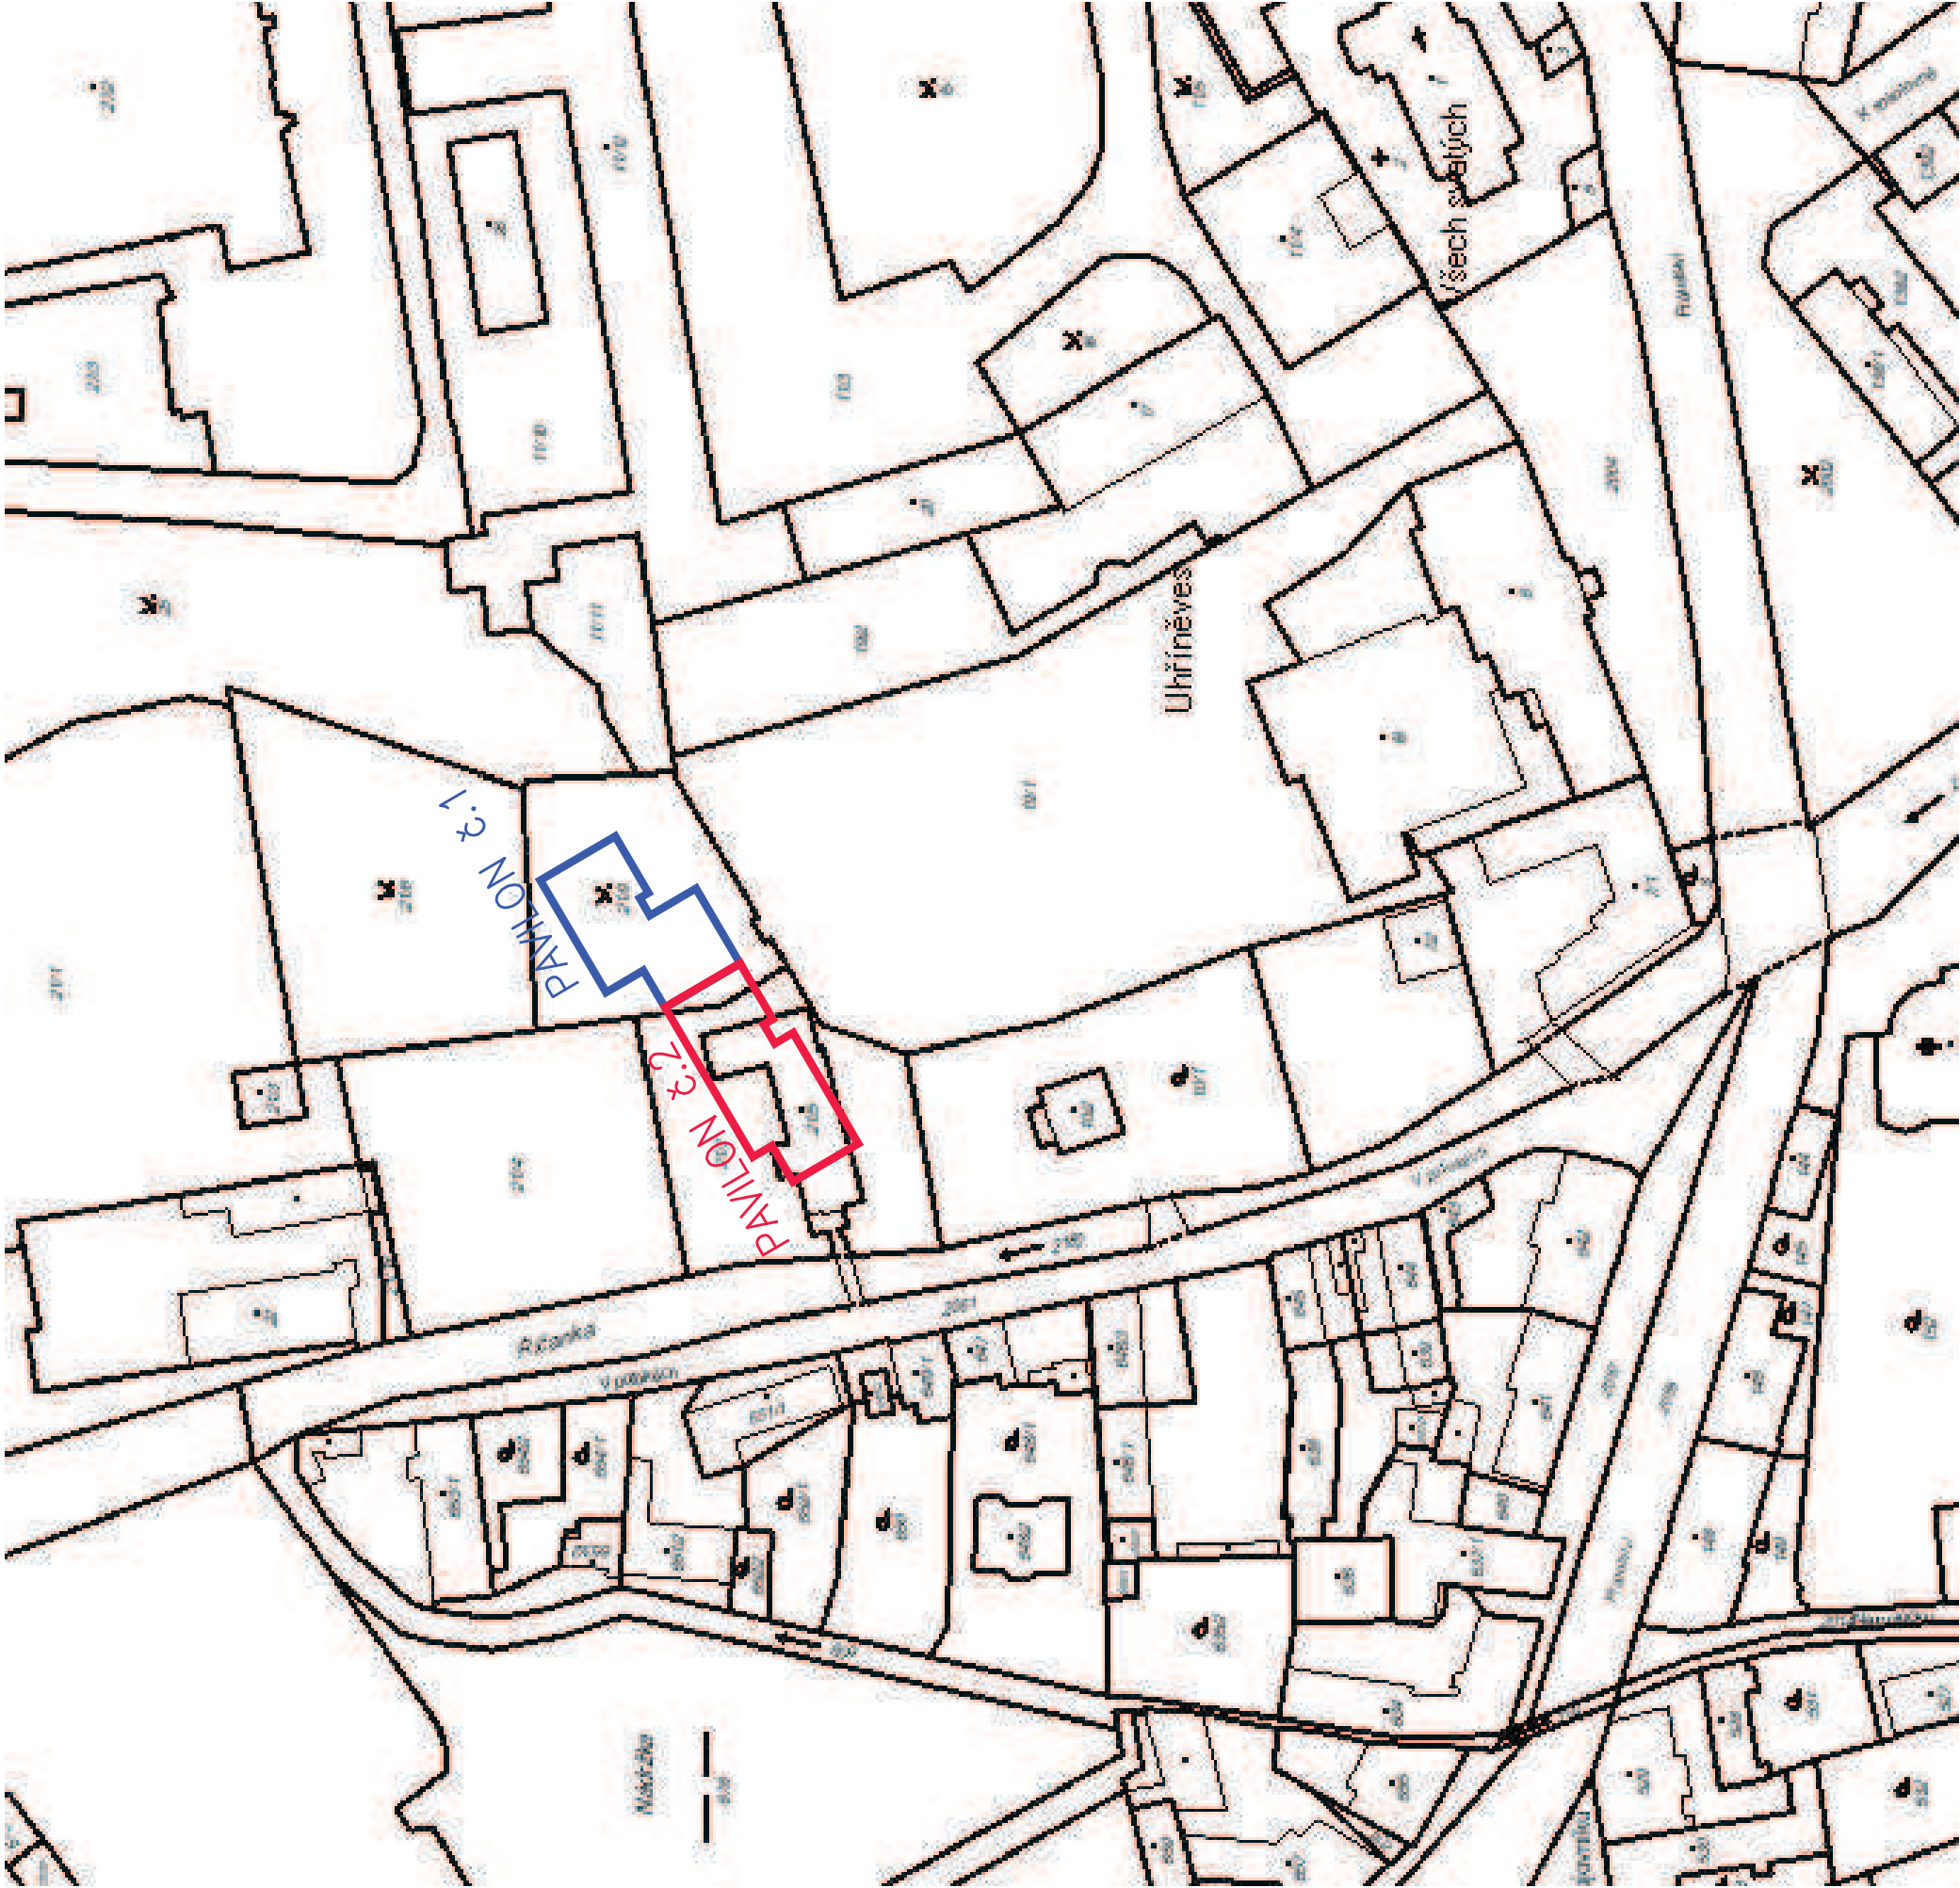

STAVBA:	NOVOSTAVBA PAVILONU ZŠ JANDUSŮ NÁMĚSTÍ BRATŘÍ JANDUSŮ 2/38 K.Ú. UHŘÍNĚVES, parc.č. 21/5, 21/7
INVESTOR:	MČ PRAHA 22 NOVÉ NÁMĚSTÍ 1250 104 00 PRAHA – UHŘÍNĚVES IČ: 002 40 915
UŽIVATEL:	ZŠ BRATŘÍ JANDUSŮ NÁM. BRŘÍ JANDUSŮ 2/38 104 00 PRAHA 22 IČ: 629 33 540
ZPRACOVATEL PD:	ATELIER AXON BUBENSKÁ 1, PRAHA 7 IČ: 688 84 931 www.atelierAXON.cz
ZODP.PROJEKTANT:	ING. MAREK RICHTERA +420 737 748 835 richter@atelierAXON.cz
STUPEŇ PD:	ARCHITEKTONICKÁ A DISPOZIČNÍ STUDIE
ČÁST PD:	D: DOKUMENTACE STAVBY D.1: ARCHITEKTONICKO–STAVEBNÍ ŘEŠENÍ
NÁZEV PŘÍLOHY:	SNÍMEK Z KATASTRÁLNÍ MAPY
AUTORIZACE:	MĚŘÍTKO: 1:1000 FORMÁT: 2xA4 DATUM: 20.6.2014 REVIZE: – Č. PARÉ: – Č.PŘÍLOHY: B.4



STAVBA:	
NOVOSTAVBA PAVILONU ZŠ JANDUSŮ NÁMĚSTÍ BRATŘÍ JANDUSŮ 2/38 K.Ú. UHRŇĚVES, parc.č. 21/5, 21/7	
INVESTOR:	
MČ PRAHA 22 NOVÉ NÁMĚSTÍ 1250 104 00 PRAHA – UHRŇĚVES IČ: 002 40 915	
UŽIVATEL:	
ZŠ BRATŘÍ JANDUSŮ NÁM. BRŮ JANDUSŮ 2/38 104 00 PRAHA 22 IČ: 629 33 540	
ZPRACOVATEL PD:	
ATELIER AXON BUBENSKÁ 1, PRAHA 7 IČ: 688 84 931 www.atelierAXON.cz	
ZODP.PROJEKTANT:	
ING. MAREK RICHTERA +420 737 748 835 richter@atelierAXON.cz	
STUPEŇ PD:	
ARCHITEKTONICKÁ A DISPOZIČNÍ STUDIE	
ČÁST PD:	
D: DOKUMENTACE STAVBY D.1: ARCHITEKTONICKO–STAVEBNÍ ŘEŠENÍ	
NÁZEV PŘÍLOHY:	

ORTOFOTO

AUTORIZACE:	MĚŘÍTKO:	–
	FORMÁT:	2x44
	DATUM:	20.6.2014
	REVIZE:	–
	Č.PARÉ:	–
	Č.PŘÍLOHY:	B.5

FOTO 1: PAVILON č.1 Z JIHU



FOTO 2: PAVILON č.1 Z JIHOZÁPADU



FOTO 3: PAVILON č.1 A DRUŽINA



FOTO 4: PAVILON č.1 OD ZÁPADU



STAVBA:	NOVOSTAVBA PAVILONU ZŠ JANDUSŮ NÁMĚSTÍ BRATŘÍ JANDUSŮ 2/38 K.Ú. UHRŇĚVES, parc.č. 21/5, 21/7
INVESTOR:	MČ PRAHA 22 NOVÉ NÁMĚSTÍ 1250 104 00 PRAHA – UHRŇĚVES IČ: 002 40 915
UŽIVATEL:	ZŠ BRATŘÍ JANDUSŮ NÁM. BRŘÍ JANDUSŮ 2/38 104 00 PRAHA 22 IČ: 629 33 540
ZPRACOVATEL PD:	ATELIER AXON BUBENSKÁ 1, PRAHA 7 IČ: 688 84 931 www.atelierAXON.cz
ZODP.PROJEKTANT:	ING. MAREK RICHTERA +420 737 748 835 richtera@atelierAXON.cz
STUPEŇ PD:	ARCHITEKTONICKÁ A DISPOZIČNÍ STUDIE
ČÁST PD:	D: DOKUMENTACE STAVBY D.1: ARCHITEKTONICKO–STAVEBNÍ ŘEŠENÍ
NÁZEV PŘÍLOHY:	STÁVAJÍCÍ STAV FOTODOKUMENTACE 1
AUTORIZACE:	MĚŘÍTKO: – FORMÁT: 2x44 DATUM: 20.6.2014 REVIZE: – Č.PARÉ: – Č.PŘÍLOHY: B.6

FOTO 5: PAVILON č.1 – VSTUP



FOTO 6: PAVILON č.1 A DRUŽINA OD VÝCHODU



FOTO 7: DRUŽINA OD VÝCHODU



FOTO 8: DRUŽINA – JIŽNÍ STANA



STAVBA:		NOVOSTAVBA PAVILONU ZŠ JANDUSŮ NÁMĚSTÍ BRATŘÍ JANDUSŮ 2/38 K.Ú. UHRŇĚVES, parc.č. 21/5, 21/7
INVESTOR:		MČ PRAHA 22 NOVÉ NÁMĚSTÍ 1250 104 00 PRAHA – UHRŇĚVES IČ: 002 40 915
UŽIVATEL:		ZŠ BRATŘÍ JANDUSŮ NÁM. BRŘ JANDUSŮ 2/38 104 00 PRAHA 22 IČ: 629 33 540
ZPRACOVATEL PD:		ATELIER AXON BUBENSKÁ 1, PRAHA 7 IČ: 688 84 931 www.atelierAXON.cz
ZODP.PROJEKTANT:		ING. MAREK RICHTERA +420 737 748 835 richter@atelierAXON.cz
STUPEŇ PD:		ARCHITEKTONICKÁ A DISPOZIČNÍ STUDIE
ČÁST PD:		D: DOKUMENTACE STAVBY D.1: ARCHITEKTONICKO–STAVEBNÍ ŘEŠENÍ
NÁZEV PŘÍLOHY:		STÁVAJÍCÍ STAV FOTODOKUMENTACE 2
AUTORIZACE:		MĚŘÍTKO: – FORMÁT: 2x44 DATUM: 20.6.2014 REVIZE: – Č.PARÉ: – Č.PŘÍLOHY: B:7

FOTO 9: DRUŽINA ZE SEVEROVÝCHODU



FOTO 10: DRUŽINA – SEVERNÍ STRANA




FOTO 11: DRUŽINA – SEVERNÍ STRANA




FOTO 12: DRUŽINA – SEVERNÍ STRANA



STAVBA:	NOVOSTAVBA PAVILONU ZŠ JANDUSŮ
	NÁMĚSTÍ BRATŘÍ JANDUSŮ 2/38
	K.Ú. UHRŇĚVES, parc.č. 21/5, 21/7
INVESTOR:	MČ PRAHA 22
	NOVÉ NÁMĚSTÍ 1250
	104 00 PRAHA – UHRŇĚVES
	IČ: 002 40 915
	
UŽIVATEL:	ZŠ BRATŘÍ JANDUSŮ
	NÁM. BRŘ JANDUSŮ 2/38
	104 00 PRAHA 22
	IČ: 629 33 540
	
ZPRACOVATEL PD:	ATELIER AXON
	BUBENSKÁ 1, PRAHA 7
	IČ: 688 84 931
	www.atelierAXON.cz
	
ZODP.PROJEKTANT:	ING. MAREK RICHTERA
	+420 737 748 835
	richtera@atelierAXON.cz
	
STUPEŇ PD:	ARCHITEKTONICKÁ A DISPOZIČNÍ STUDIE
ČÁST PD:	D: DOKUMENTACE STAVBY
	D.1: ARCHITEKTONICKO–STAVEBNÍ ŘEŠENÍ
NÁZEV PŘÍLOHY:	STÁVAJÍCÍ STAV
	FOTODOKUMENTACE 3
AUTORIZACE:	MĚŘÍTKO: –
	FORMÁT: 2x44
	DATUM: 20.6.2014
	REVIZE: –
	Č.PARÉ: –
	Č.PŘÍLOHY: B.8

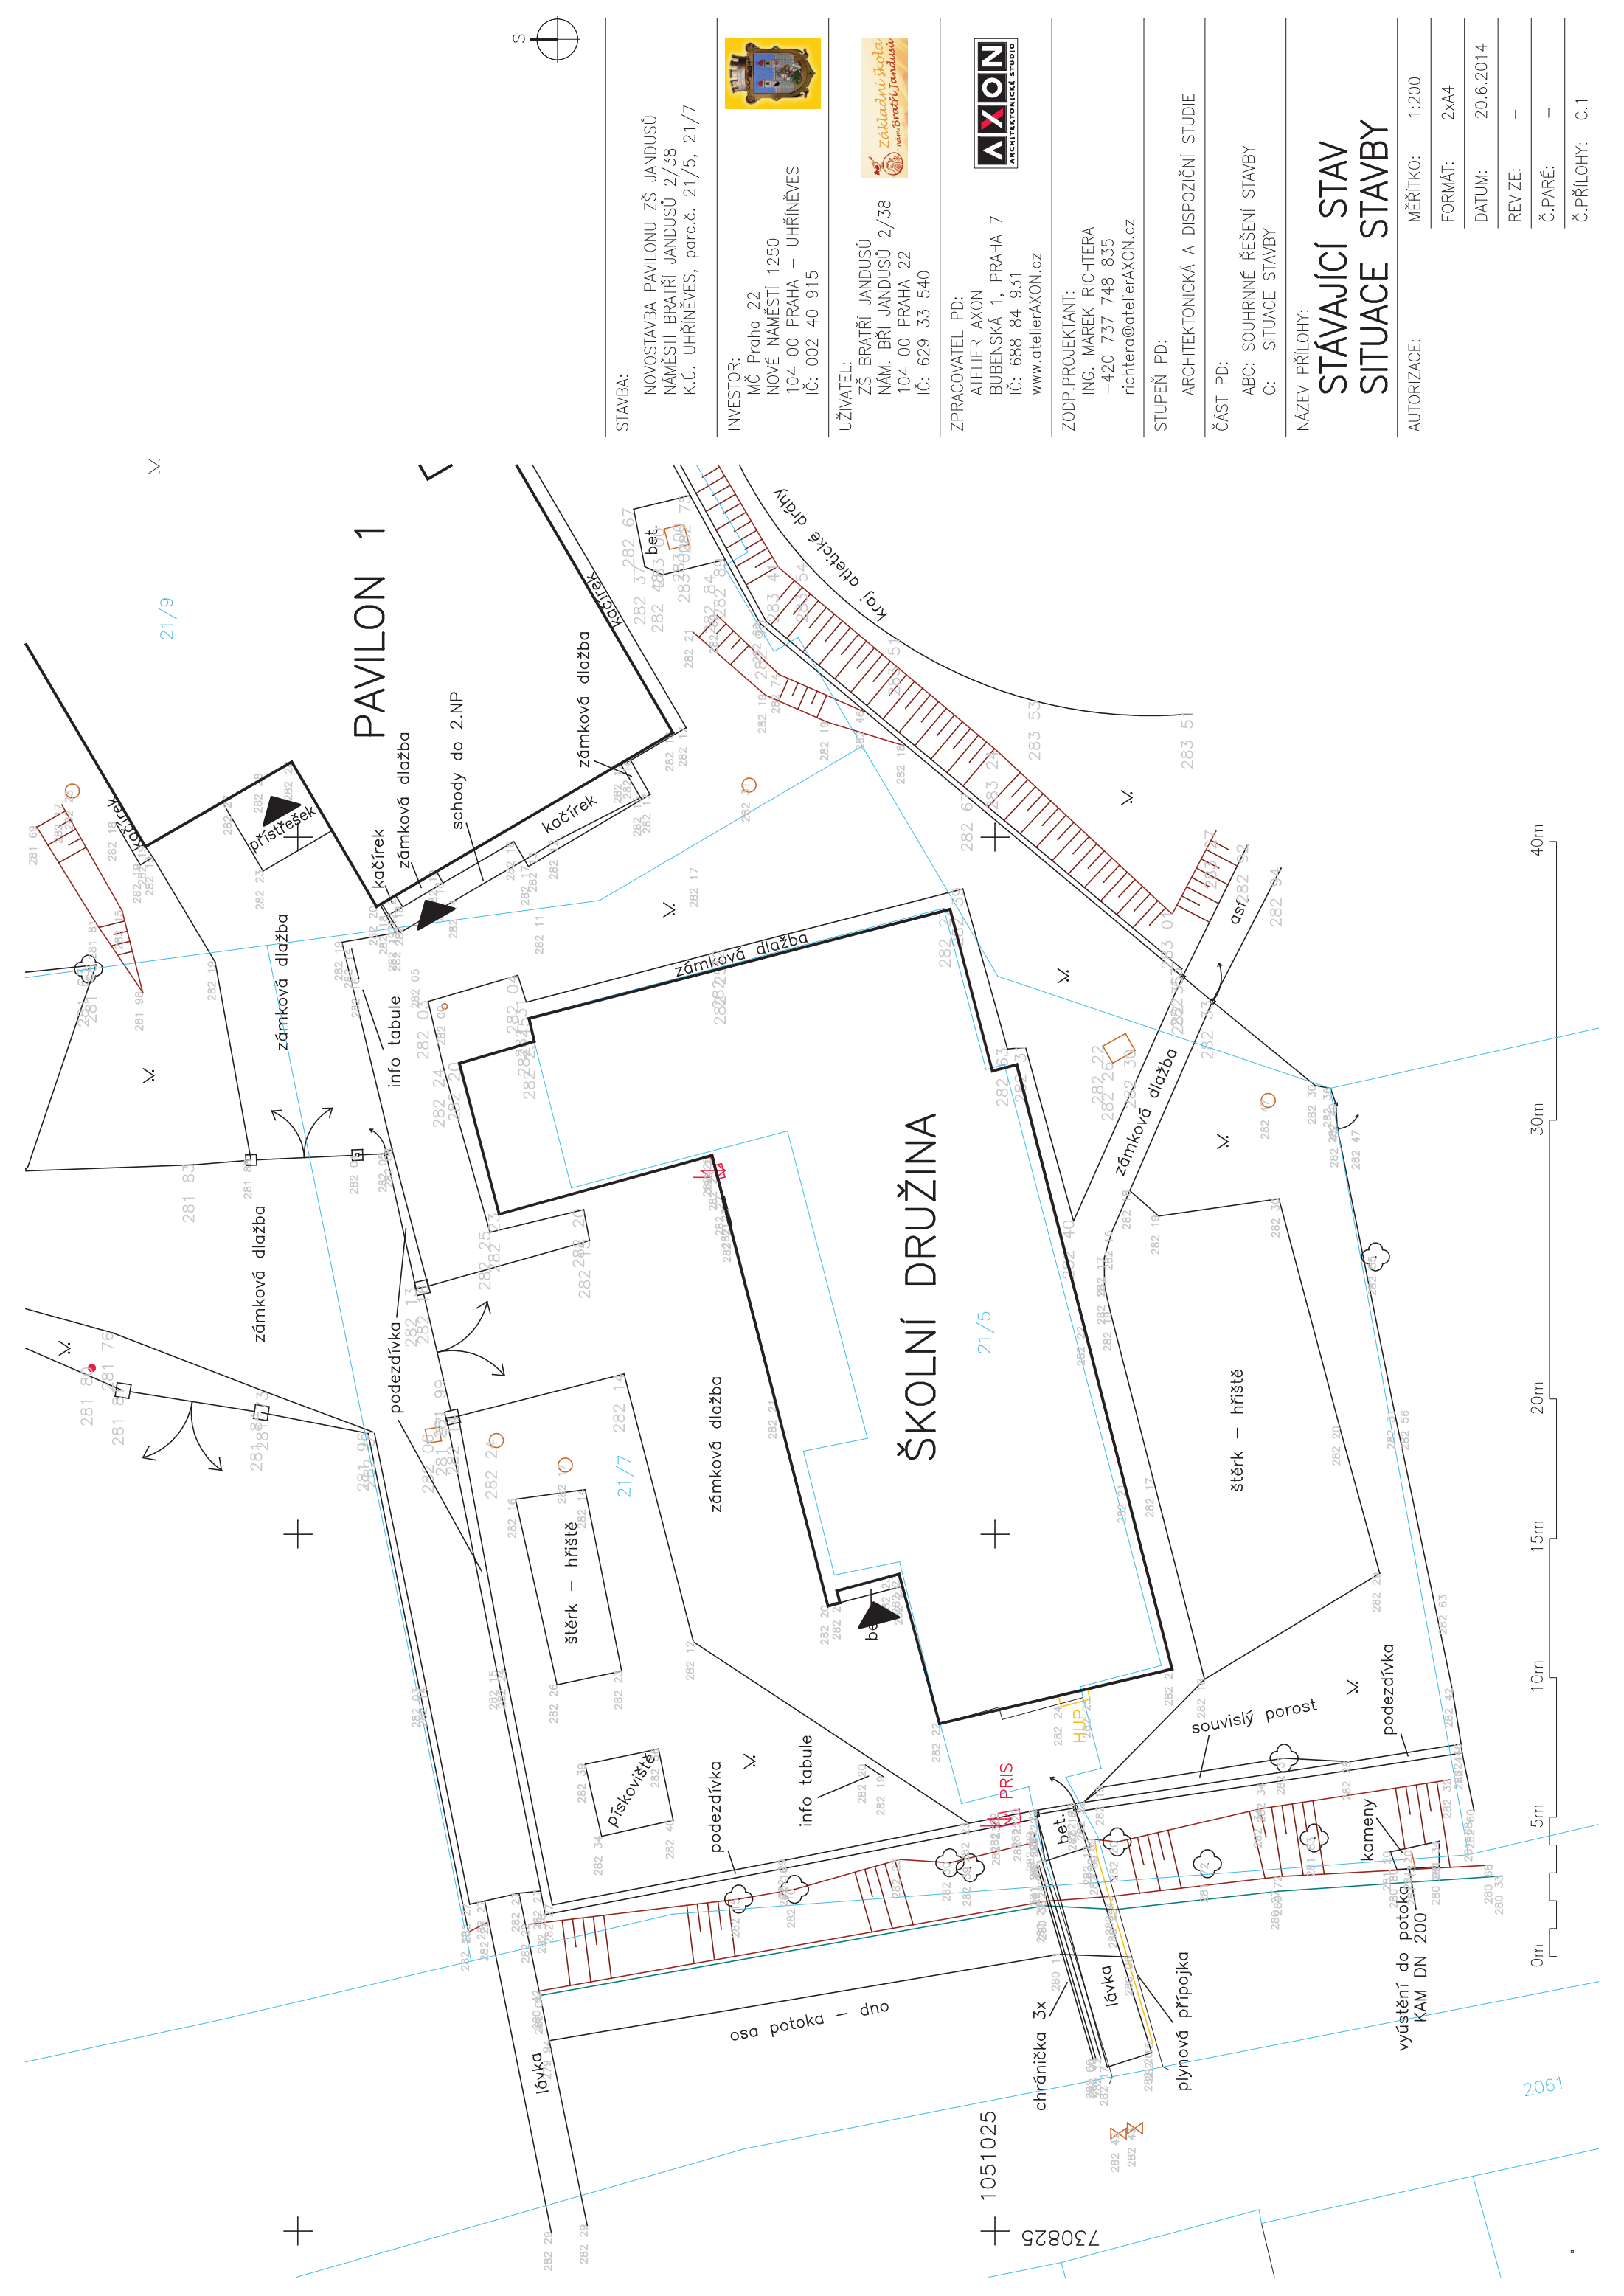



STAVBA:	NOVOSTAVBA PAVILONU ZŠ JANDUSŮ NÁMĚSTÍ BRATŘÍ JANDUSŮ 2/38 K.Ú. UHRŇĚVES, parc.č. 21/5, 21/7
INVESTOR:	MČ Praha 22 NOVÉ NÁMĚSTÍ 1250 104 00 PRAHA – UHRŇĚVES IČ: 002 40 915
UŽIVATEL:	ZŠ BRATŘÍ JANDUSŮ NÁM. BRÍ JANDUSŮ 2/38 104 00 PRAHA 22 IČ: 629 33 540
ZPRACOVATEL PD:	ATELIER AXON BUBENSKÁ 1, PRAHA 7 IČ: 688 84 931 www.atelierAXON.cz
ZODP. PROJEKTANT:	ING. MAREK RICHTERA +420 737 748 835 richtera@atelierAXON.cz
STUPEŇ PD:	ARCHITEKTONICKÁ A DISPOZIČNÍ STUDIE
ČÁST PD:	ABC: SOUHRNNÉ ŘEŠENÍ STAVBY C: SITUACE STAVBY
NÁZEV PŘÍLOHY:	STÁVAJÍCÍ STAV SITUACE STAVBY
AUTORIZACE:	MĚŘÍTKO: 1:200 FORMÁT: 2x44 DATUM: 20.6.2014 REVIZE: – Č. PARÉ: – Č. PŘÍLOHY: C.1

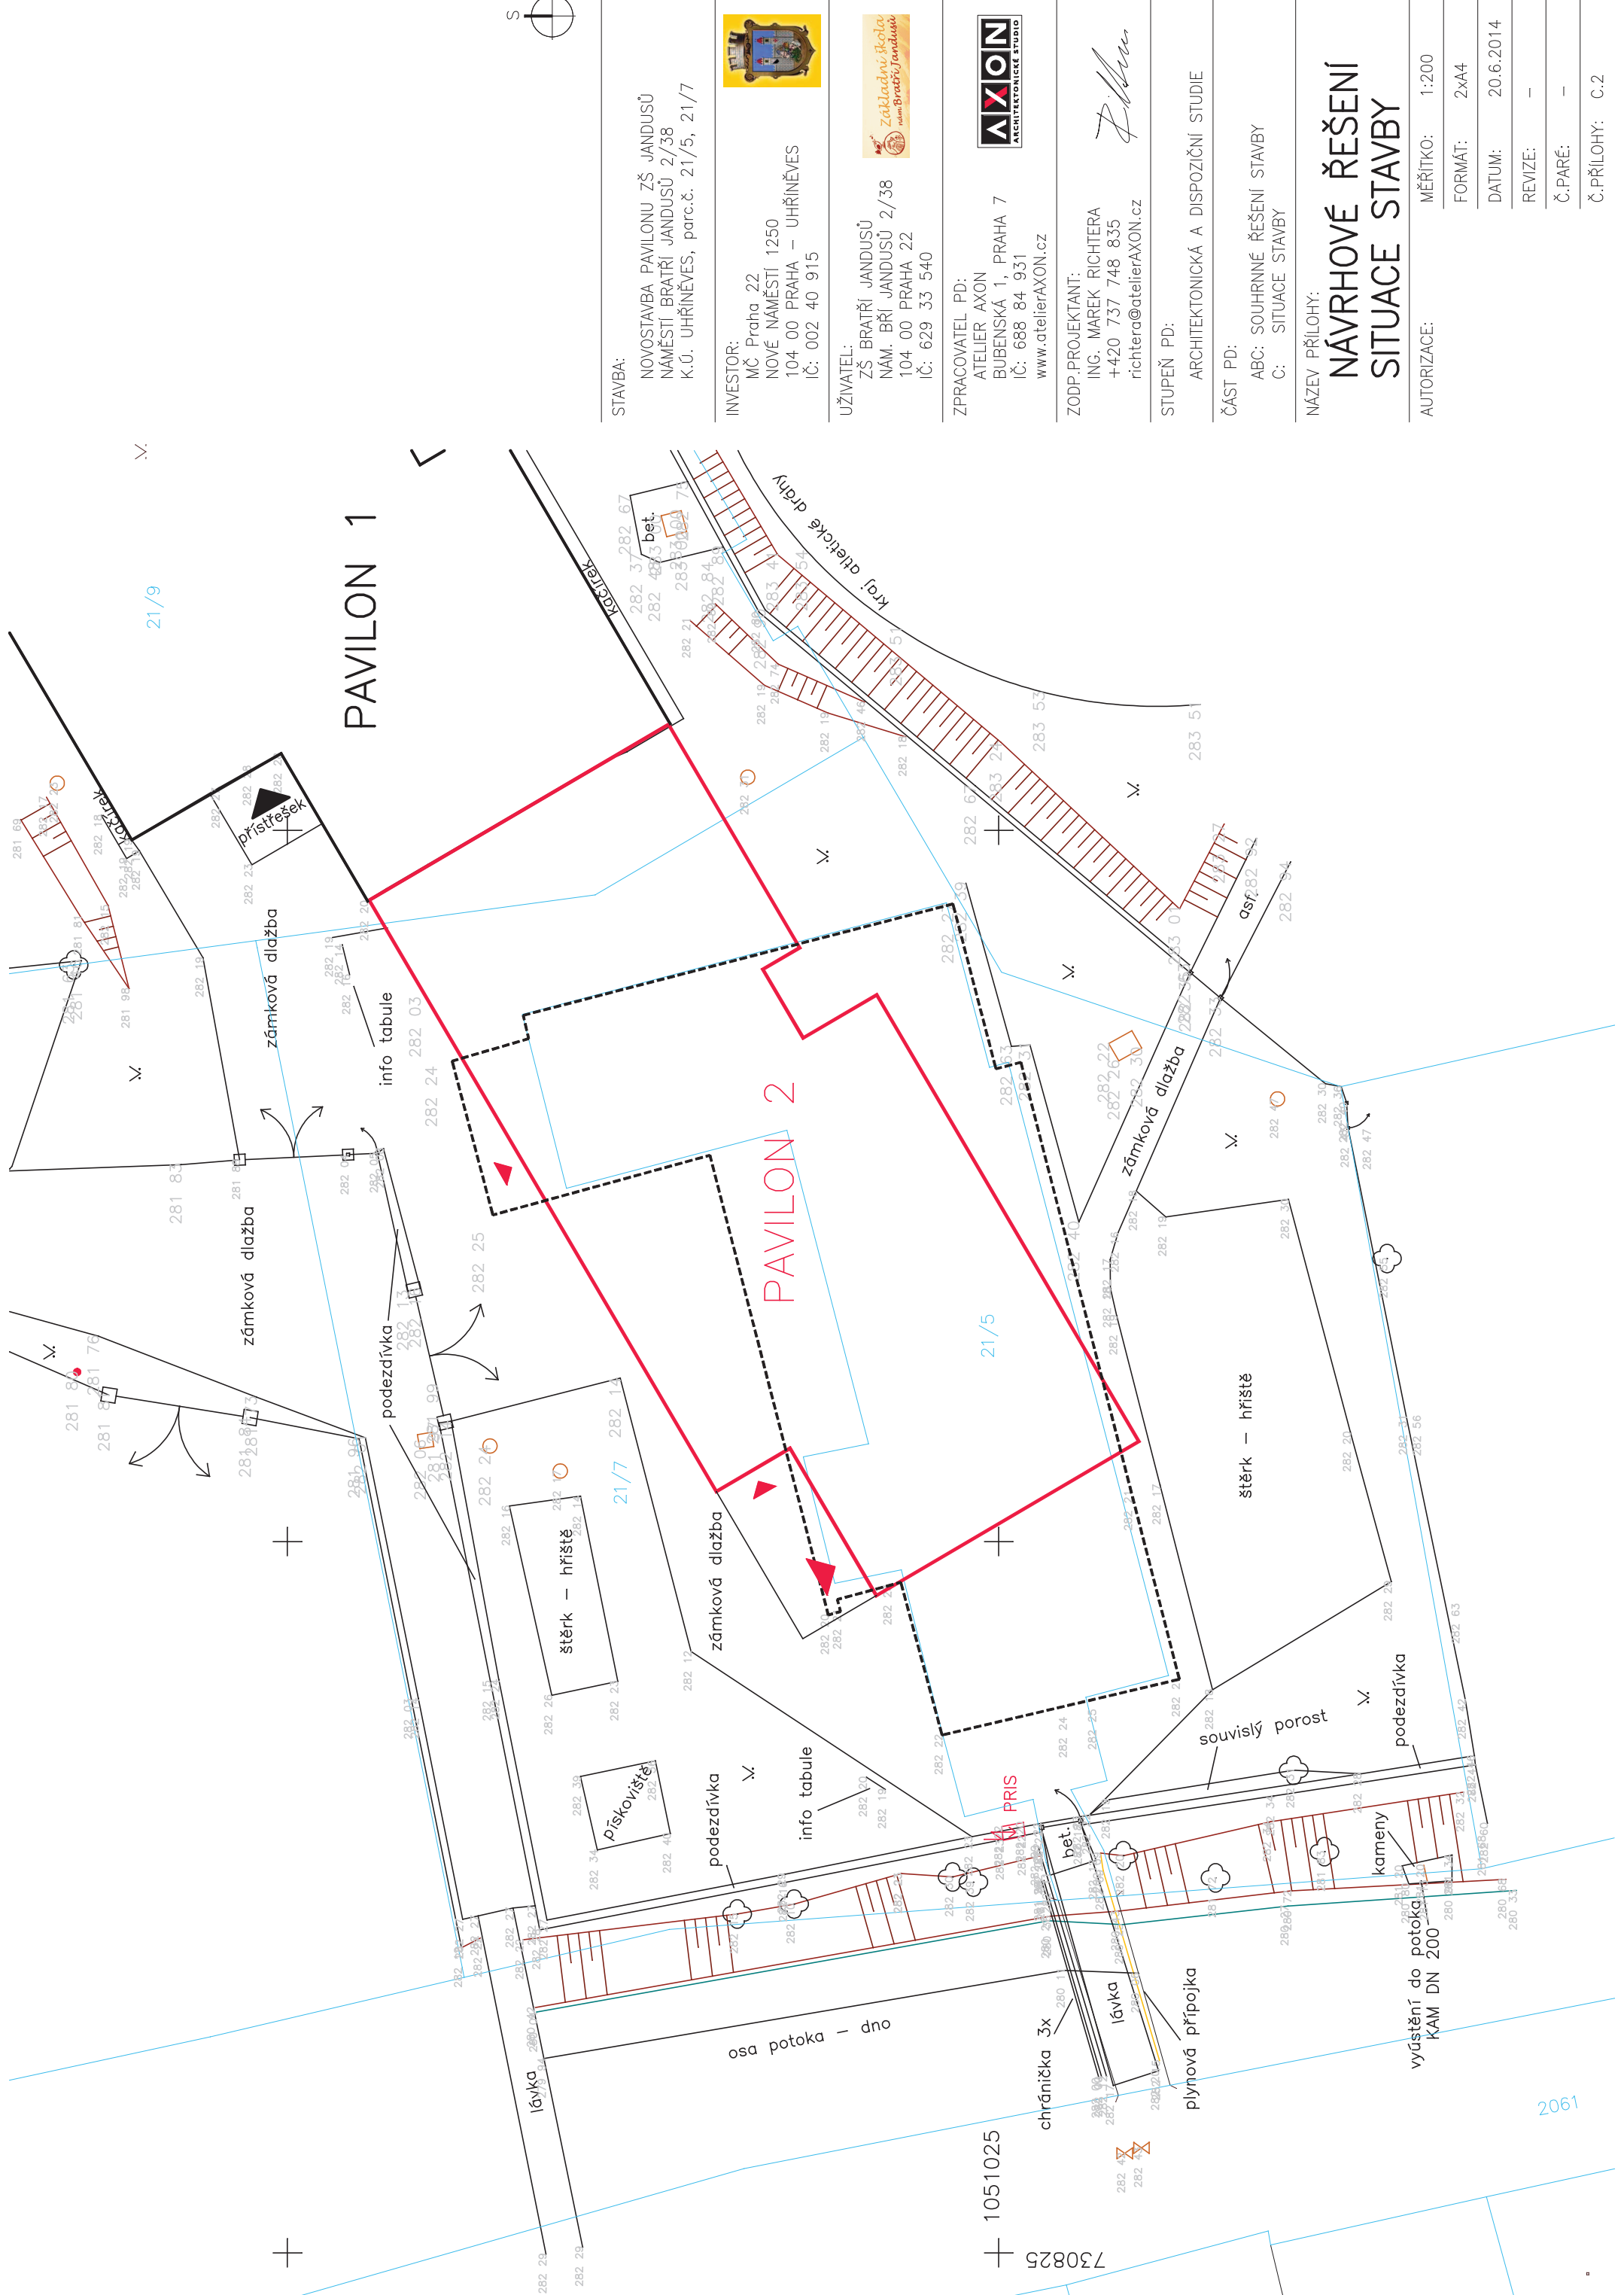

STAVBA:	NOVOSTAVBA PAVILONU ZŠ JANDUSŮ NÁMĚSTÍ BRATŘÍ JANDUSŮ 2/38 K.Ú. UHRŇEVES, parc.č. 21/5, 21/7
INVESTOR:	MČ Praha 22 NOVÉ NÁMĚSTÍ 1250 104 00 PRAHA – UHRŇEVES IČ: 002 40 915
UŽIVATEL:	ZŠ BRATŘÍ JANDUSŮ NÁM. BRŮ JANDUSŮ 2/38 104 00 PRAHA 22 IČ: 629 33 540
ZPRACOVATEL PD:	ATELIER AXON BUBENSKÁ 1, PRAHA 7 IČ: 688 84 931 www.atelierAXON.cz
ZODP.PROJEKTANT:	ING. MAREK RICHTERA +420 737 748 835 richter@atelierAXON.cz
STUPEŇ PD:	ARCHITEKTONICKÁ A DISPOZIČNÍ STUDIE
ČÁST PD:	ABC: SOUHRNNÉ ŘEŠENÍ STAVBY C: SITUACE STAVBY
NÁZEV PŘÍLOHY:	NÁVRHOVÉ ŘEŠENÍ SITUACE STAVBY
AUTORIZACE:	MĚŘÍTKO: 1:200 FORMÁT: 2x44 DATUM: 20.6.2014 REVIZE: – Č.PARÉ: – Č.PŘÍLOHY: C.2





Marek Richter

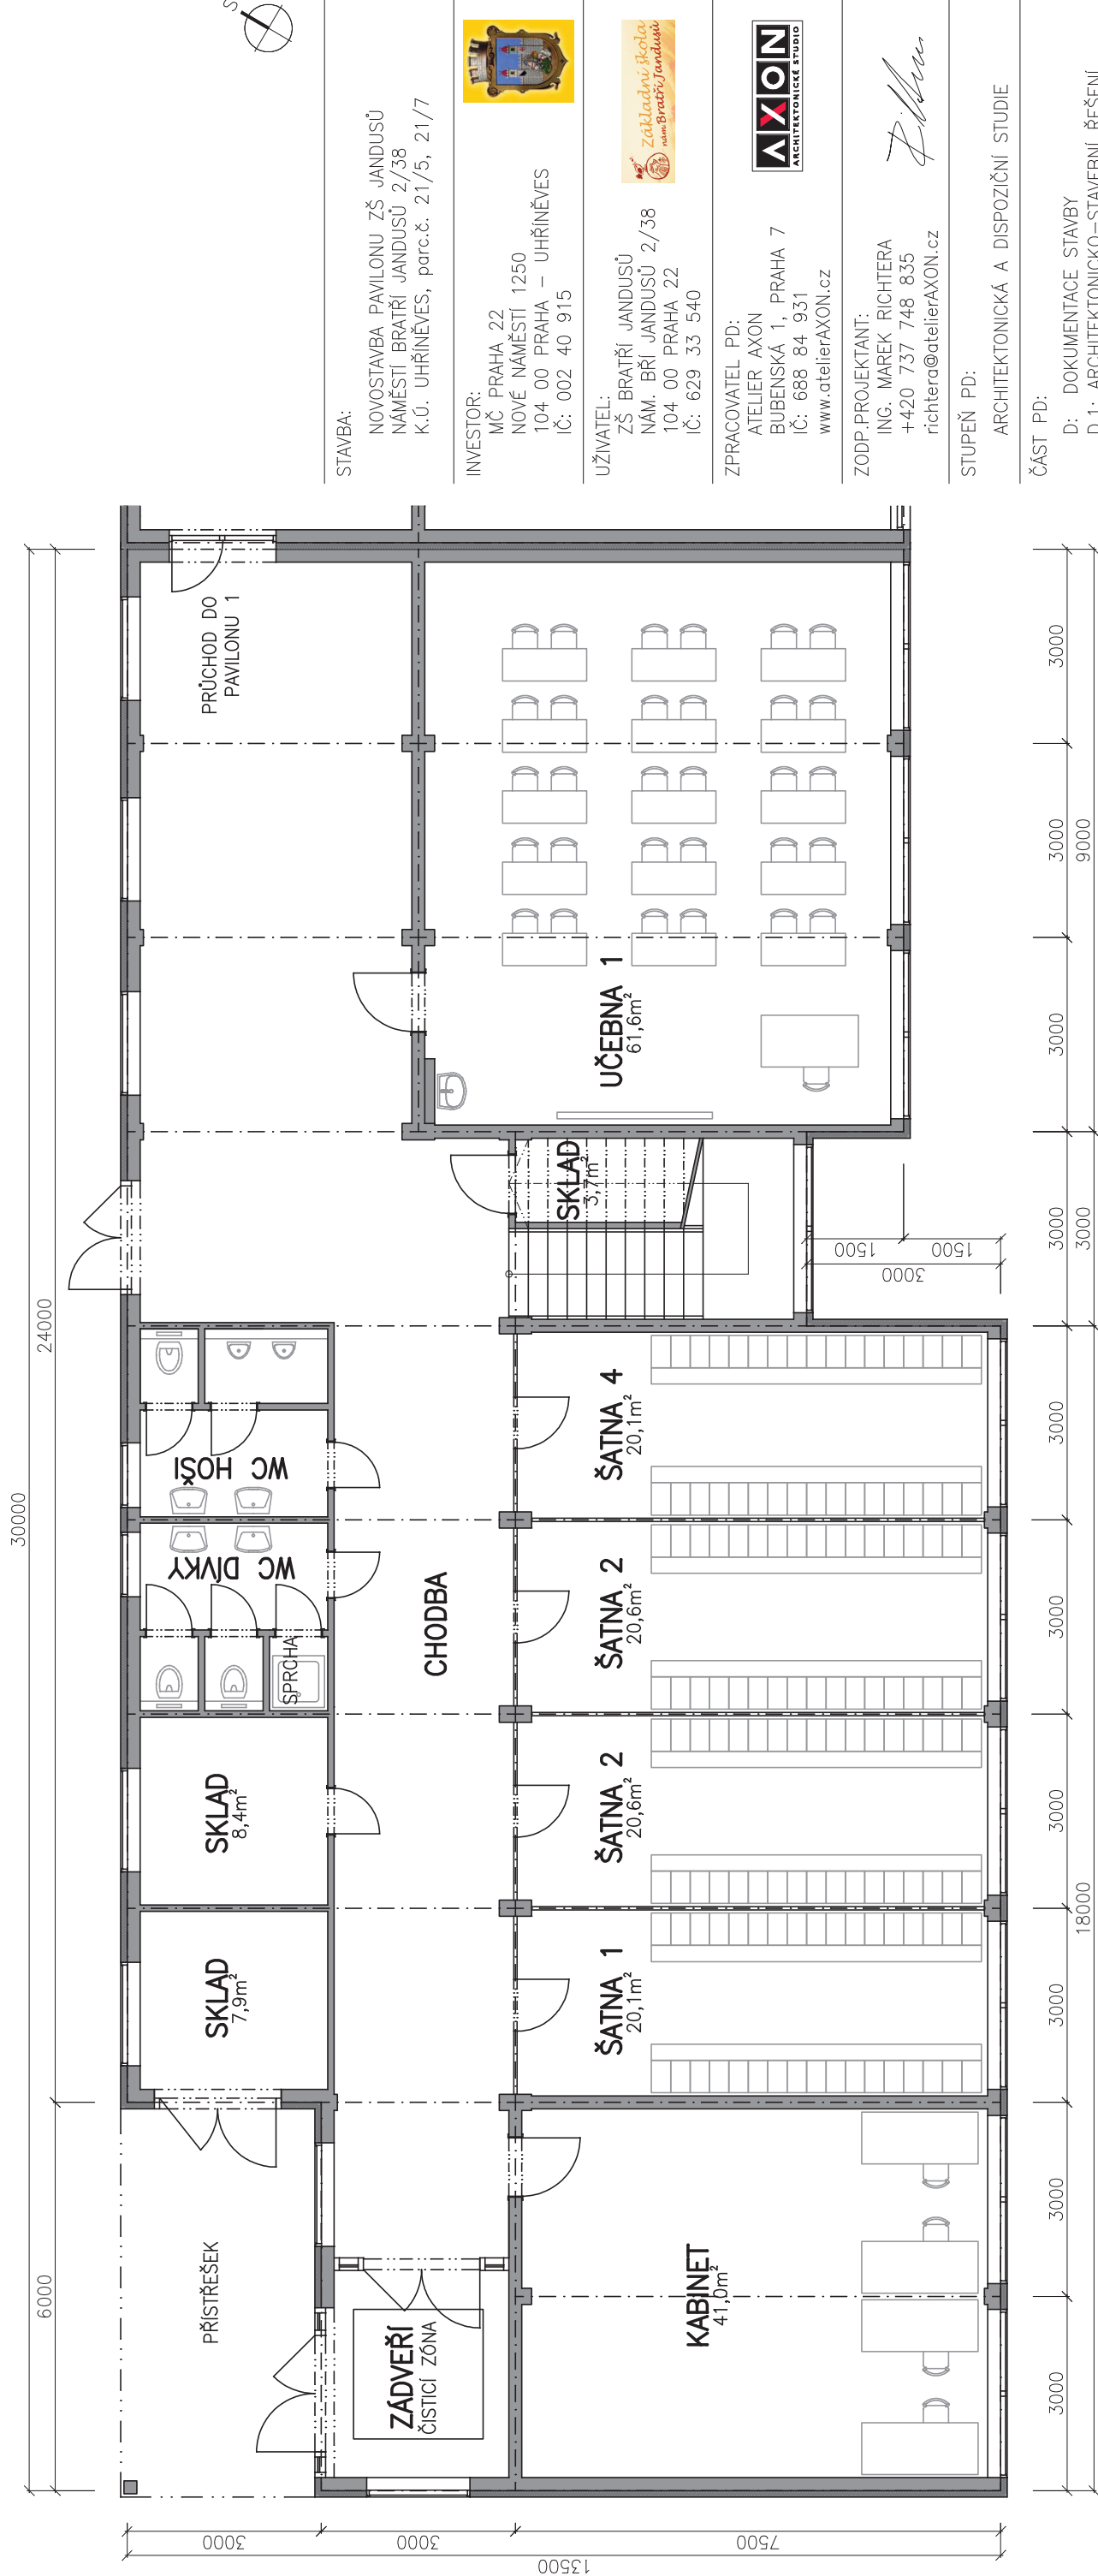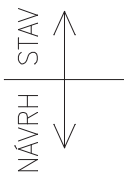

PÜDÖRYS 1.NP

AUTORIZACE:	MĚŘITKO:	1:100
	FORMÁT:	2xA4
	DATUM:	20.6.2014
	REVIZE:	–
	Č.PARÉ:	–
	Č.PŘÍLOHY:	D.1



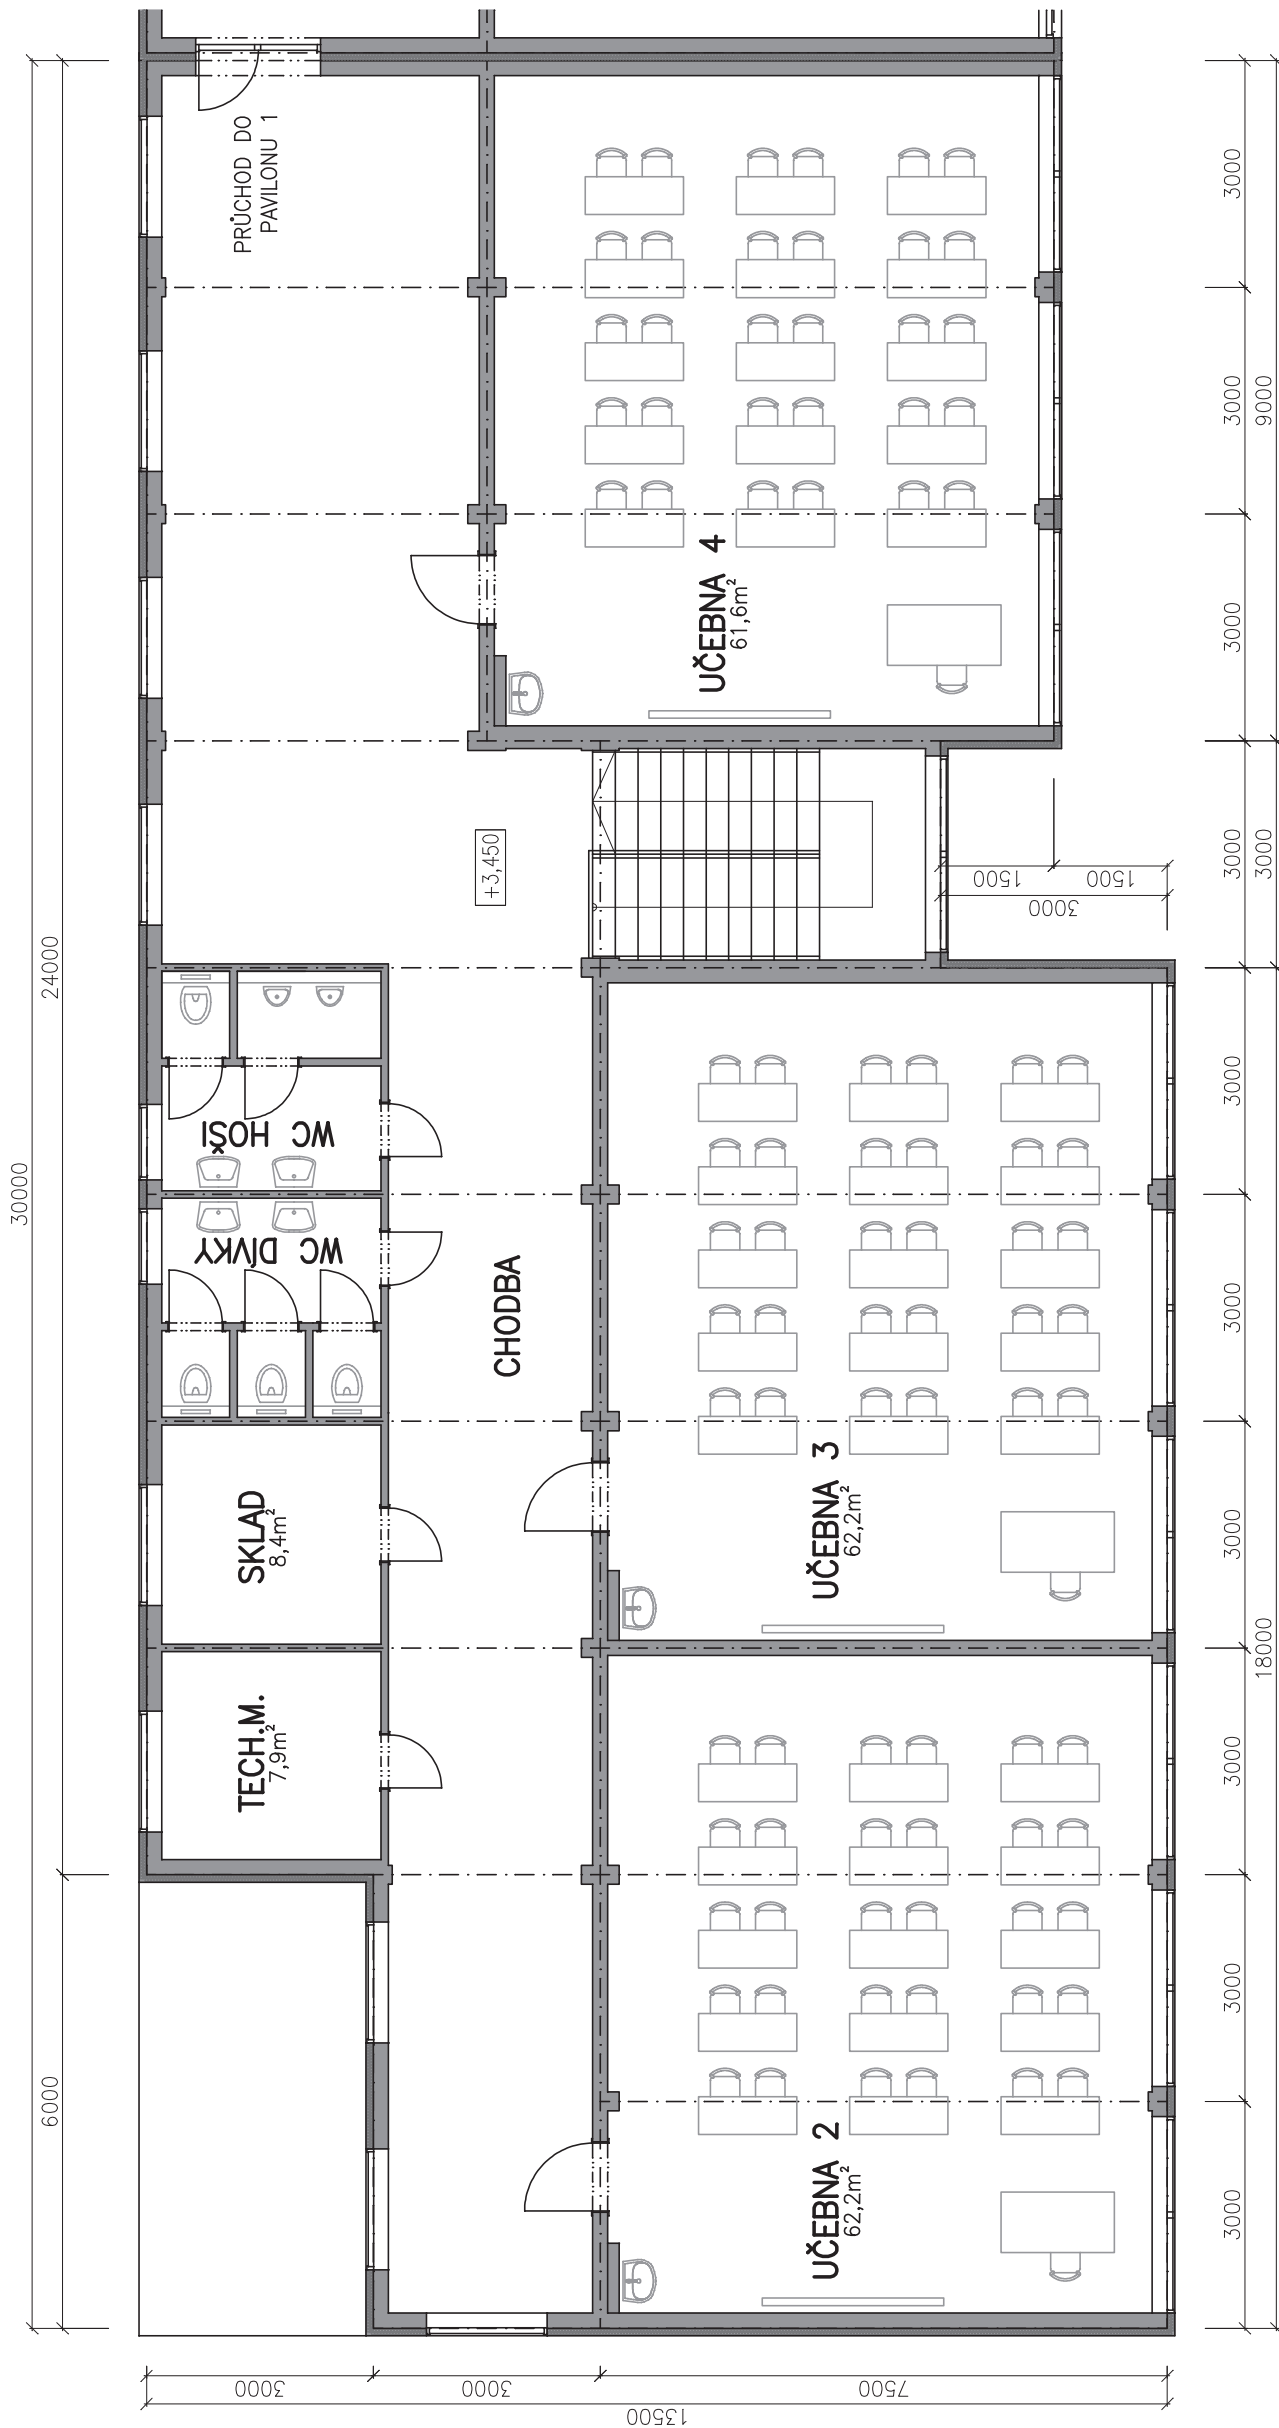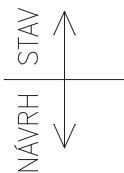

STAVBA:

NOVOSTAVBA PAVILONU ŽŠ JANDUSŮ
NÁMĚSTÍ BRATŘÍ JANDUSŮ 2/38
K.Ú. UHRÍNĚVES, parc.č. 21/5, 21/7

INVESTOR:

MČ PRAHA 22
NOVÉ NÁMĚSTÍ 1250
104 00 PRAHA – UHRĚTŮV
Č: 002 40 915



UŽIVATEL:

ZŠ BRATŘÍ JANDUSŮ
NÁM. BRÍ JANDUSŮ 2/38
104 00 PRAHA 22
Č: 629 33 540



ZPRACOVATEL PD:

ATELIER AXON
BUBENSKÁ 1, PRAHA 7
IČ: 688 84 931
www.atelierAXON.cz



ZODP.PROJEKTANT:

ING. MAREK RICHTERA
+420 737 748 835
richtera@atelierAXON.cz

[Signature]

STUPEŇ PD:

ARCHITEKTONICKÁ A DISPOZIČNÍ STUDIE

CAST PD:

D.1: ARCHITEKTONICKO-STAVBY

NÁZEV PŘÍLOHY:

PUDORYS 2.NP

AUTORIZACE:	MĚŘITKO:	1:100
	FORMÁT:	2x44
	DATUM:	20.6.2014
	REVIZE:	–
	Č.PARÉ:	–
	Č.PŘÍLOHY:	D.2




LEGENDA:

– BARVA SV.ŠEDÁ

– BAREVNÁ KOMBINACE (RAL)

NÁVRH | STAV

POHLED JIŽNÍ

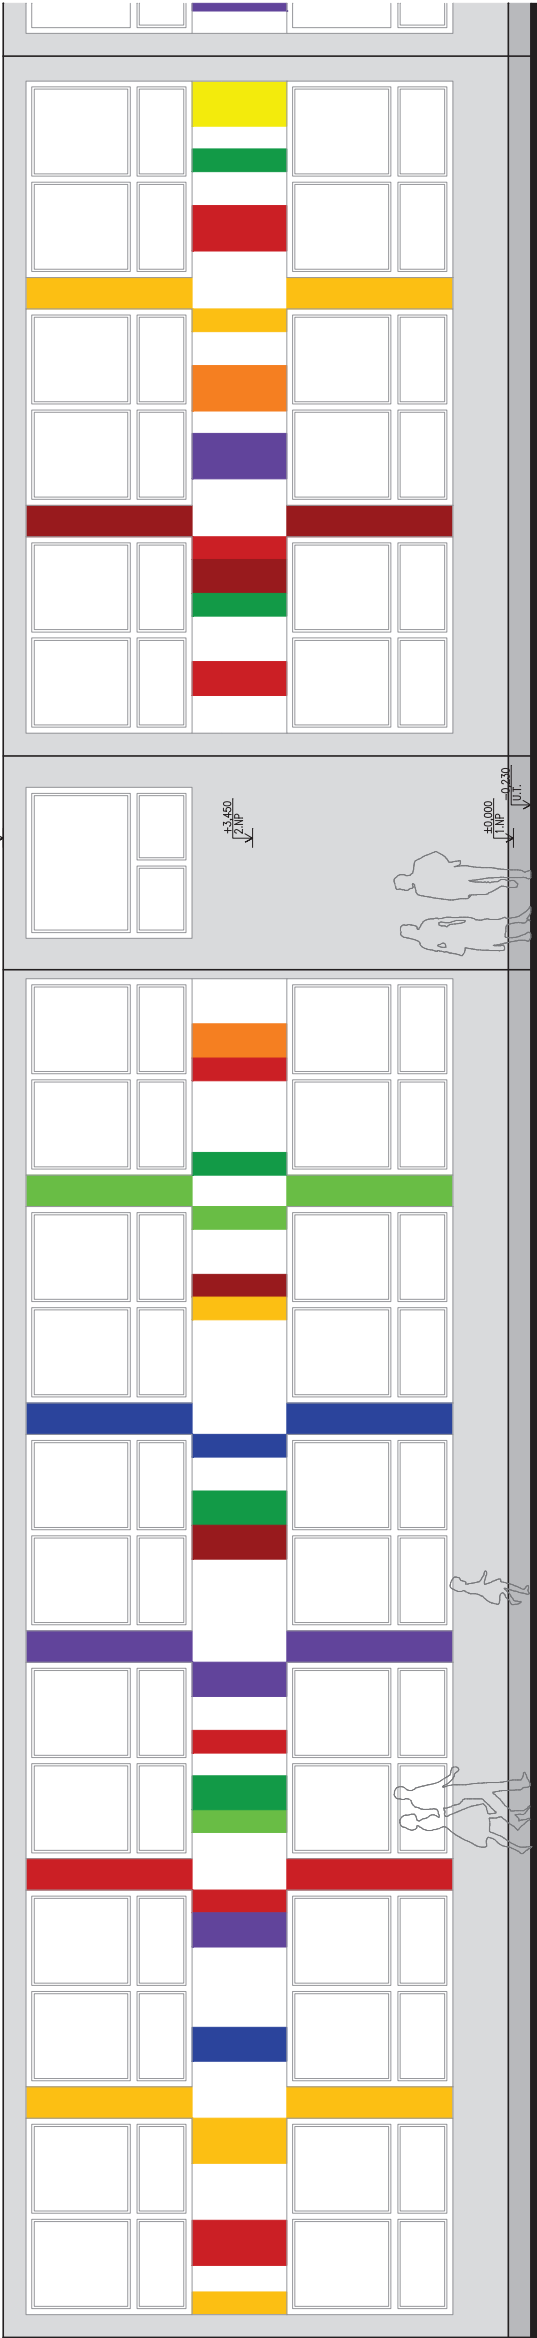


STAV | Návrh

POHLED SEVERNÍ



POHLED ZÁPADNÍ

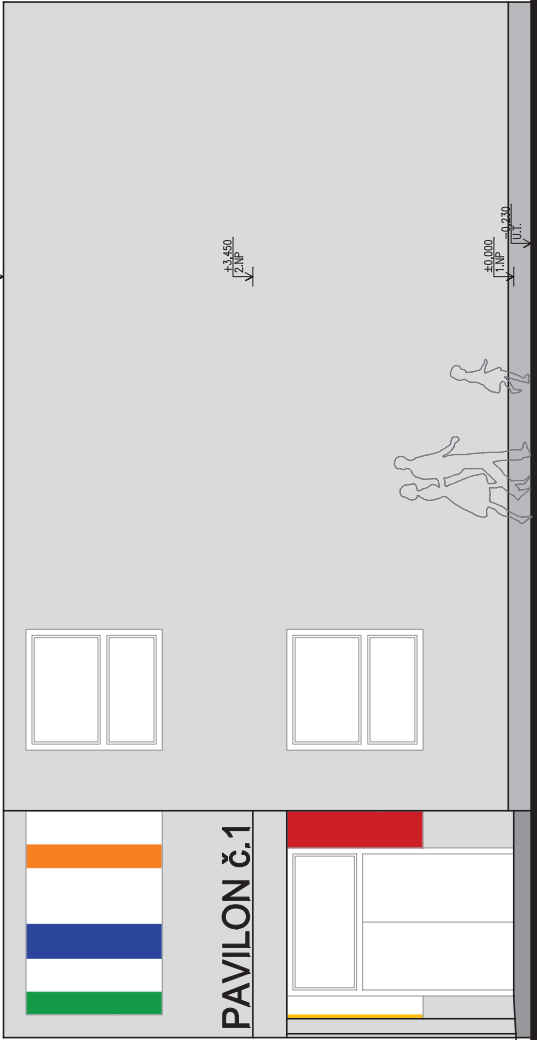

STAVBA:

NOVOSTAVBA PAVILONU ZŠ JANDUSŮ
NÁMĚSTÍ BRATŘÍ JANDUSŮ 2/38
K.Ú. UHRŇĚVES, parc.č. 21/5, 21/7

INVESTOR:

MČ PRAHA 22
NOVÉ NÁMĚSTÍ 1250
104 00 PRAHA – UHRŇĚVES
IČ: 002 40 915

UŽIVATEL:

ZŠ BRATŘÍ JANDUSŮ
NÁM. BRŘ JANDUSŮ 2/38
104 00 PRAHA 22
IČ: 629 33 540

ZPRACOVATEL PD:

ATELIER AXON
BUBENSKÁ 1, PRAHA 7
IČ: 688 84 931
www.atelierAXON.cz

ZODP.PROJEKTANT:

ING. MAREK RICHTERA
+420 737 748 835
richter@atelierAXON.cz

STUPEŇ PD:

ARCHITEKTONICKÁ A DISPOZIČNÍ STUDIE

ČÁST PD:

D: DOKUMENTACE STAVBY
D.1: ARCHITEKTONICKO–STAVEBNÍ ŘEŠENÍ

NÁZEV PŘÍLOHY:

POHLEDY J+S+Z

AUTORIZACE:

MĚŘÍTKO: 1:100

FORMÁT: 2x44

DATUM: 20.6.2014

REVIZE: –



Č.PARÉ: –

Č.PŘÍLOHY: D.3



LEGENDA:

- BARVA SV.ŠEDÁ
- BAREVNÁ KOMBINACE (RAL)

POHLED JIŽNÍ

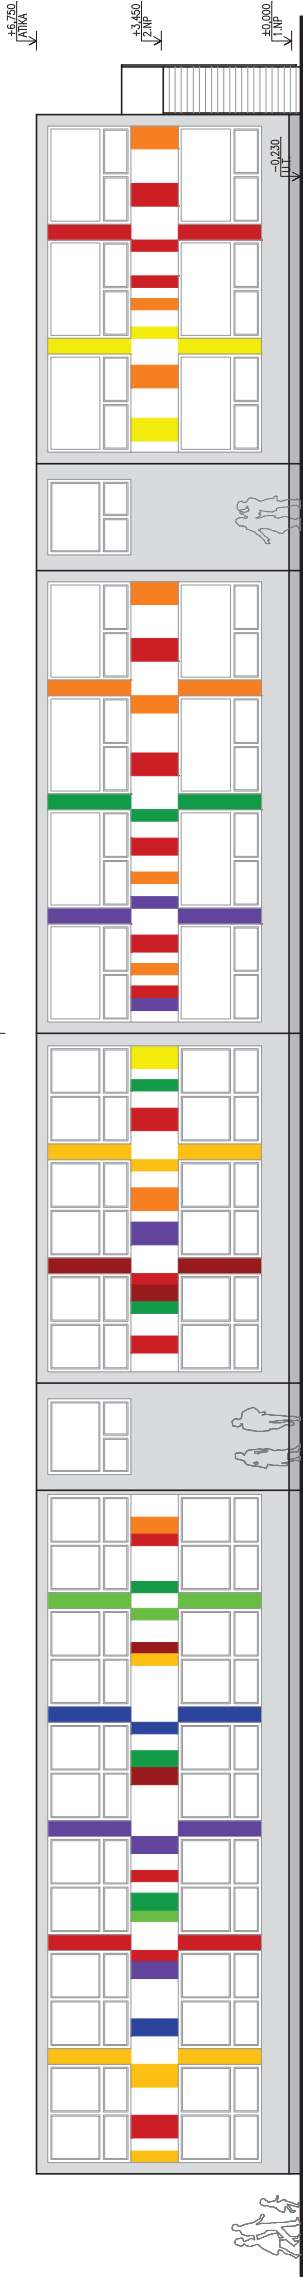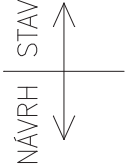

POHLED SEVERNÍ

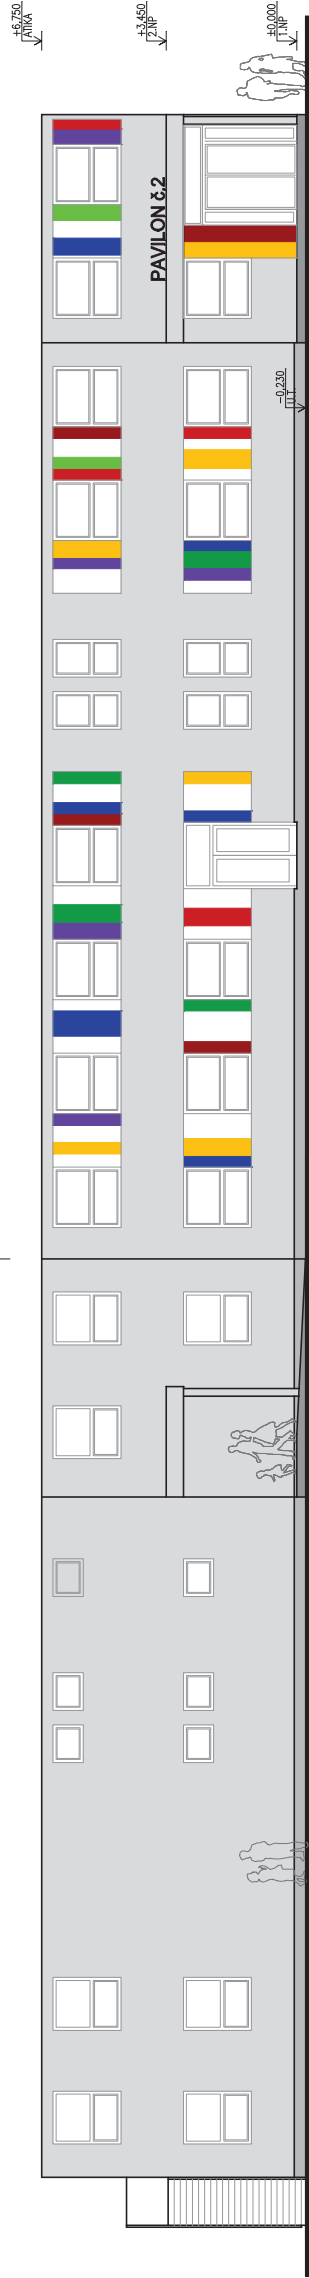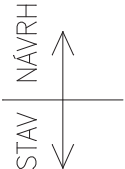

STAVBA:

NOVOSTAVBA PAVILONU ZŠ JANDUSŮ
NÁMĚSTÍ BRATŘÍ JANDUSŮ 2/38
K.Ú. UHRŇĚVES, parc.č. 21/5, 21/7

INVESTOR:

MČ Praha 22
NOVÉ NÁMĚSTÍ 1250
104 00 PRAHA – UHRŇĚVES
IČ: 002 40 915



UŽIVATEL:

ZŠ BRATŘÍ JANDUSŮ
NÁM. BRŘ JANDUSŮ 2/38
104 00 PRAHA 22
IČ: 629 33 540



ZPRACOVATEL PD:

ATELIER AXON
BUBENSKÁ 1, PRAHA 7
IČ: 688 84 931
www.atelierAXON.cz



ZODP.PROJEKTANT:

ING. MAREK RICHTERA
+420 737 748 835
richter@atelierAXON.cz



STUPEŇ PD:

ARCHITEKTONICKÁ A DISPOZIČNÍ STUDIE

ČÁST PD:

D: DOKUMENTACE STAVBY
D.1: ARCHITEKTONICKO–STAVEBNÍ ŘEŠENÍ

NÁZEV PŘÍLOHY:

POHLEDY CELKOVÉ

AUTORIZACE:

MĚŘÍTKO: 1:200

FORMÁT: 2x44

DATUM: 20.6.2014

REVIZE: –

Č.PARÉ: –

Č.PŘÍLOHY: D.4

POHLED JIŽNÍ



POHLED JIHOVÝCHODNÍ



STAVBA:	NOVOSTAVBA PAVILONU ZŠ JANDUSŮ NÁMĚSTÍ BRATŘÍ JANDUSŮ 2/38 K.Ú. UHRŇĚVES, parc.č. 21/5, 21/7
INVESTOR:	MČ PRAHA 22 NOVÉ NÁMĚSTÍ 1250 104 00 PRAHA – UHRŇĚVES IČ: 002 40 915
UŽIVATEL:	ZŠ BRATŘÍ JANDUSŮ NÁM. BRŘ JANDUSŮ 2/38 104 00 PRAHA 22 IČ: 629 33 540
ZPRACOVATEL PD:	ATELIER AXON BUBENSKÁ 1, PRAHA 7 IČ: 688 84 931 www.atelierAXON.cz
ZODP.PROJEKTANT:	ING. MAREK RICHTERA +420 737 748 835 richtera@atelierAXON.cz
STUPEŇ PD:	ARCHITEKTONICKÁ A DISPOZIČNÍ STUDIE
ČÁST PD:	D: DOKUMENTACE STAVBY D.1: ARCHITEKTONICKO–STAVEBNÍ ŘEŠENÍ
NÁZEV PŘÍLOHY:	NÁVRHOVÉ ŘEŠENÍ VIZUALIZACE 1
AUTORIZACE:	MĚŘÍTKO: – FORMÁT: 2xA4 DATUM: 20.6.2014 REVIZE: – Č.PARÉ: – Č.PŘÍLOHY: D.5

POHLED VÝCHODNÍ



POHLED ZÁPADNÍ



STAVBA:	NOVOSTAVBA PAVILONU ZŠ JANDUSŮ
	NÁMĚSTÍ BRATŘÍ JANDUSŮ 2/38
K.Ú. UHRŇĚVES, parc.č. 21/5, 21/7	
INVESTOR:	
	MČ PRAHA 22
NOVÉ NÁMĚSTÍ 1250	
104 00 PRAHA – UHRŇĚVES	
IČ: 002 40 915	
UŽIVATEL:	
	ZŠ BRATŘÍ JANDUSŮ
NÁM. BRŮ JANDUSŮ 2/38	
104 00 PRAHA 22	
IČ: 629 33 540	
ZPRACOVATEL PD:	
	ATELIER AXON
BUBENSKÁ 1, PRAHA 7	
IČ: 688 84 931	
www.atelierAXON.cz	
ZODP.PROJEKTANT:	
	ING. MAREK RICHTERA
+420 737 748 835	
richter@atelierAXON.cz	
STUPEŇ PD:	ARCHITEKTONICKÁ A DISPOZIČNÍ STUDIE
ČÁST PD:	D: DOKUMENTACE STAVBY
	D.1: ARCHITEKTONICKO–STAVEBNÍ ŘEŠENÍ
NÁZEV PŘÍLOHY:	
NÁVRHOVÉ ŘEŠENÍ	
VIZUALIZACE 2	
AUTORIZACE:	MĚŘÍTKO: –
	FORMÁT: 2xA4
DATUM: 20.6.2014	
REVIZE: –	
Č.PARÉ: –	
Č.PŘÍLOHY: D.6	