


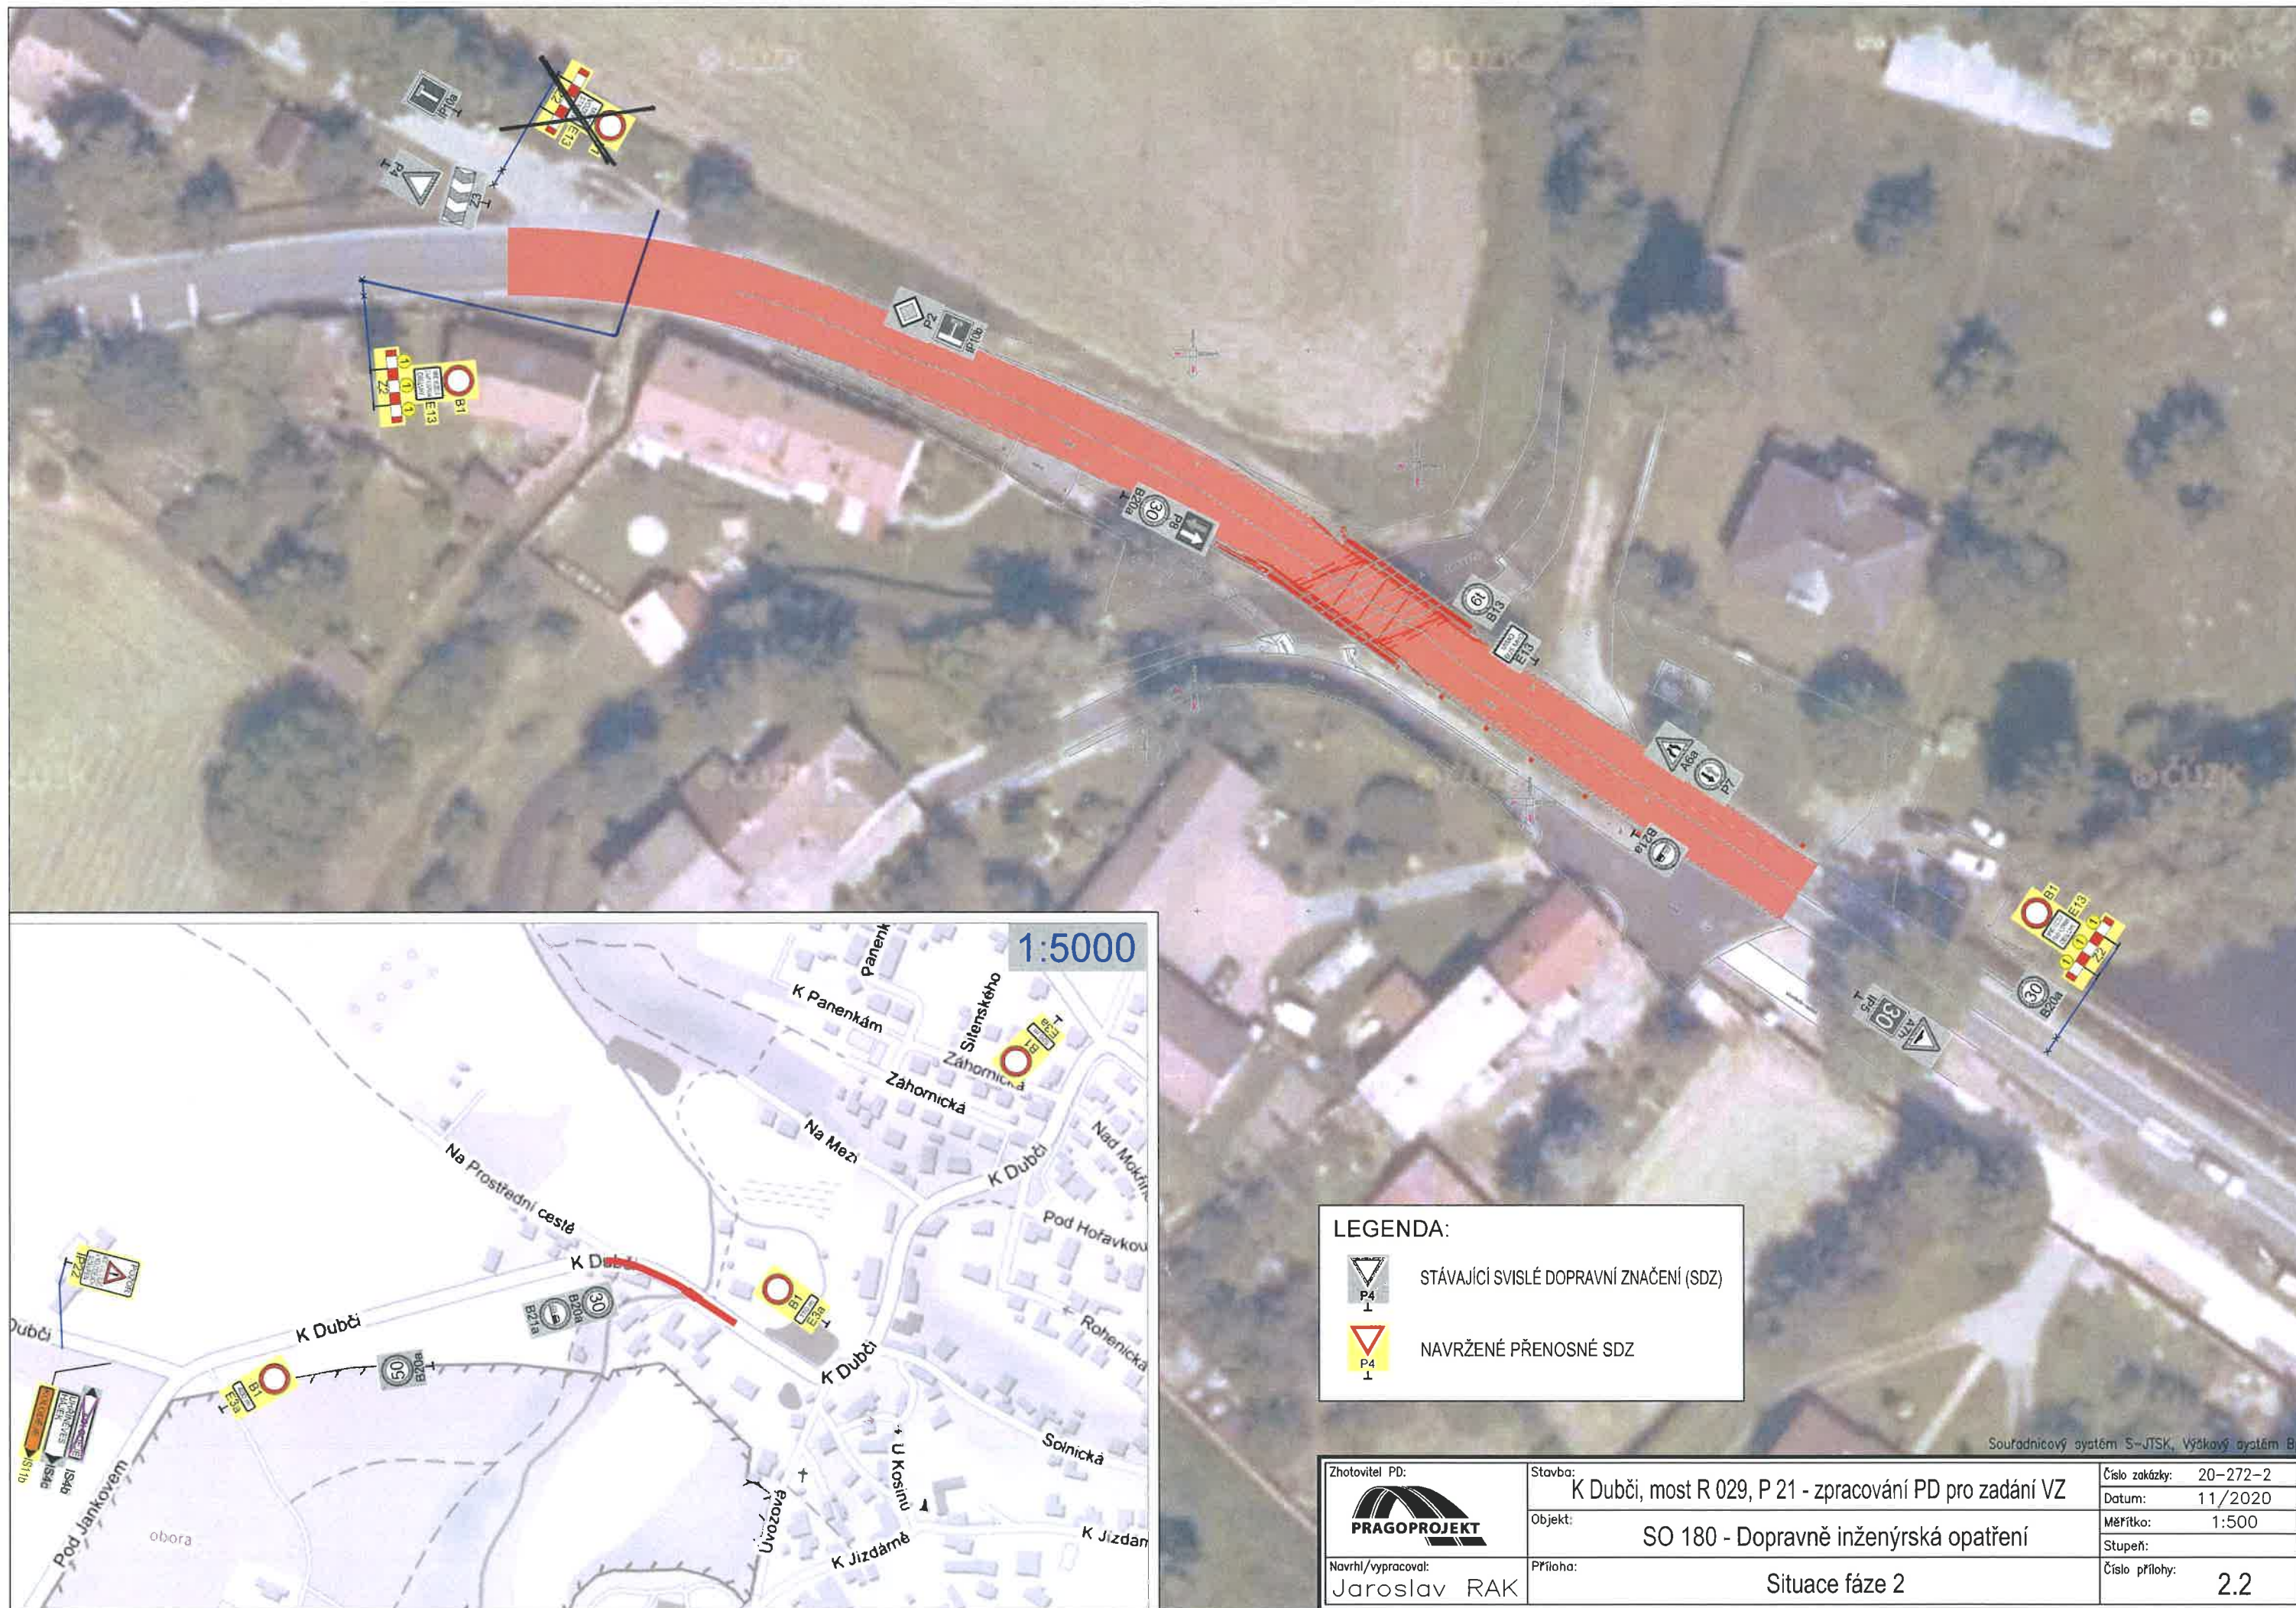


LEGENDA:

STÁVAJÍCÍ SVISLÉ DOPRAVNÍ ZNAČENÍ (SDZ)

NAVRŽENÉ PŘENOSNÉ SDZ

Zhotovitel PD: Navrhl/vypracoval: Jaroslav RAK	Stavba: K Dubči, most R 029, P 21 - zpracování PD pro zadání VZ	Číslo zakázky: 20-272-2
	Objekt: SO 180 - Dopavně inženýrská opatření	Datum: 11/2020
Příloha: Situace fáze 2		Měřítko: 1:500
		Stupeň: 2.2

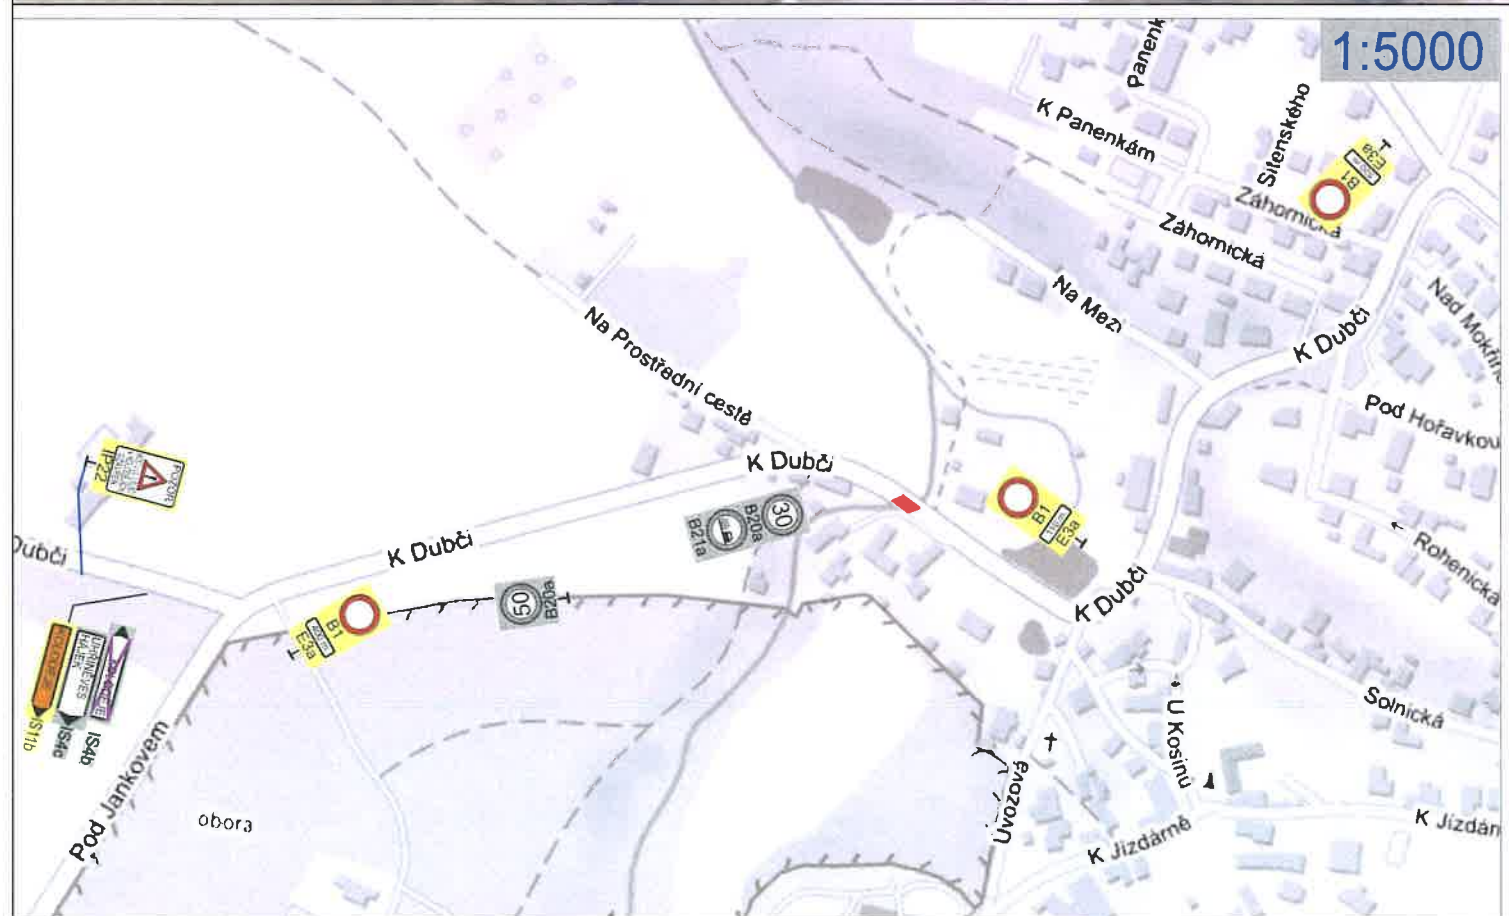

LEGENDA:

 STÁVAJÍCÍ SVISLÉ DOPRAVNÍ ZNAČENÍ (SDZ)

 NAVRŽENÉ PŘENOSNÉ SDZ

Zhotovitel PD:  Navrhl/vypracoval: Jaroslav RAK	Stavba: K Dubči, most R 029, P 21 - zpracování PD pro zadání VZ Objekt: SO 180 - Dopravně inženýrská opatření Příloha: Situace fáze 1	Číslo zakázky: 20-272-2 Datum: 11/2020 Měřítko: 1:500 Stupeň: Číslo přílohy: 2.1
---	--	--