



DETAILNÍ SITUACE M 1:100

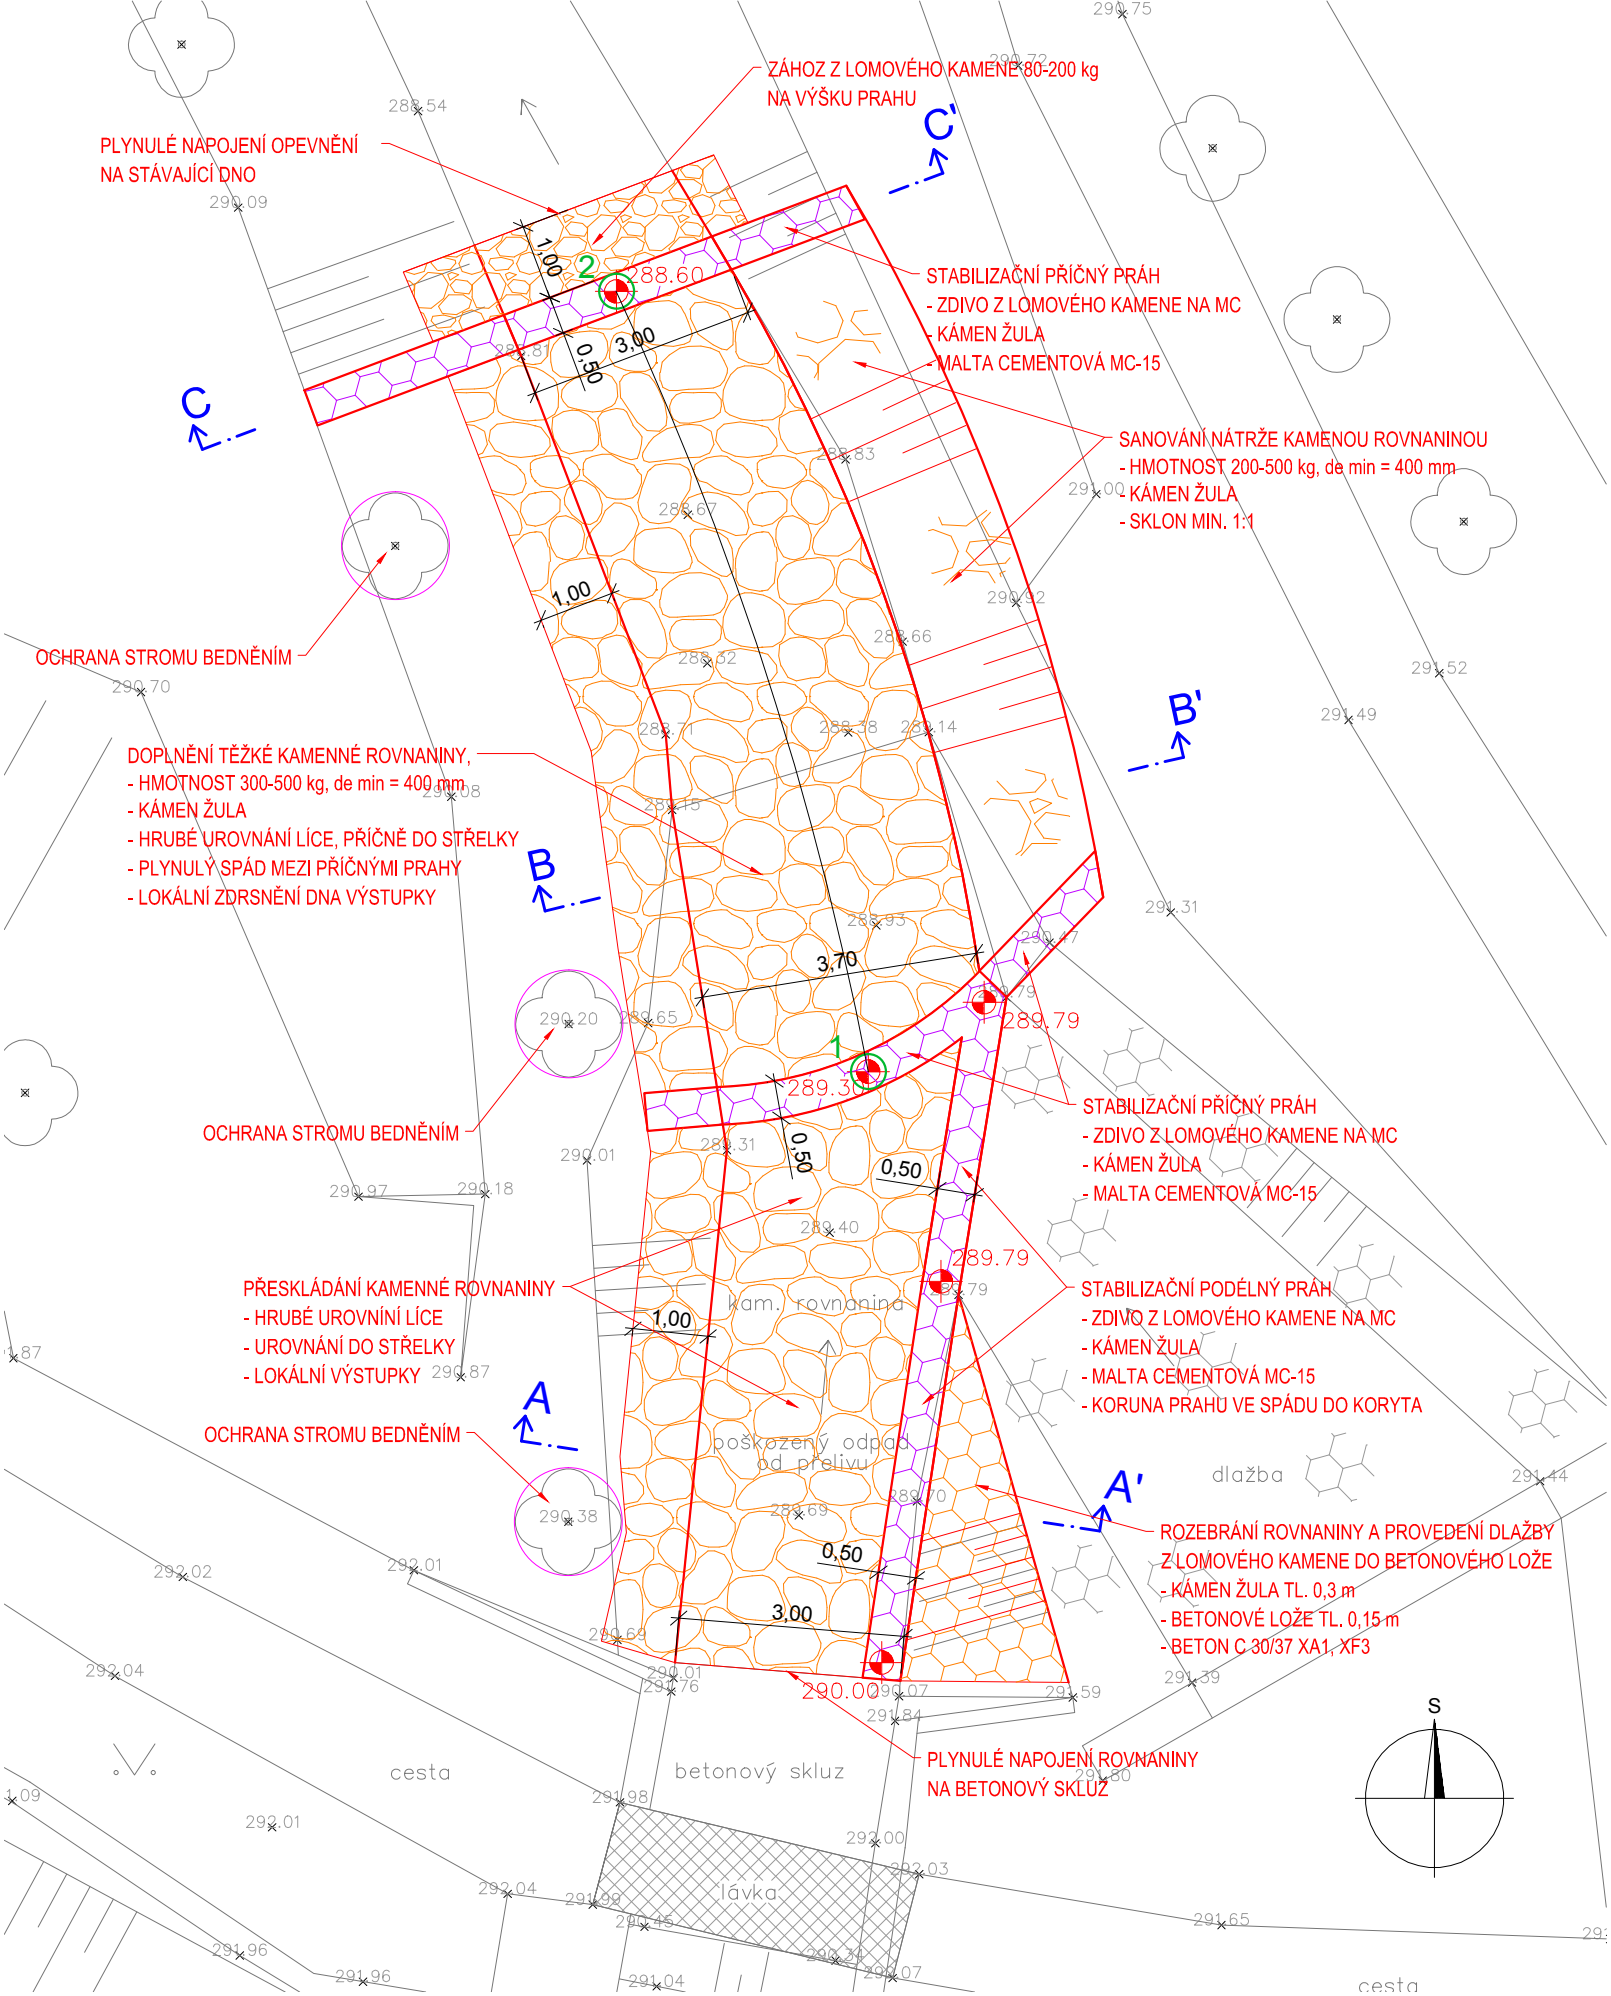

PŘÍČNÝ ŘEZ C-C' M 1:50

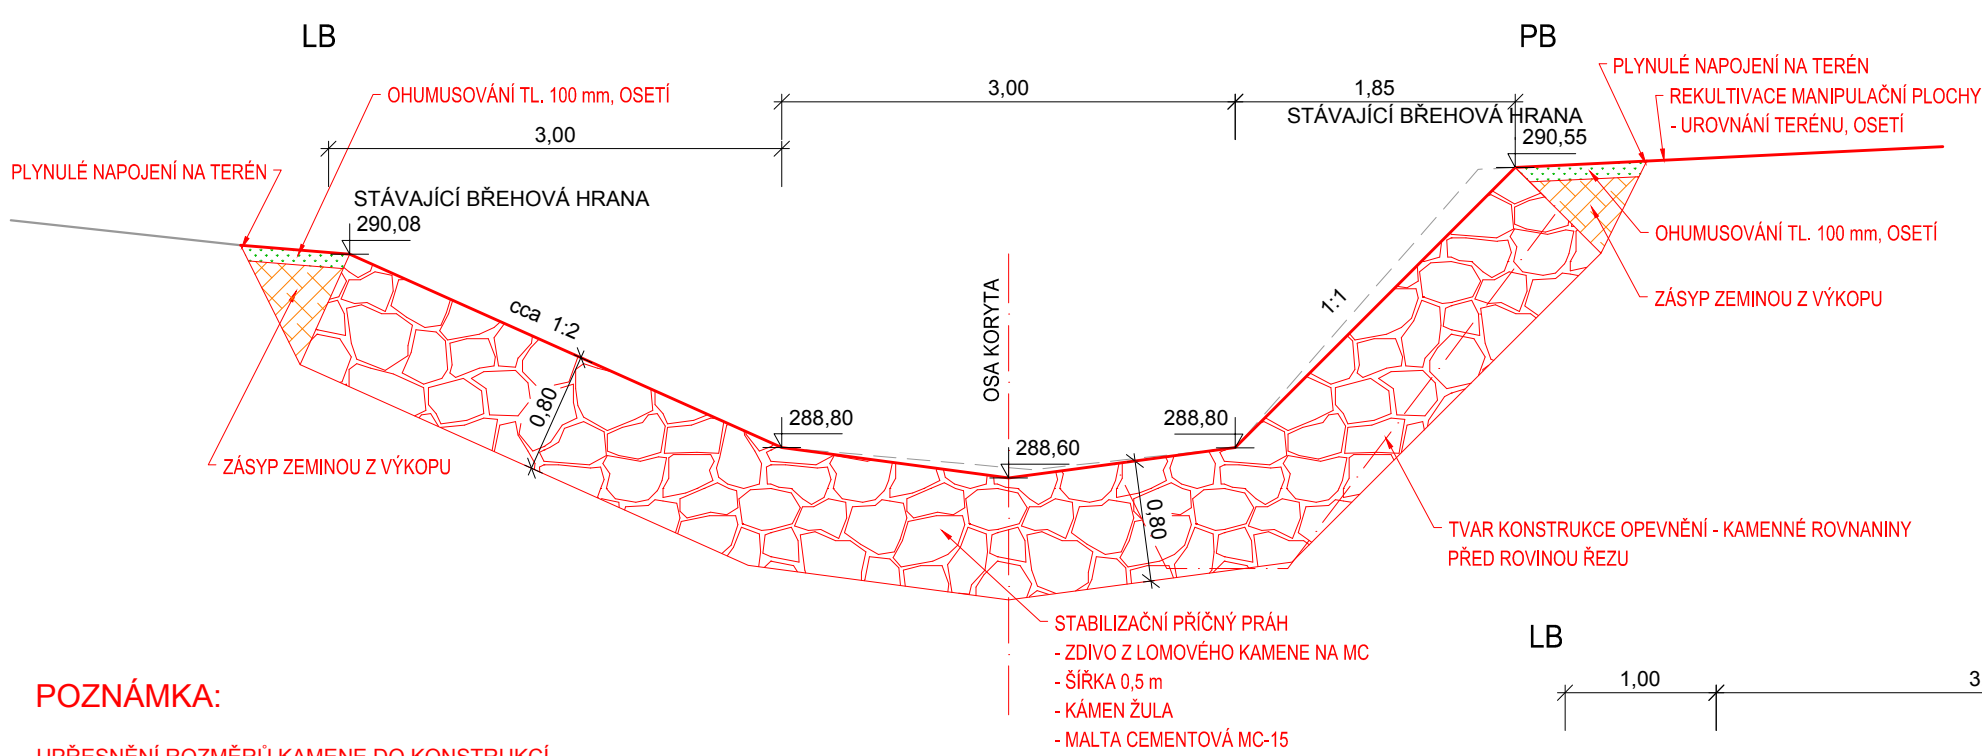


LEGENDA:

- TĚŽKÁ KAMENNÁ ROVNANINA 300-500 kg
- KEMENNÝ ZÁHOZ 80-200 kg
- KAMENNÁ DLAŽBA DO BETONOVÉHO LOŽE
- STABILIZAČNÍ PRÁH - ZDIVO Z LK NA MC






BOD VYTÝČENÍ

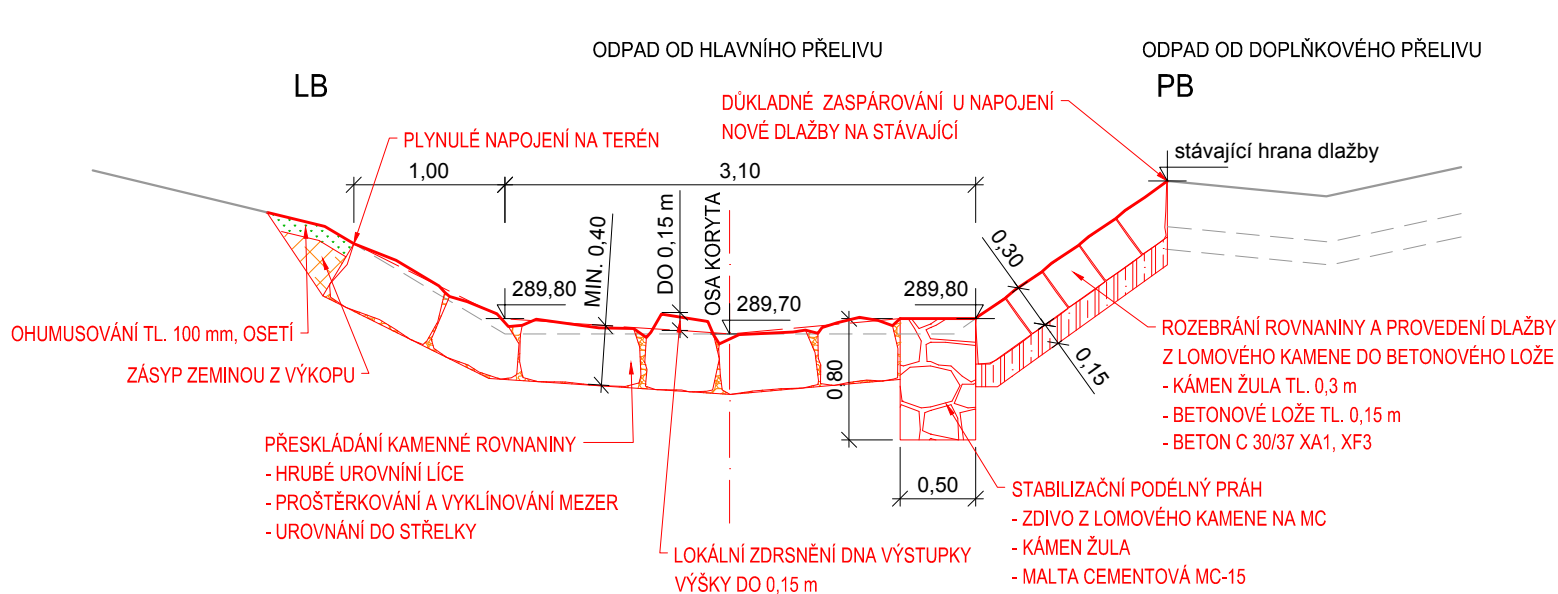	X	Y
1	1051900.99	730511.97
2	1051911.30	730515.30

PŘÍČNÝ ŘEZ A-A' M 1:50



SOUŘADNICOVÝ SYSTÉM: S-JTSK, VÝŠKOVÝ SYSTÉM: Bpv.

Kreslil ING. MAREK HOLINKA 	Navrhl ING. MAREK HOLINKA 	Odp. projektant ING. PAVEL MENHARD 	Techn. kontrola ING. JAN OHLÁŘ 	 VODOHOSPODÁŘSKÝ ROZVOJ A VÝSTAVBA a.s. Nábřeží 4 150 56 Praha 5	
Kraj Hlavní město Praha	Obec Uhřetěves	Investor Městská část Praha 22, Nové náměstí 1250, 104 00 Praha 114			
OPRAVA SOUSTAVY RYBNÍKŮ VODICE – NADÝMAČ V K.Ú. UHŘETĚVES PO POVODNI Z ČERVNA 2013 D. DOKUMENTACE OBJEKTŮ				Soubor D.7. Vzorový výkres opravy SO 01.8.dwg	
				Formát 3 A4	
				Datum 11/2014	
				Stupeň DPS	
				Zakázka 2730/002	
VZOROVÝ VÝKRES OPRAVY SO 01.8				Měřítko 1:100, 1:50	Výkres č.: D.7.