


DETAILNÍ SITUACE M 1:100

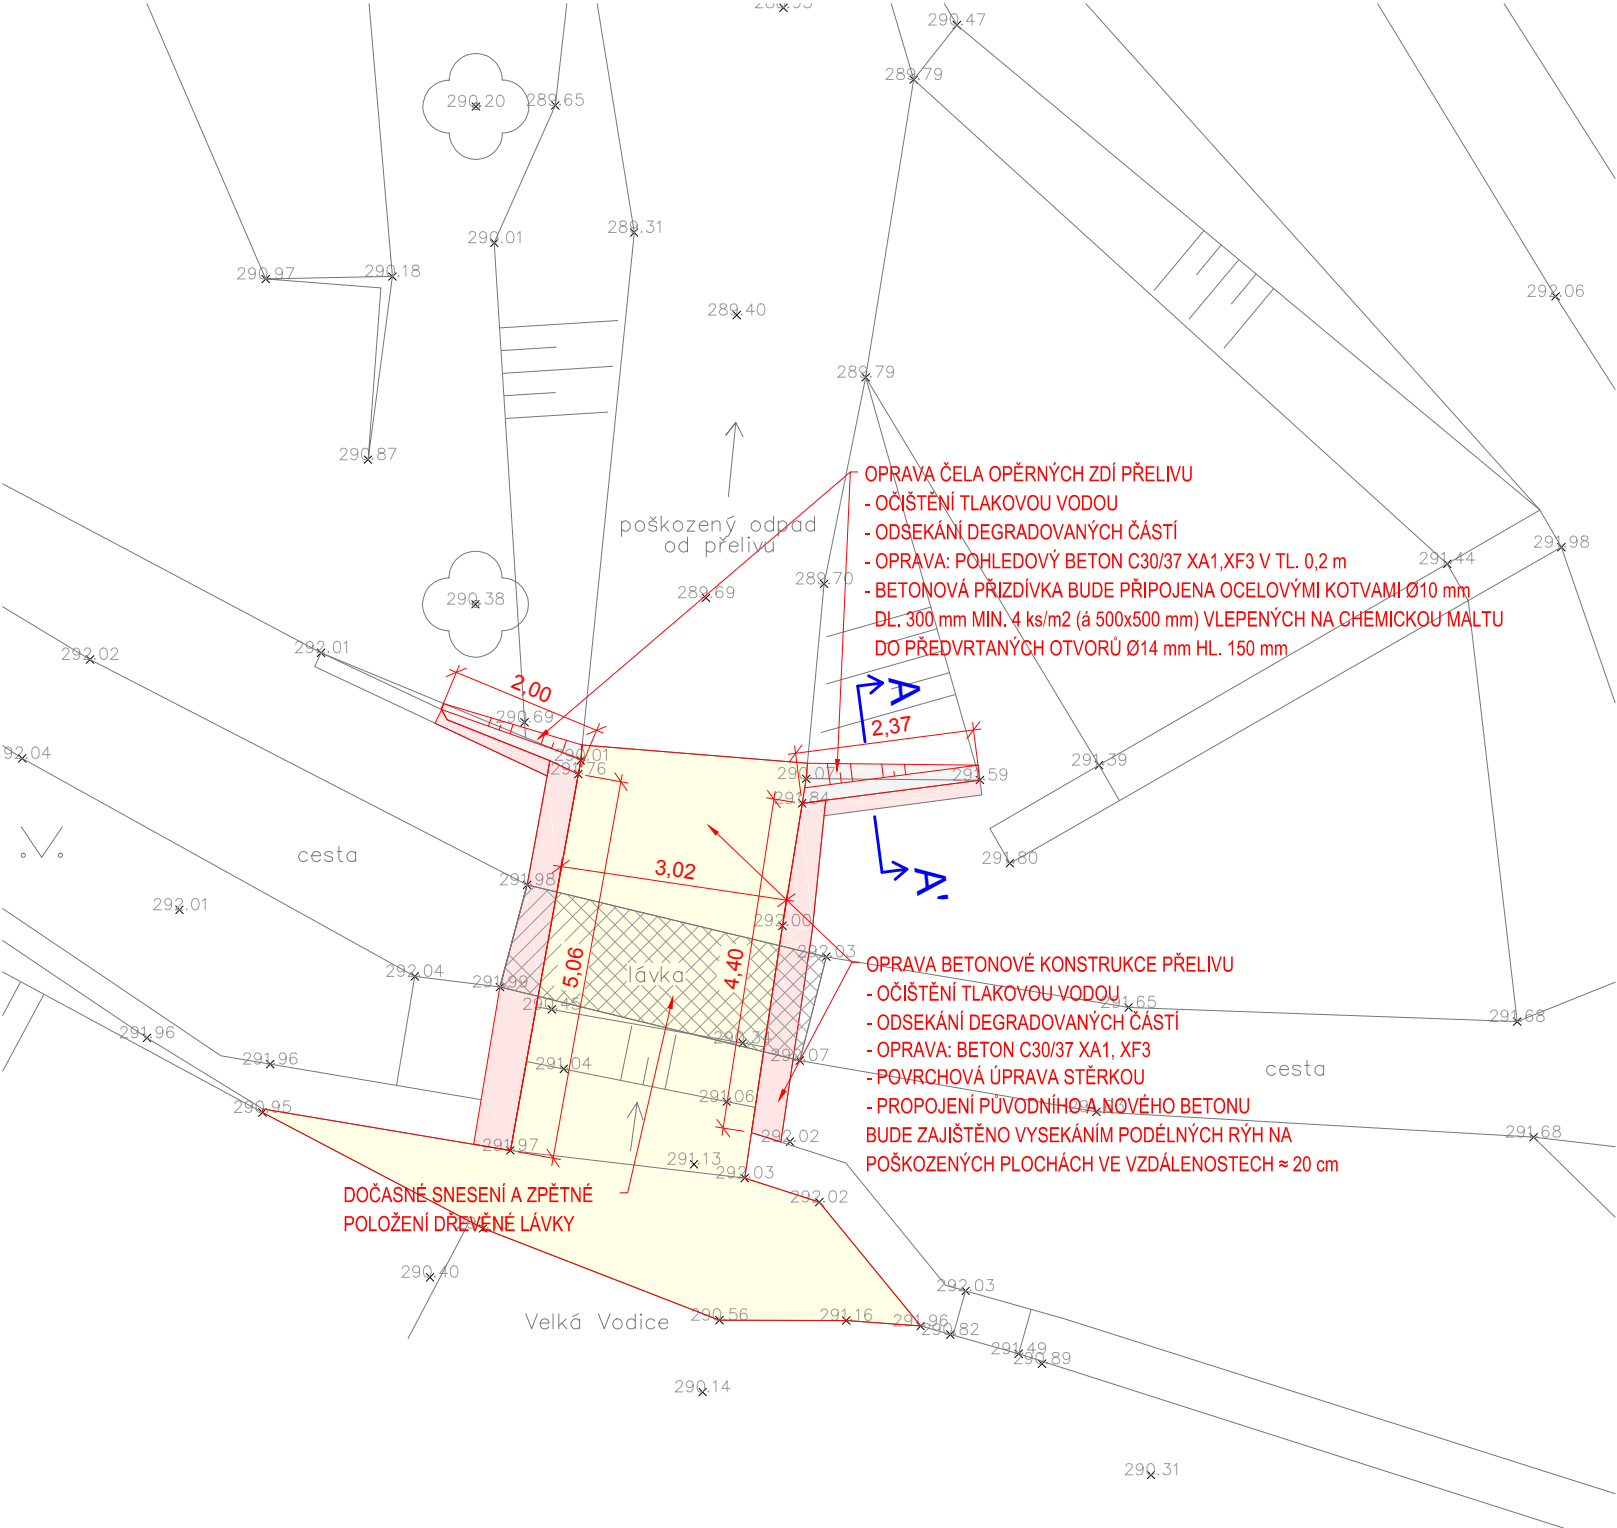


LEGENDA:

OPRAVA BETONOVÝCH ZDÍ PŘELIVU


OPRAVA DNA PŘELIVU

OPRAVA ČEL KONSTRUKCE PŘELIVU

PŘÍČNÝ ŘEZ A-A' M 1:50

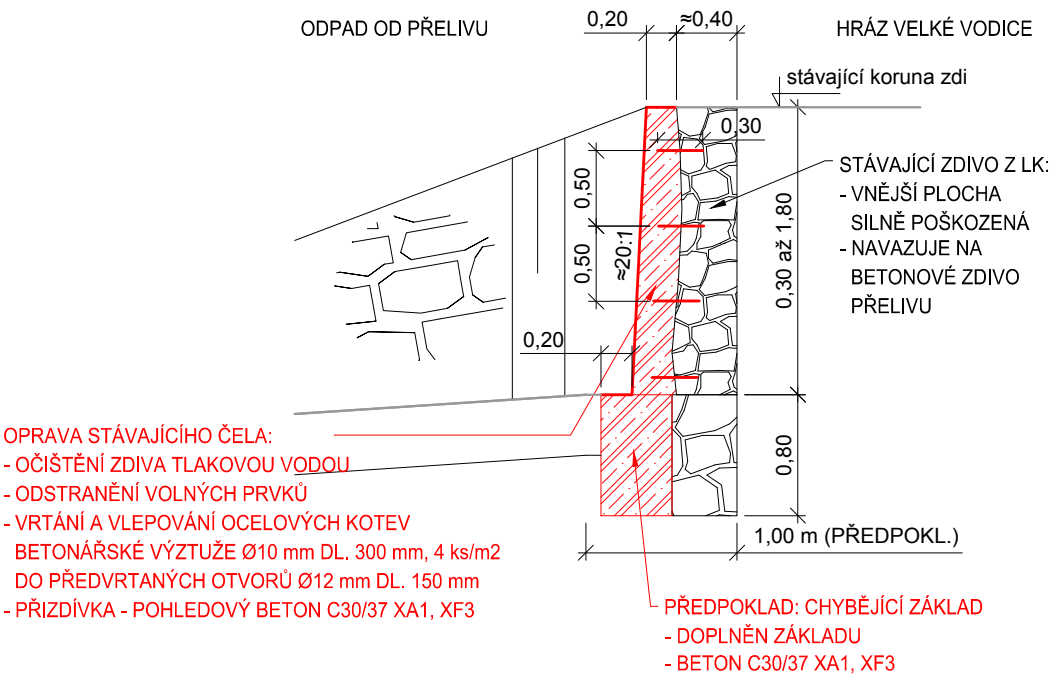

SOUŘADNICOVÝ SYSTÉM: S–JTSK, VÝŠKOVÝ SYSTÉM: Bpv.

Kreslil ING. MAREK HOLINKA	Navrhl ING. MAREK HOLINKA	Odp. projektant ING. PAVEL MENHARD	Techn. kontrola ING. JAN OHLÁŘ	 <div>VODOHOSPODÁŘSKÝ ROZVOJ A VÝSTAVBA a.s. Nábřeží 4 150 56 Praha 5</div>
Kraj Hlavní město Praha	Obec Uhřetěves			
Investor Městská část Praha 22, Nové náměstí 1250, 104 00 Praha 114				Soubor D.6. Vzorový výkres opravy SO 01_8.dwg
OPRAVA SOUSTAVY RYBNÍKŮ VODICE – NADÝMAČ V K.Ú. UHŘETĚVES PO POVODNI Z ČERVNA 2013 D. DOKUMENTACE OBJEKTŮ				Formát 3 A4
				Datum 11/2014
				Stupeň DPS
VZOROVÝ VÝKRES OPRAVY SO 01.8				Zakázka 2730/002
				Měřítko 1:100, 1:25