

LEGENDA

- FOREMNÍ INVESTOR
- OBJEKT
- SOUSEDNÍ OBJEKTY
- TRÁVA - ROSILÝ TERÉN
- TRÁVA - HA KONSTRUKCE
- ZPEVNĚNÁ PLOCHA - CHODNÍK (ZÁMA, DIAZBA)
- KOMUNIKACE - ASFALT
- HRANICE OBJ. POD TERÉNEM
- HRANICE OBJ. NAD TERÉNEM
- HRANICE ÚZEMNÍ PLÁŇ
- HRANICE KATASTR
- PLÁNOVANÉ DOPRAVNÍ PROPOJENÍ
- VÝZD
- VSTUP
- ZELEN SÍVAJÍCÍ
- ZELEN NÁVRHOVANÁ
- ZELEN NÁVRHOVANÁ ZAPOČÍTANÁ DO IZ

NADMOŘSKÁ VÝŠKA = 279,800 m.n.m.

ČÁST DOKUMENTACE:

C. SITUAČNÍ VÝKRESY

PROJEKTANT ČÁSTI:

Petr Lédl architekti
 ING. ARCH. PETR LÉDL, PH.D.
 ING. ARCH. TOMÁŠ ŘÍŠAR
 TEL: +420 774 191 361

KONTAKT: Ing. arch. Tomáš Říšar
 tel: +420 774 191 361
 email: frar.arch@gmail.com

Ing. Marie Čuháňová
 tel: +420 721 926 282
 email: cejhokaj@seznam.cz

ODPOVĚDNÝ PROJEKTANT:

Ing. arch. Petr Lédl, Ph.D.
 číslo autorizace: 049530
 Burišova 920, Velká Přílepy, 252 64
 tel.: +420 777 803 933
 e-mail: ledl.arch@gmail.com

PROJEKT:

**Novostavba bytového domu,
 v Bytovkách, Uhřetěves, p.č. 2262/1**

UMÍSTĚNÍ:

OBEC: PRAHA [554782]
 KATASTRÁLNÍ ÚZEMÍ: UHŘETĚVES [773425]
 PARCELNÍ ČÍSLA: 2262/1

NAVRHOVATEL:

VP Developers, s.r.o.
 Štefka 1174/15, Břevnov 169 00, Praha 6
 IČO: 07407785

MĚŘÍTKO:

1:300

FORMÁT:

A2

DSPS


C

DATA:

DUBEN 2024

Č.:

C04

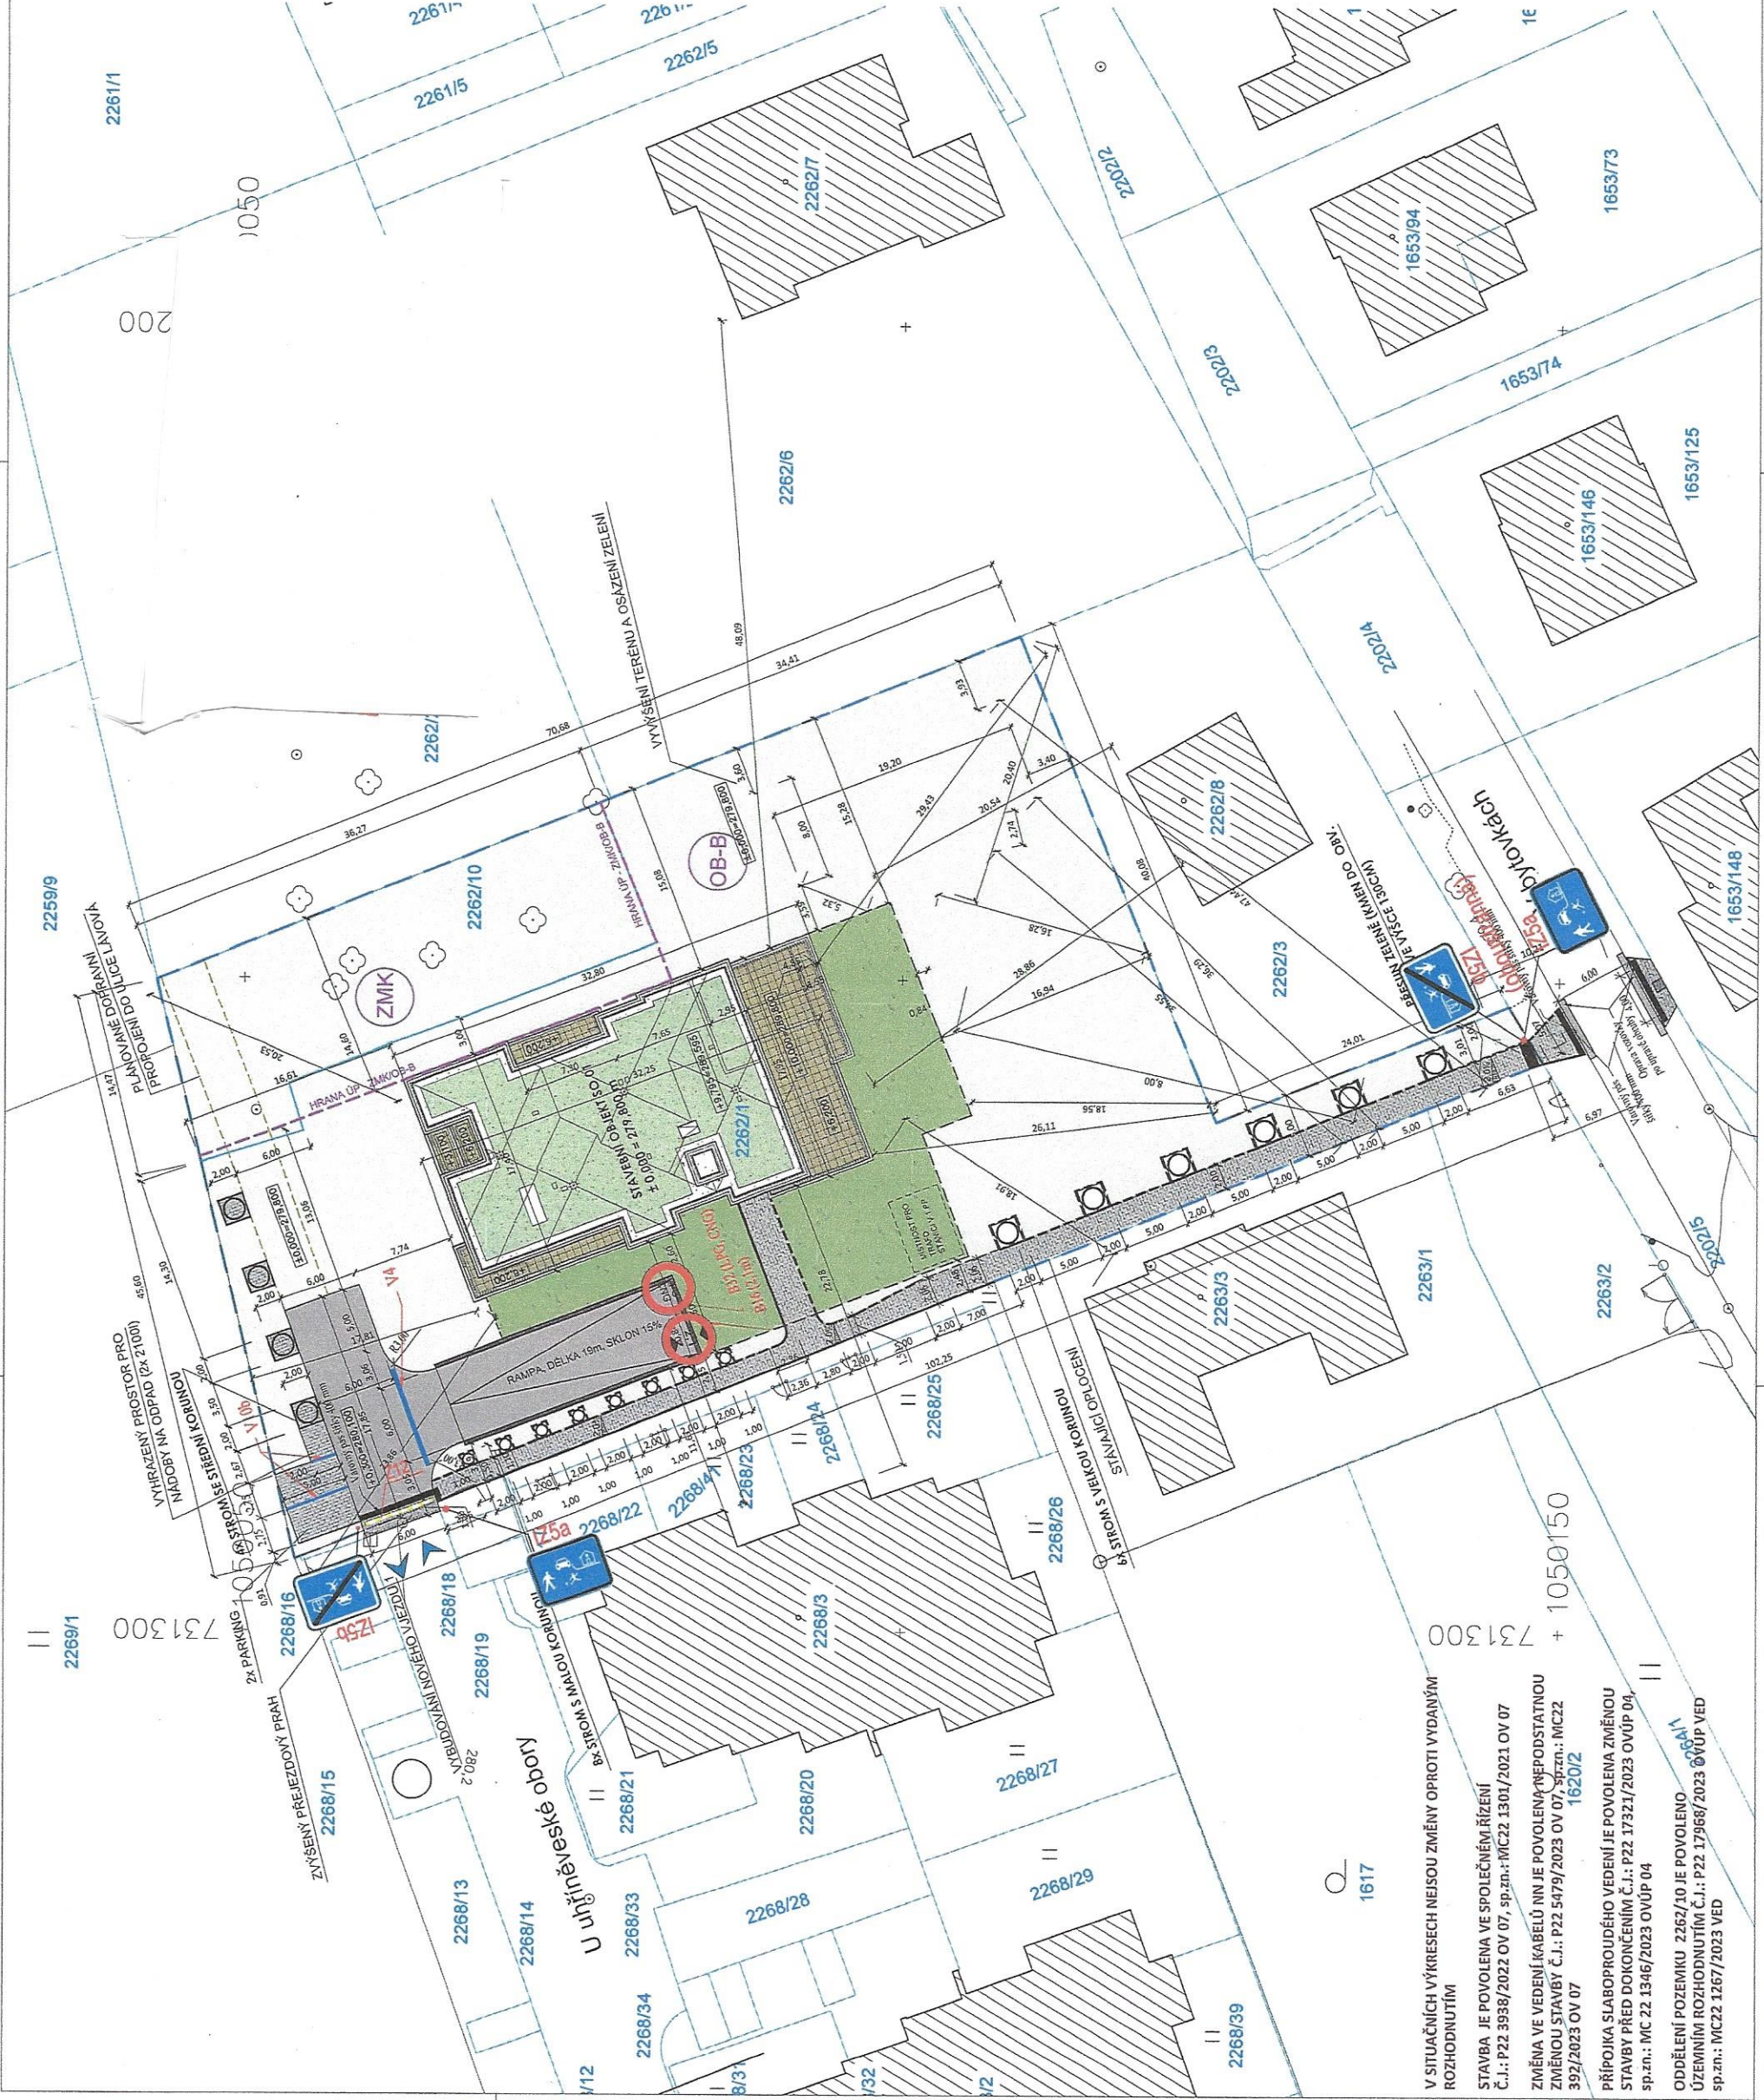

V SITUAČNÍCH VÝKRESECH NEJSOU ZMĚNY OPROTI VYDANÝM ROZHODNUTÍM

STAVBA JE POVOLENA VE SPOLEČNÉM ŘÍZENÍ Č.j.: P22 3938/2022 OV 07, sp.zn.: MC22 1301/2021 OV 07

ZMĚNA VE VEDENÍ KABELŮ NN JE POVOLENA NEPODSTATNOU ZMĚNOU STAVBY Č.j.: P22 5479/2023 OV 07, sp.zn.: MC22 392/2023 OV 07

PŘÍPOJKA SLABOPROUDÉHO VEDENÍ JE POVOLENA ZMĚNOU STAVBY PŘED DOKONČENÍM Č.j.: P22 17321/2023 OVUP 04, sp.zn.: MC 22 1346/2023 OVUP 04

ODDĚLENÍ POZEMKU 2262/10 JE POVOLENO ÚZEMNÍM ROZHODNUTÍM Č.j.: P22 17968/2023 OVUP VED, sp.zn.: MC22 1267/2023 VED