


ZŮSTANE ZACHOVÁN PRŮCHOD PRO CHODCE MIN. 1,5 m



VÝKOPEK BUDE ODVÁŽEN
VÝKOP BUDE OHRÁZEN.
PŘECHOD PŘES VÝKOPY BUDE UMOŽNĚN POMOCÍ LÁVEK PRO PĚŠÍ.
VÝKOP U VJEZDŮ PO DOMLUVĚ S MAJITELI DOTČENÝCH OBJEKTŮ

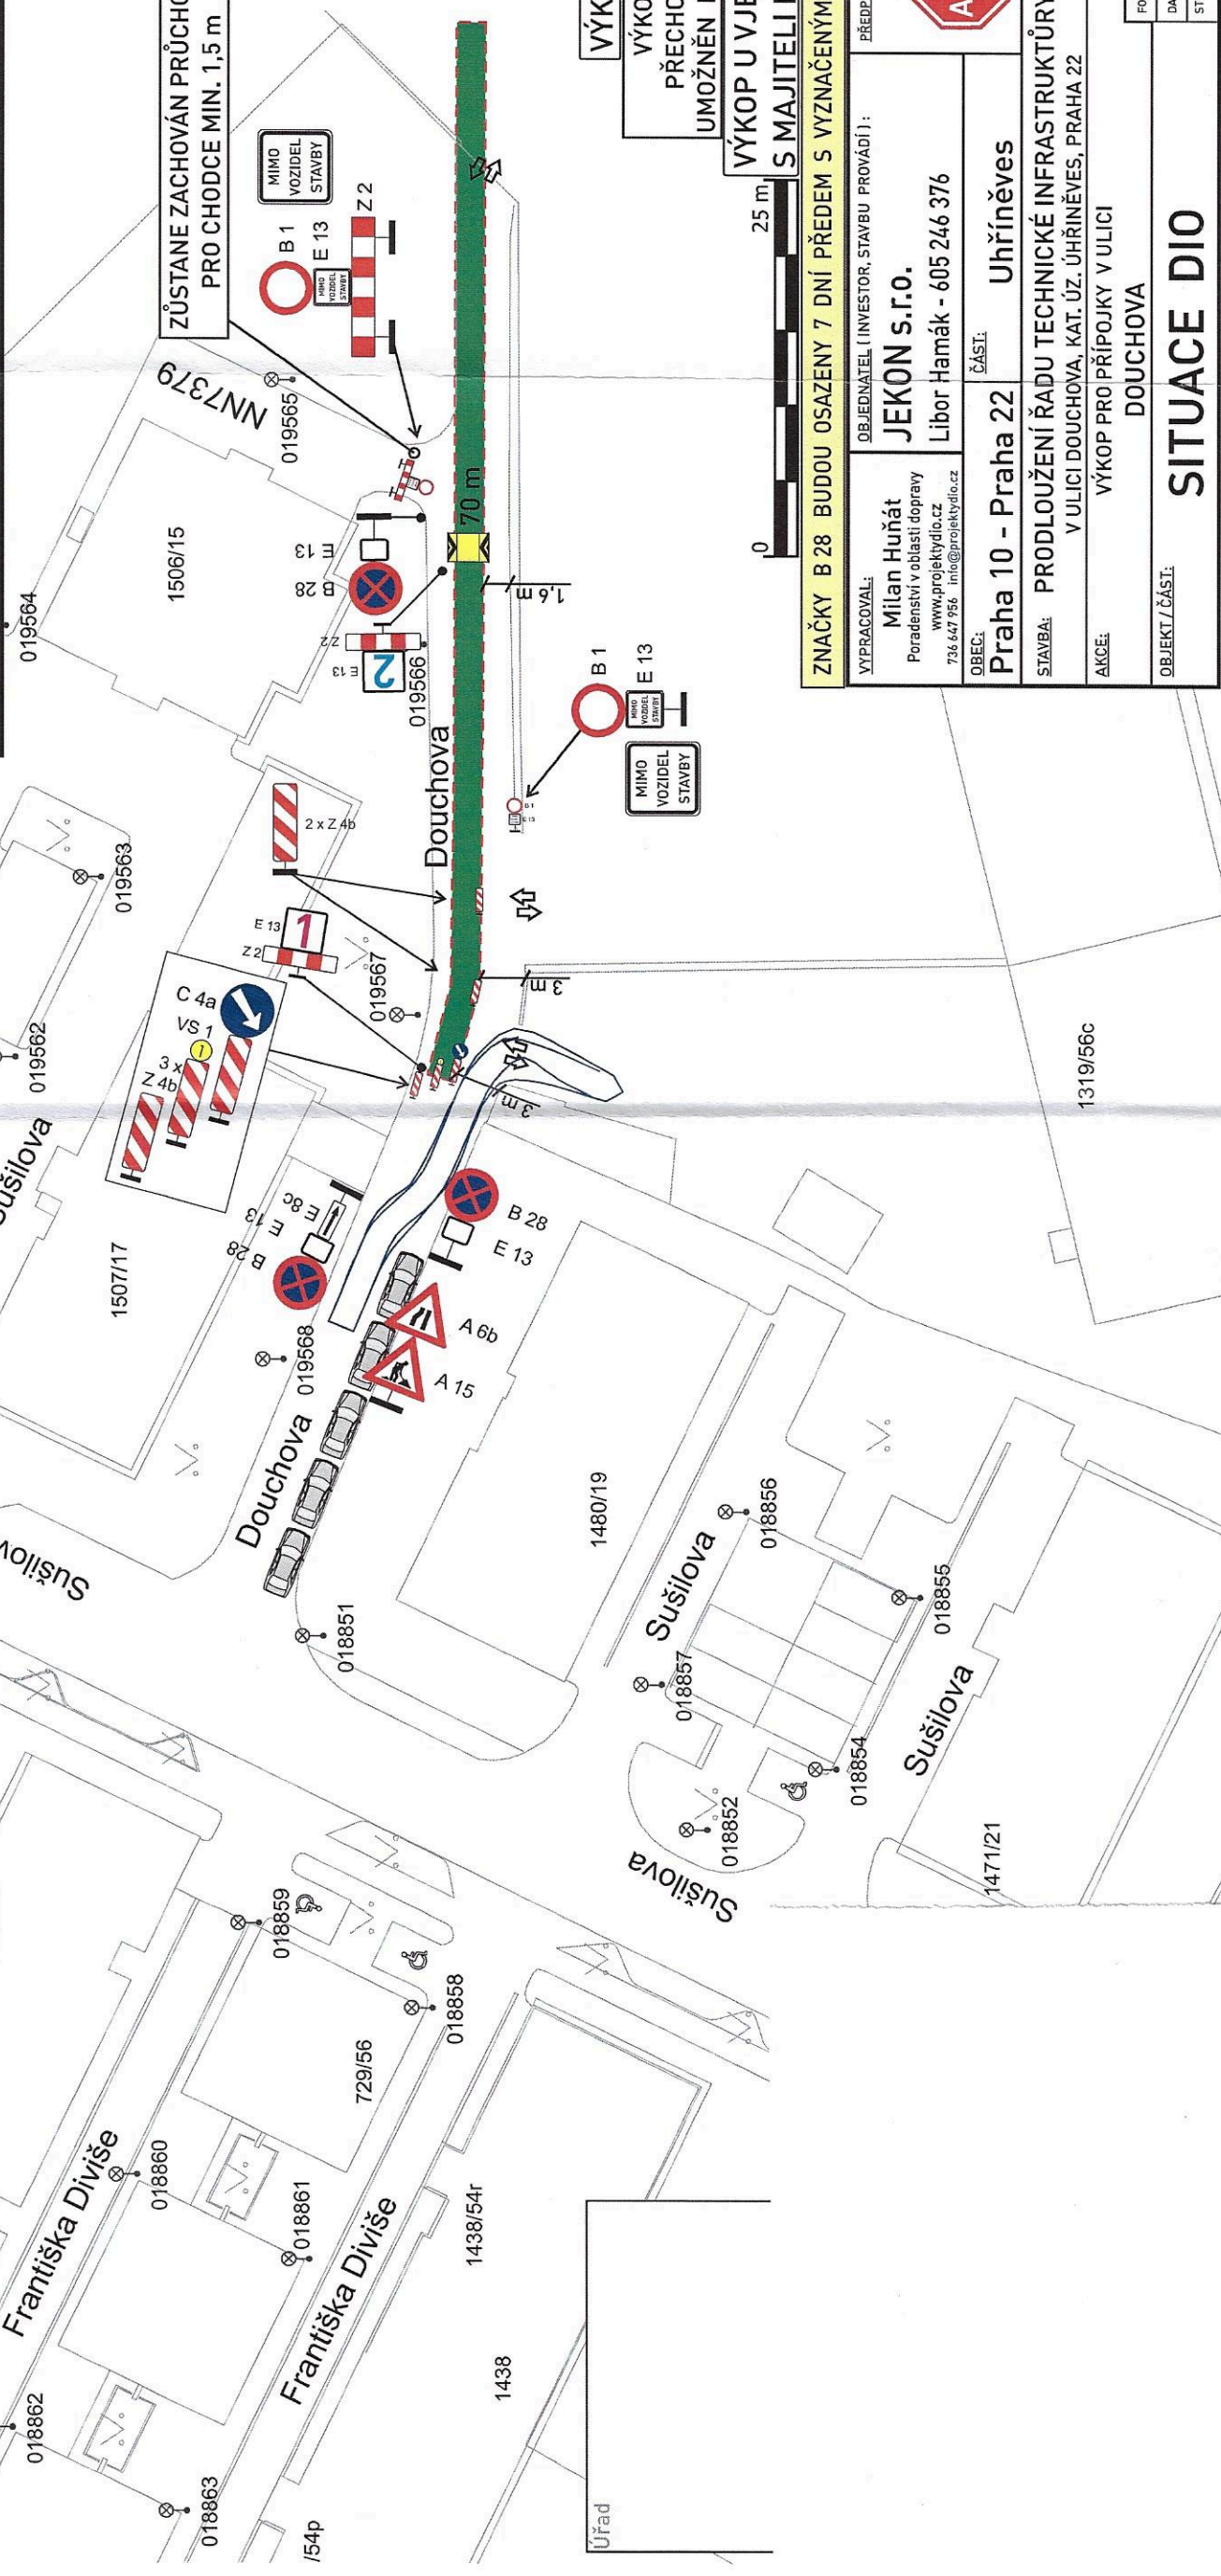

ZNAČKY B 28 BUDDOU OSAZENY 7 DNI PŘEDĚM S VYZNAČENÝM DATEM PLATNOSTI ZÁKAZU	
VYPRACOVAL: Milan Huňát Poradenská v oblasti dopravy www.projektydio.cz 736 647 956 info@projektydio.cz	OBJEDNÁTEL (INVESTOR, STAVBU PROVÁDÍ): JEKON s.r.o. Libor Hamák - 605 246 376
OBEC: Praha 10 - Praha 22	ČÁST: Uhrňeves
STAVBA: PRODLOUŽENÍ ŘÁDU TECHNICKÉ INFRASTRUKTURY V ULICI DOUCHOVA, KAT. ÚZ. UHRŇEVES, PRAHA 22	
AKCE: VÝKOP PRO PŘÍPOJKY V ULICI DOUCHOVA	
ADOKZ PŘEDPOKLÁDANÝ ZHOTOVITEL DOPRAVNÍHO ZNAČENÍ: ADOKZ Praha - dopravní značení s.r.o. Armádieho sbora 15, PRAHA 10 Tel.: 602 226 027 Tel.: 272 700 103 www.adokz-znaceni.cz e-mail: adokz@adokzpraha.cz	VÝKRES Č.: FORMÁT: A3 DATUM: 11.04.2024 STUPEŇ: DIR

SITUACE DIO
2.13

Legenda:

- Stávající dopravní značení
- Provizorní dopravní značení
- E13: datum výkopu
- Obchodní trasa přes lávku pro pěší
- Obchodní trasa přes lávku pro pěší
- Výkop - dešťová kanalizace
- Vlečná křivka
- Přečhodová lávka pro pěší
- Oplotení
- Sloup veřejného osvětlení