


Uspořádání 3 bloků s kolumbárními schránkami


13 okének vedle sebe = **celkem 39**, délka 683 cm

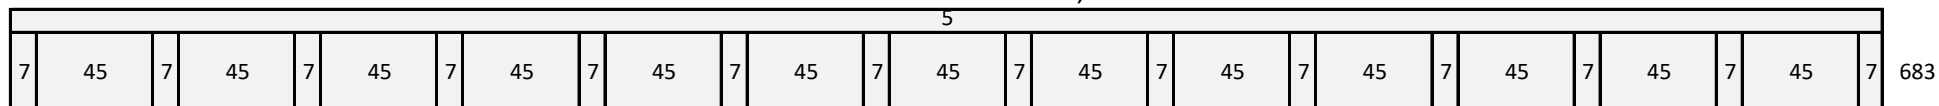


mezera (ulička mezi) kolumbarii min. 200cm

délka kolumbárií včetně mezery 494 cm

6 okének vedle sebe = **celkem 36**, délka 319 cm

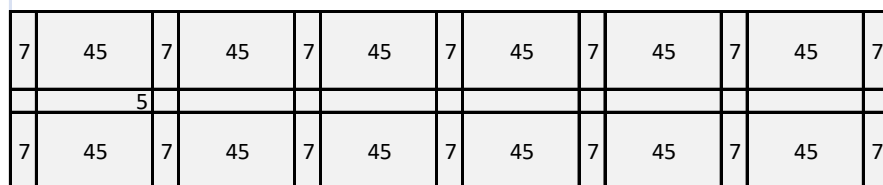

mezera 100 cm

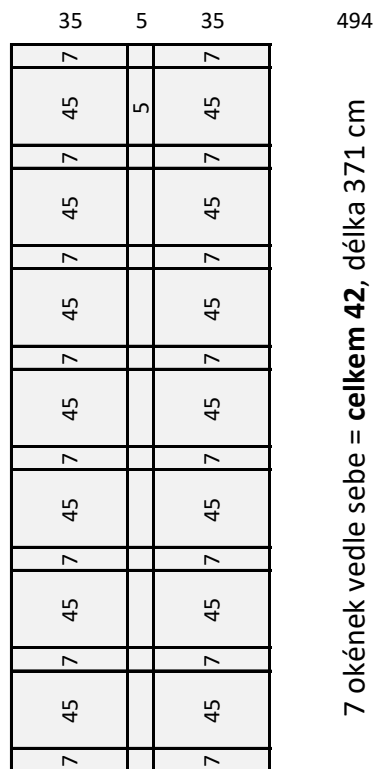

7 okének vedle sebe = **celkem 42**, délka 371 cm

371