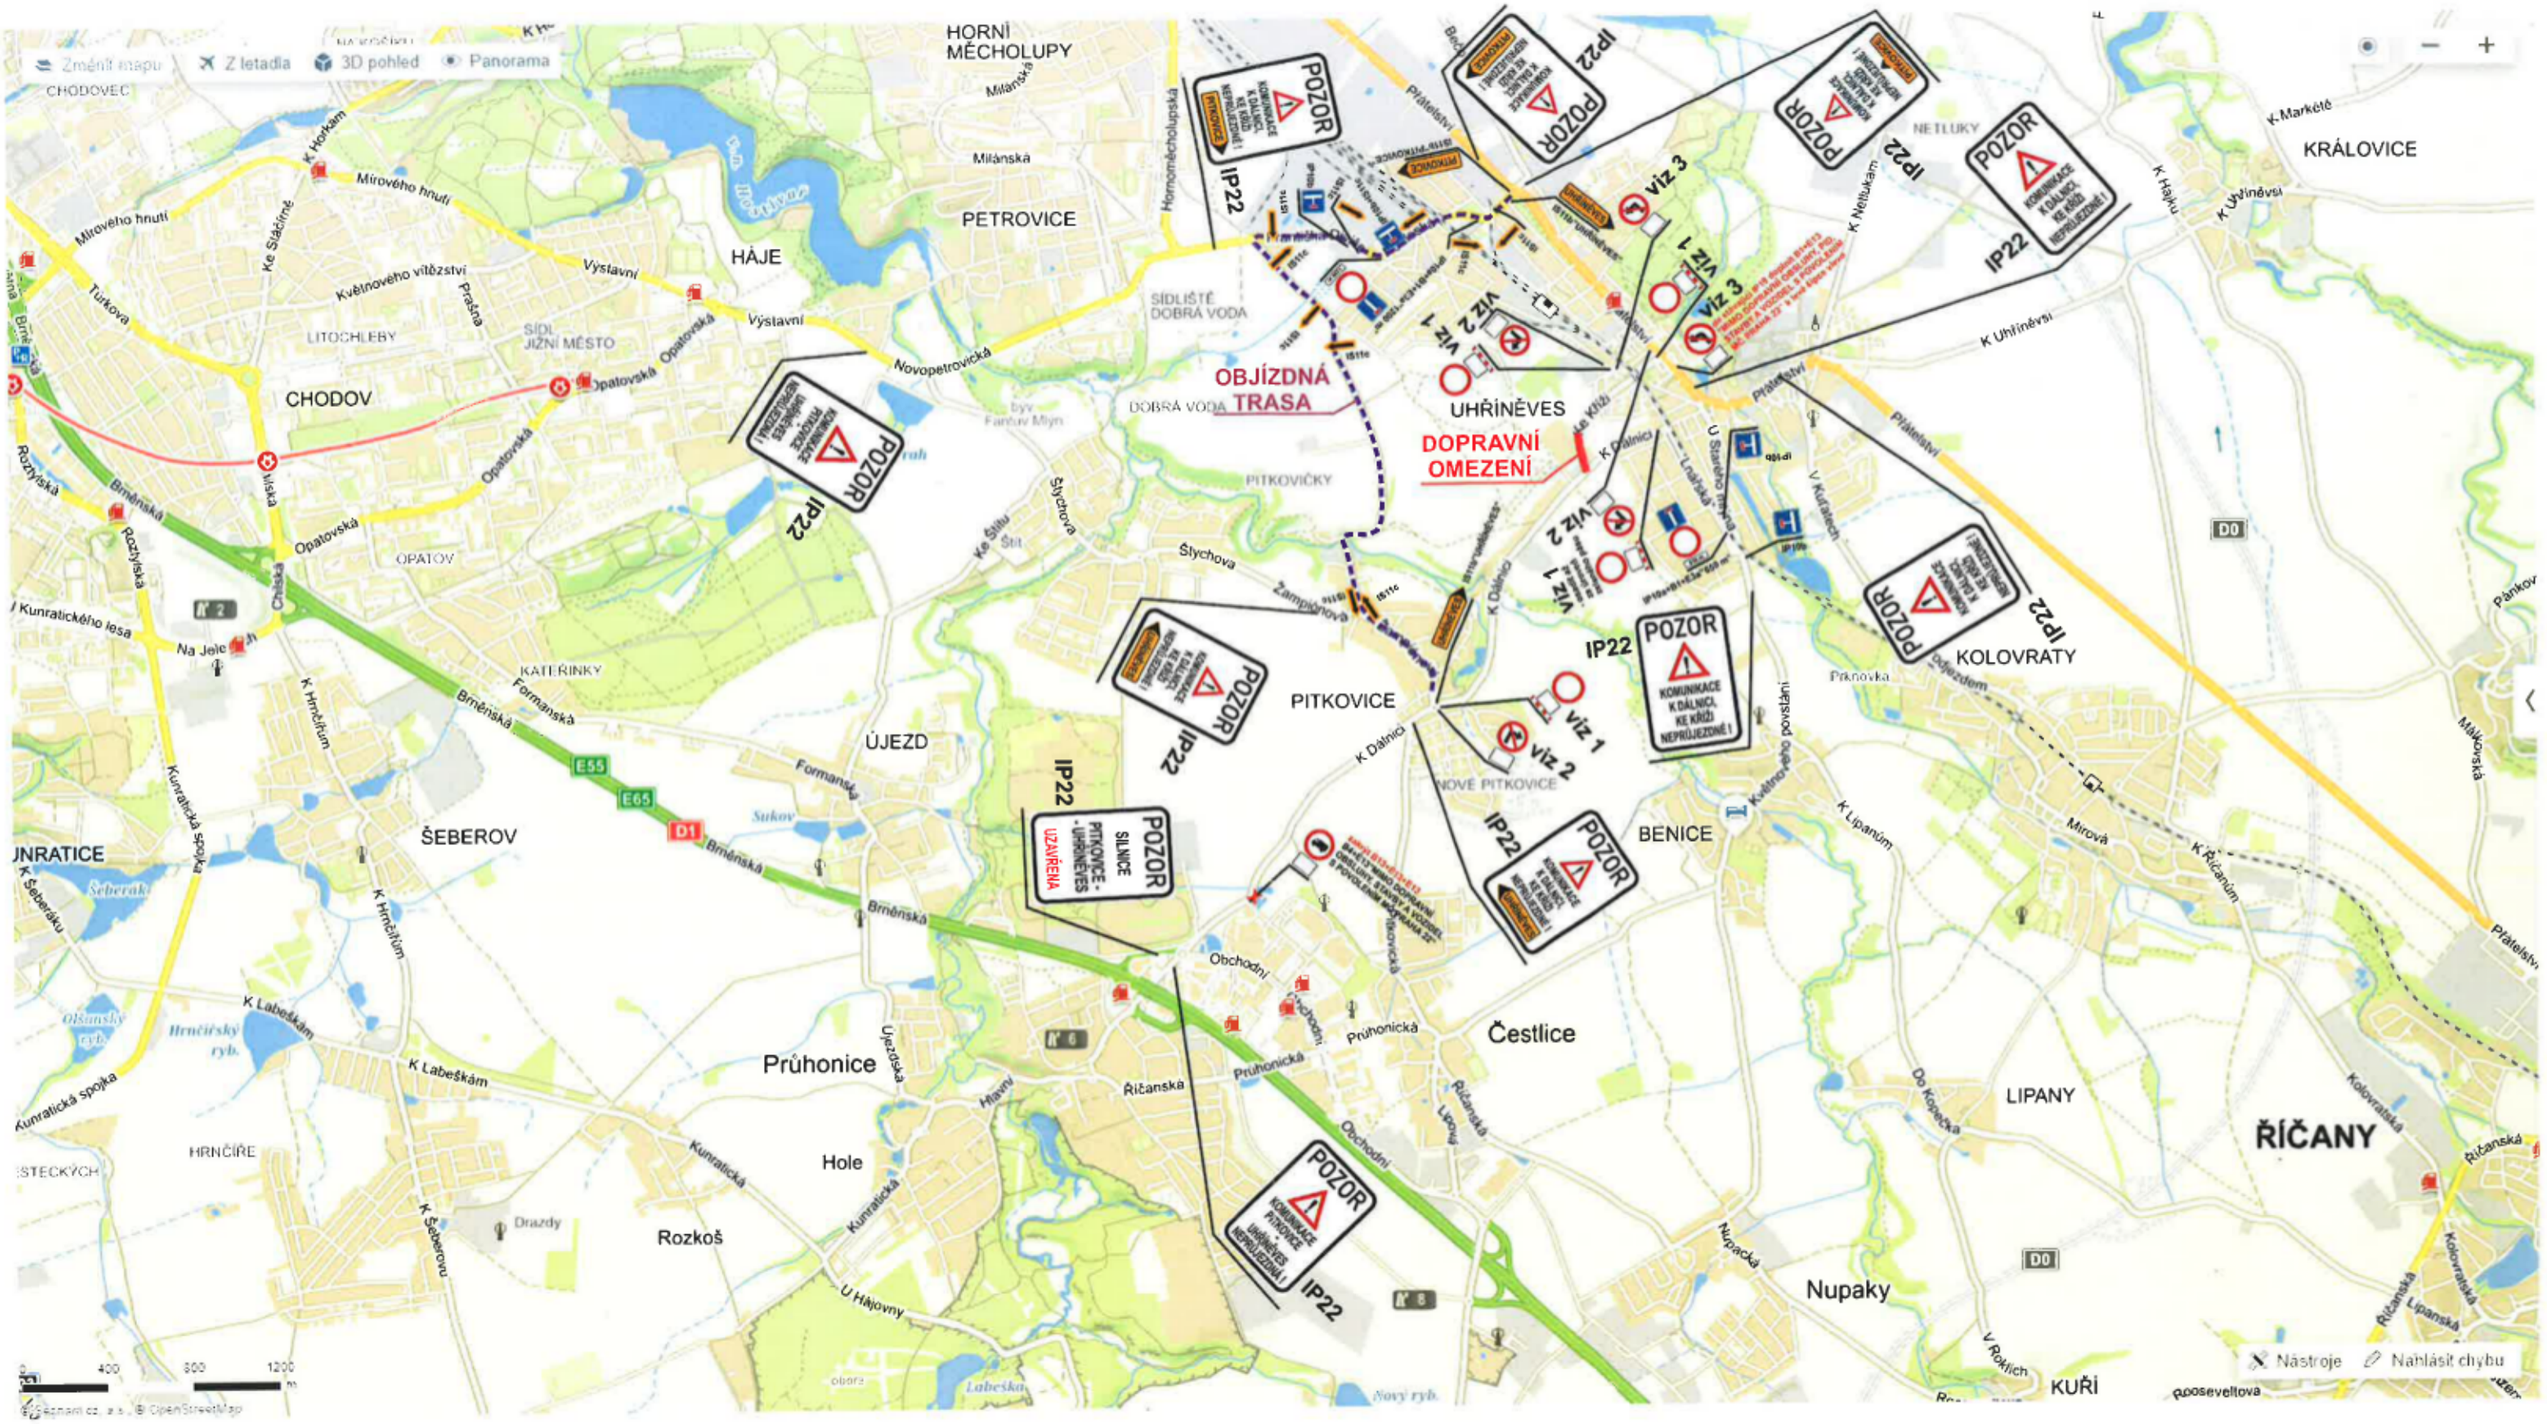


1 - B1+E13"MIMO DOPRAVNÍ OBSLUHY, PID, STAVBY A VOZIDEL S POVOLENÍM MČ PRAHA 22"+Z2

2 - B24a+E13"MIMO DOPRAVNÍ OBSLUHY, PID, STAVBY A VOZIDEL S POVOLENÍM MČ PRAHA 22"

3 - B24b+E13"MIMO DOPRAVNÍ OBSLUHY, PID, STAVBY A VOZIDEL S POVOLENÍM MČ PRAHA 22"

ŠIRŠÍ VZTAHY - 5. a 6. etapa

PRAŽSKÉ SLUŽBY

DOPRAVNÍ ZNAČENÍ

PROJEKTOVÁ KANCELÁŘ

PRAŽSKÉ SLUŽBY, a.s.

Vypracoval:	Ing. Petr Urban	Schválil:	Josef Chlaň
Objednatel:	Čermák a Hrachovec, a. s.	Datum:	10/2018
Akce:	ZAOKRUHOVÁNÍ VODOVODNÍHO ŘADU - ul. K Dálnici, Ke Kříži, Praha 22	Měřítko:	
		Č. zakázky:	
			NÁVRH DIO