


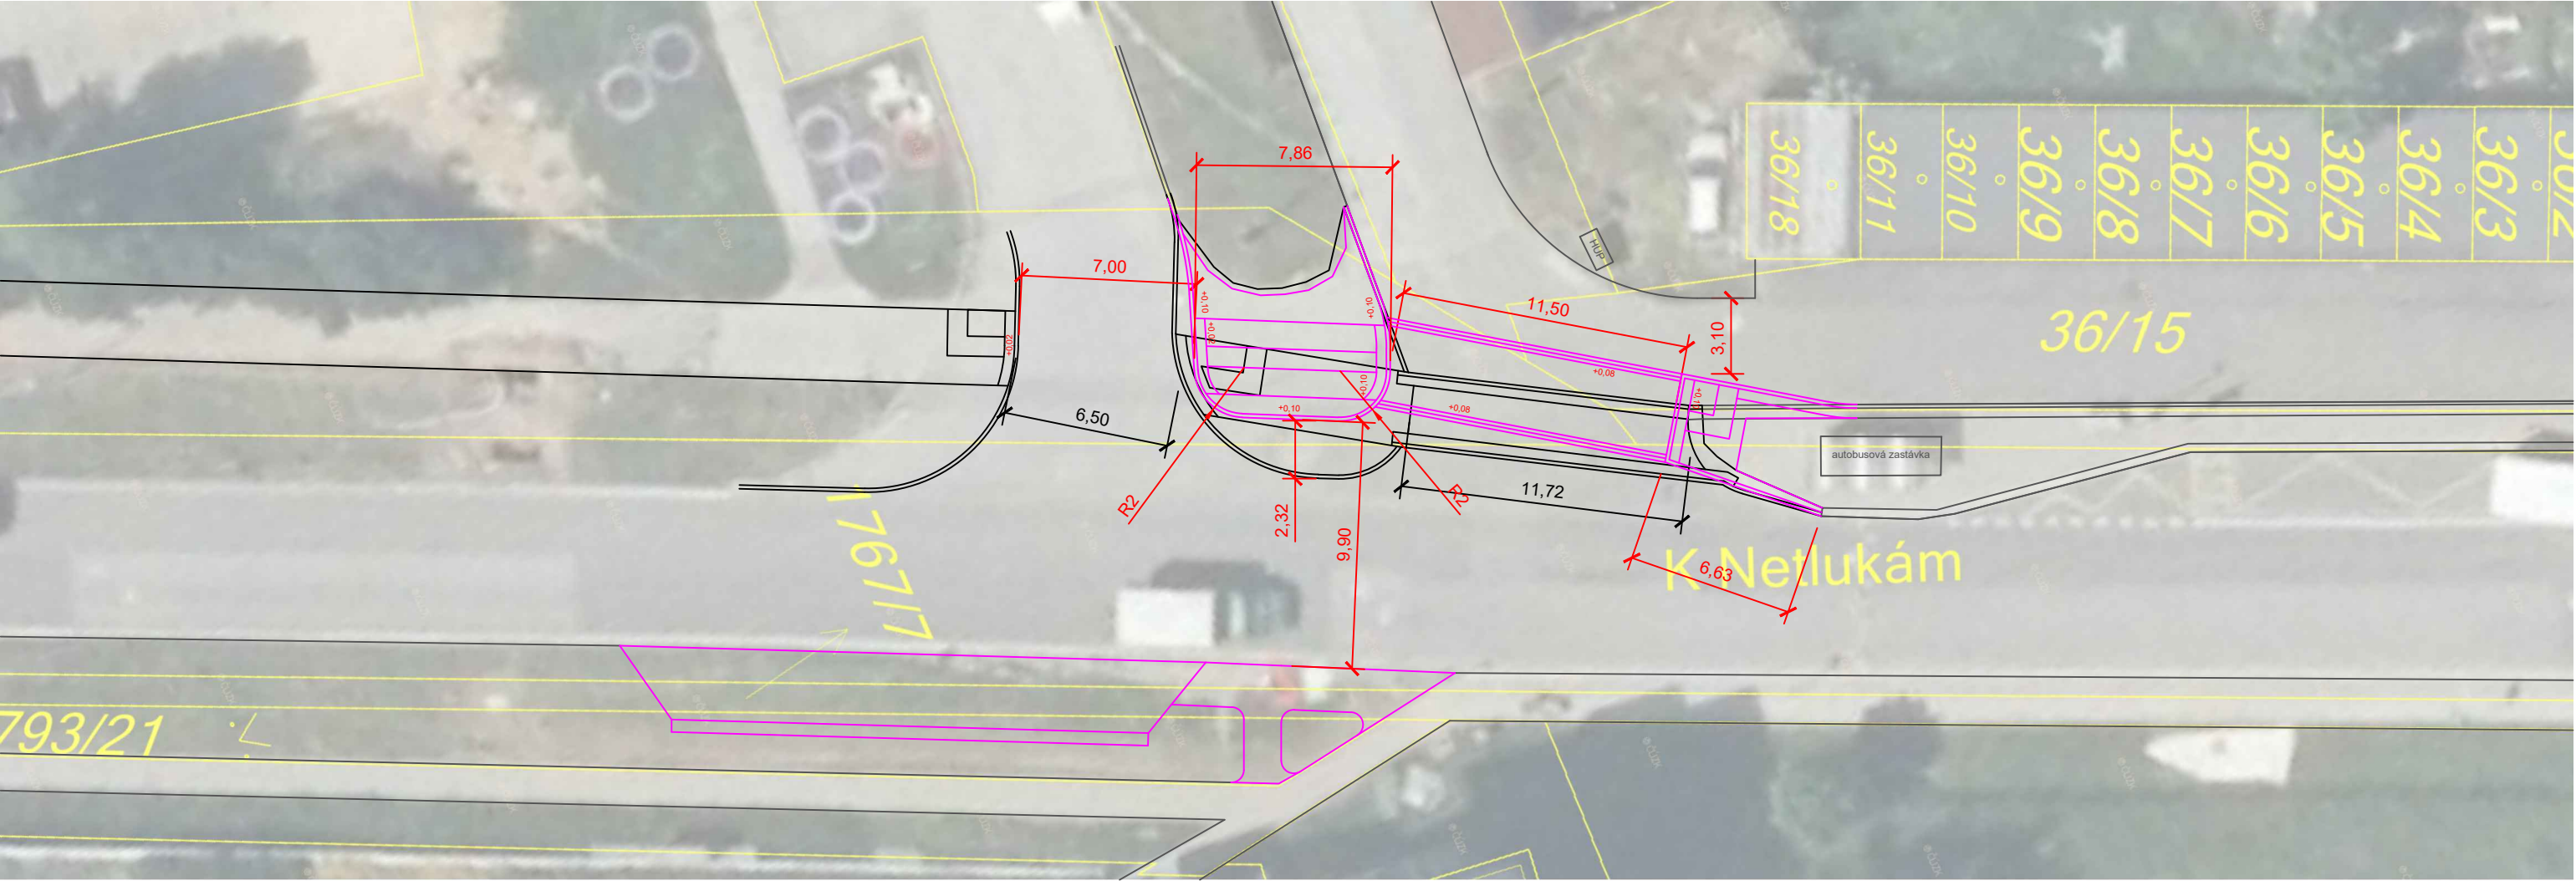

LEGENDA

		CHODNÍK - BETONOVÁ ZÁMKOVÁ DLAŽBA
		CHODNÍK - ASFALTOVÝ POVRCH
		RELIÉFNÍ DLAŽBA
		TRAVNATÉ PLOCHY
		NOVÉ HRANY
		PODKLAD OD M-PROject s.r.o.
		VODOROVNÉ DOPRAVNÍ ZNAČENÍ
		VLEČNÉ KŘIVKY NÁVRHOVÝCH VOZIDEL

- P2 NOVÉ DOPRAVNÍ ZNAČENÍ
- P2 STÁVAJÍCÍ DOPRAVNÍ ZNAČENÍ

Vypracovali: Ing. Antonín Cvrček, Ing. Radim Šíma		TODIM s.r.o. Rybná 716/24 110 00 Praha 1			
Objednatel: Městská část Praha 22, Nové náměstní 1250, 104 00 Praha-Uhříněves					
Projekt: PROVĚŘENÍ A ÚPRAVY KŘÍŽOVATEK V ULICI K NETLUKÁM					
Místo: k.ú. Uhříněves, ulice K Netlukám		Číslo zakázky:			
Obsah: SITUACE KŘÍŽOVATKY Č. 1 koordinace s podklady od M-Project		Stupeň dokumentace:	TS		
		Datum:	červen 2020		
		Měřítko:	1:250	Formát:	A3
		Příloha číslo:	Výtisk číslo:		
		B.2			