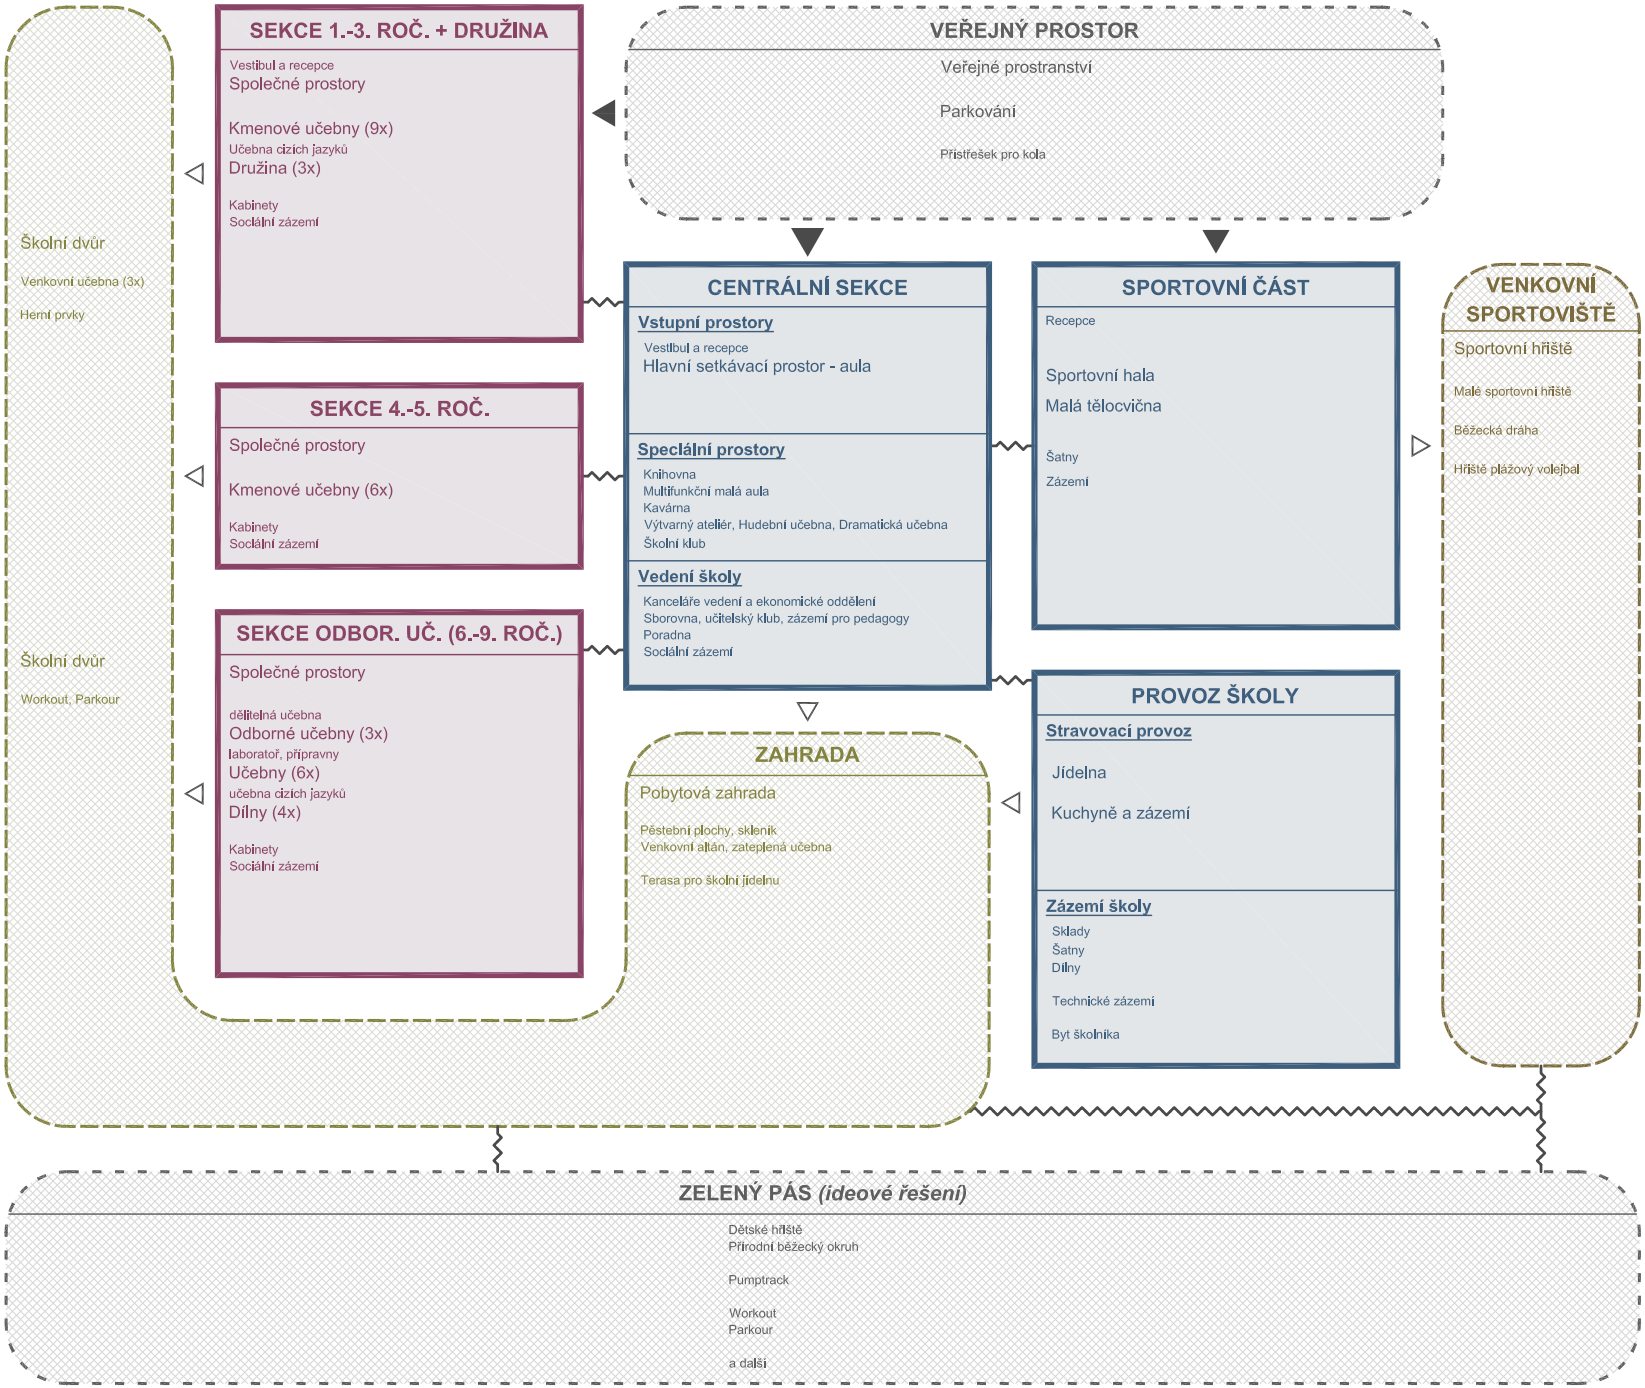Z03 - SCHÉMA PROVOZNÍCH VAZEB