LEGENDA:

- GEODETICKÉ ZAMĚŘENÍ
- HRANICE ŘEŠENÉHO ÚZEMÍ
- HRANICE POZEMKŮ
- 364/2 — PARCELNÍ ČÍSLA
- ZAŘÍZENÍ STAVENIŠTĚ
- PŘÍJEZD NA STAVENIŠTĚ

INŽENÝRSKÉ SÍTĚ - STÁVAJÍCÍ

- PODZEMNÍ KABEL ČESKÝCH DRAH
- OP VEDENÍ KABELU ČD

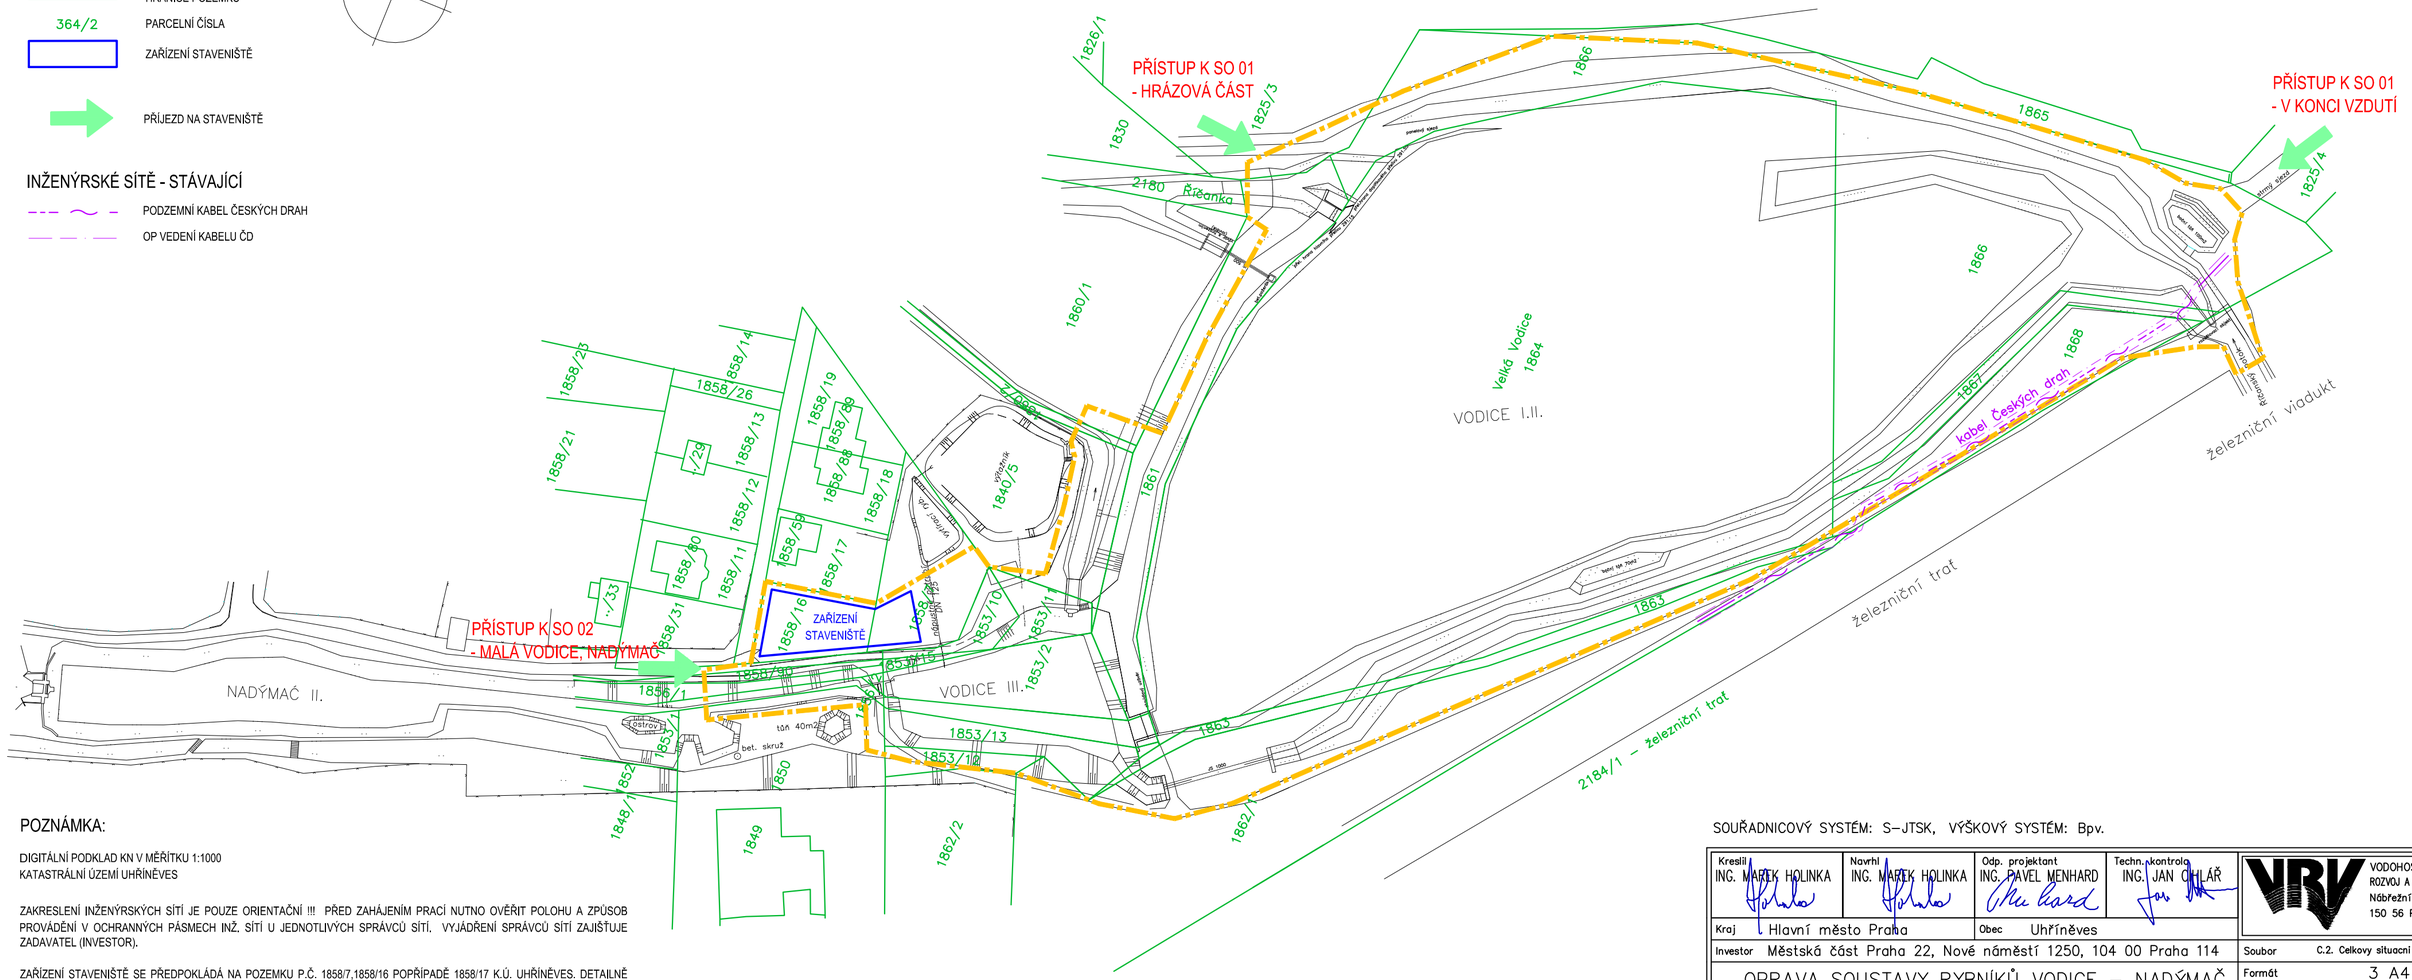

POZNÁMKA:

DIGITÁLNÍ PODKLAD KN V MĚŘÍTKU 1:1000
KATASTRÁLNÍ ÚZEMÍ UHŘÍNĚVES

ZAKRESLENÍ INŽENÝRSKÝCH SÍTÍ JE POUZE ORIENTAČNÍ !!! PŘED ZAHÁJENÍM PRACÍ NUTNO OVĚŘIT POLOHU A ZPŮSOB PROVÁDĚNÍ V OCHRANNÝCH PÁSMECH INŽ. SÍTÍ U JEDNOTLIVÝCH SPRÁVCŮ SÍTÍ. VYJÁDŘENÍ SPRÁVCŮ SÍTÍ ZAJIŠŤUJE ZADAVATEL (INVESTOR).

ZAŘÍZENÍ STAVENIŠTĚ SE PŘEDPOKLÁDÁ NA POZEMKU P.Č. 1858/7,1858/16 POPŘÍPADĚ 1858/17 K.Ú. UHŘÍNĚVES. DETAILNĚ ZAJIŠŤUJE ZADAVATEL (INVESTOR).

PŘÍJEZDY A PŘÍSTUPY NA STAVBU A ZAŘÍZENÍ STAVENIŠTĚ BUDOU PRO SO 02 Z ULICE ZA NADÝMAČEM, PRO PŘÍJEZD K SO 01 JE VHODNÉ POUŽÍT TRASU PO POZEMKU P.Č. 1825/3 K.Ú. UHŘÍNĚVES NAVAZUJÍCÍ NA ULICI V KUTATECH. PRO PŘÍJEZD K ODTĚŽENÍ SEDIMENTU A PRACÍM NA KONCI VZDUTÍ VELKÉ VODICE BUDE VYUŽIT PŘÍJEZD PO POZEMKU P.Č. 1825/4 K.Ú. UHŘÍNĚVES, DETAILNĚ ZAJIŠŤUJE ZADAVATEL (INVESTOR).

SOUŘADNICOVÝ SYSTÉM: S-JTSK, VÝŠKOVÝ SYSTÉM: Bpv.

Kreslil: ING. MAREK HOLINKA	Navrhl: ING. MAREK HOLINKA	Odp. projektant: ING. PAVEL MENHARD	Techn. kontrola: ING. JAN CHLÁĎ

VODOHOSPODÁŘSKÝ ROZVOJ A VÝSTAVBA a.s.
Nábřežní 4
150 56 Praha 5

Kraj	Hlavní město Praha
Obec	Uhříněves
Investor	Městská část Praha 22, Nové náměstí 1250, 104 00 Praha 114

OPRAVA SOUSTAVY RYBNÍKŮ VODICE – NADÝMAČ V K.Ú. UHŘÍNĚVES PO POVODNI Z ČERVNA 2013

C. SITUAČNÍ VÝKRESY

CELKOVÝ SITUAČNÍ VÝKRES

Soubor	C.2. Celkovy situacni vykres.dwg
Formát	3 A4
Datum	11/2014
Stupeň	DPS
Zakázka	2730/002
Měřítko	1:1000
Výkres č.:	C.2.