


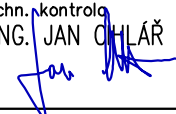

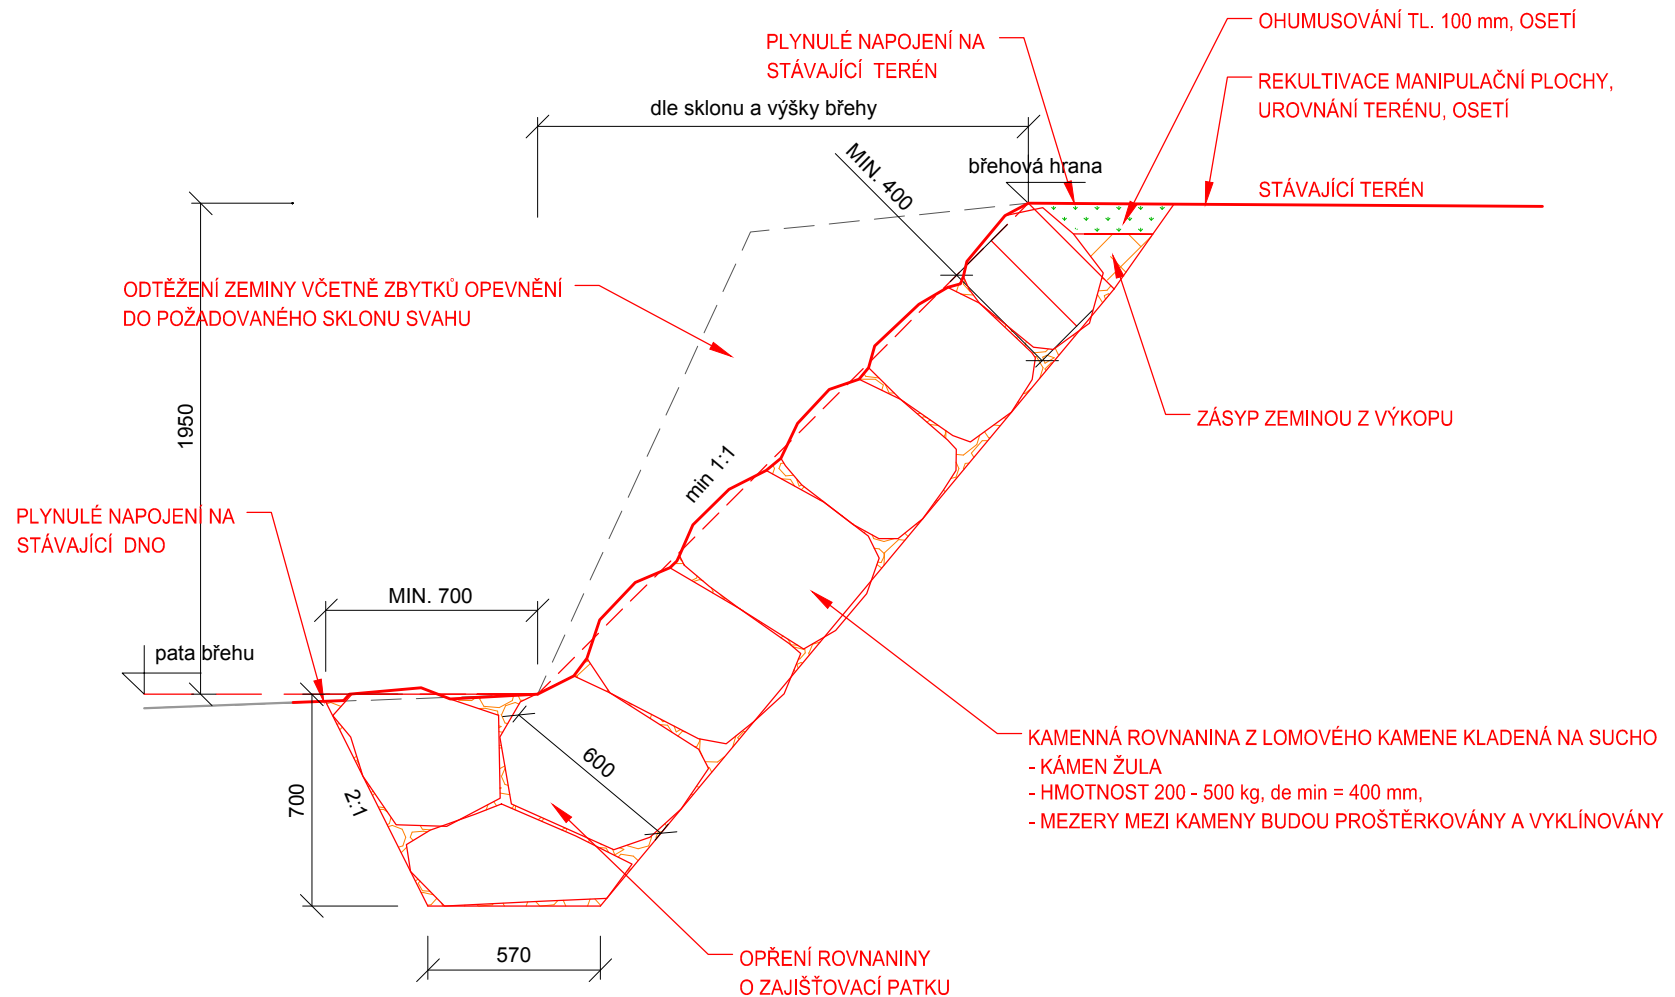



Kreslil ING. MAREK HOLINKA 	Navrhl ING. MAREK HOLINKA 	Odp. projektant ING. PAVEL MENHARD 	Techn. kontrola ING. JAN OHLÁŘ 	 VODOHOSPODÁŘSKÝ ROZVOJ A VÝSTAVBA a.s. Nábřeží 4 150 56 Praha 5	
Kraj Hlavní město Praha	Obec Uhřetíněves				
Investor Městská část Praha 22, Nové náměstí 1250, 104 00 Praha 114				Soubor D.5. Vzorový výkres opravy SO 01_5_10.dwg	
OPRAVA SOUSTAVY RYBNÍKŮ VODICE – NADÝMAČ V K.Ú. UHŘETÍNĚVES PO POVODNI Z ČERVNA 2013 D. DOKUMENTACE OBJEKTŮ				Formát 4 A4	
				Datum 11/2014	
				Stupeň DPS	
				Zakázka 2730/002	
VZOROVÝ VÝKRES OPRAVY SO 01.5, 01.6, 01.7, 01.10				Měřítko 1: 25, 1: 50	Výkres č.: D.5.

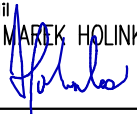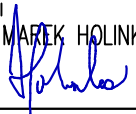

POZNÁMKA:

ROVNANINA Z LOMOVÉHO KAMENE 200-500 kg - MINIMÁLNÍ ROZMĚR ZRNA de min = 400 mm,
 KAMENY BUDOU KLADENY S VAZBOU VE SMĚRU PODÉLNÉM I PŘÍČNÉM
 LÍČ OPEVNĚNÍ PŘEJDE ZE SKLONU STÁVAJÍCÍHO BETONOVÉHO OPEVNĚNÍ ZBORCENOU PLOCHOU DO SKLONU SVAHU MIN. 1:1
 DĚLKA OPEVNĚNÍ 7,2 m


M 1:25
VZOROVÝ ŘEZ SO 01.5
KAMENNÁ ROVNANINA

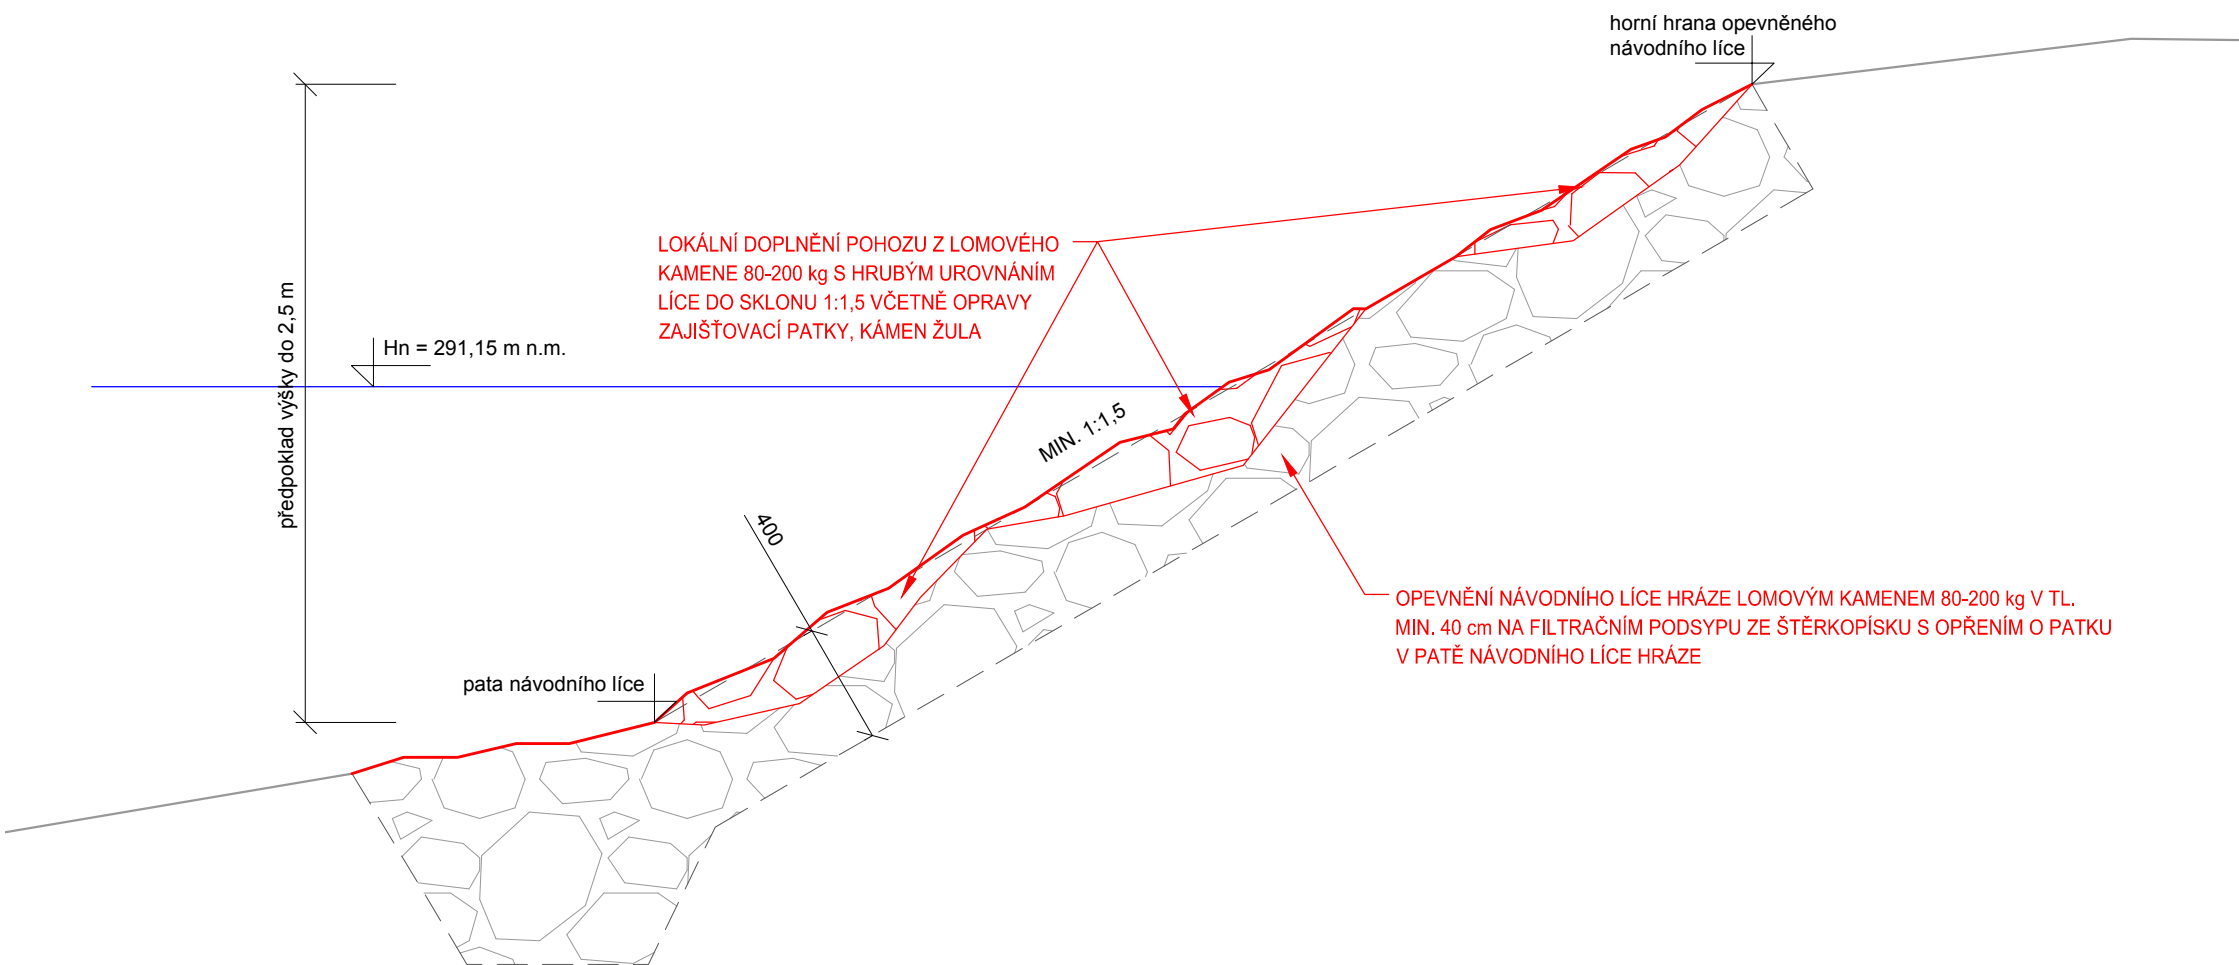

POZNÁMKA:

LOKÁLNÍ DOPLNĚNÍ BUDE VČETNĚ HRUBÉHO UROVNÍ V LÍCI.
OPRAVY POHOZU VČETNĚ PATKY JSOU PŘEDPOKLÁDÁNY NA 30% PLOCHY NÁVODNÍHO LÍCE
MNOŽSTVÍ DOPLŇOVANÉHO KAMENE - 29,3 m³
PROVEDENÍ BUDE UPŘESNĚNO PO VYPUŠTĚNÍ ZÁTOPY VD.


M 1:25
VZOROVÝ ŘEZ SO 01.6
KAMENNÝ POHOZ V LÍCI HRÁZE

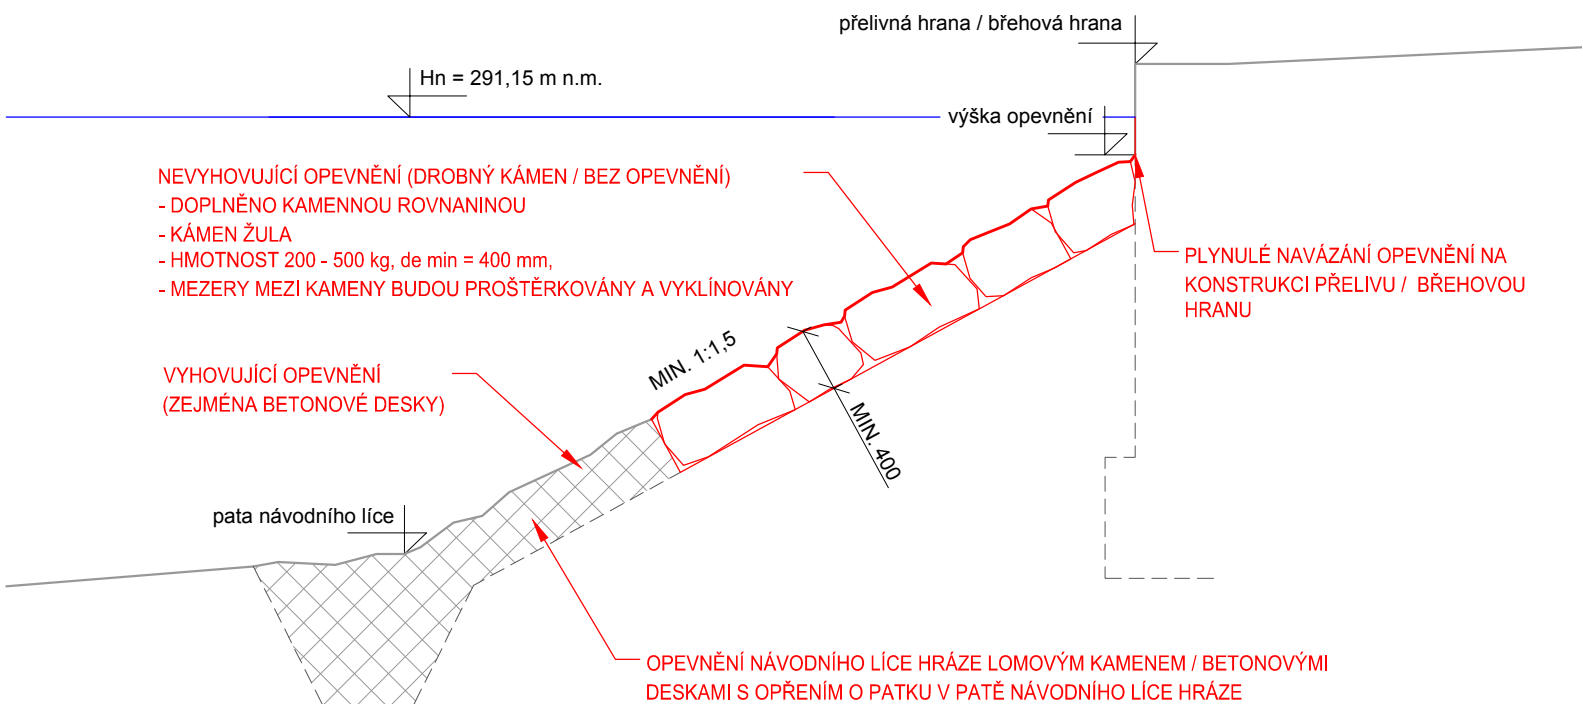

POZNÁMKA:

ROVNANINA Z LOMOVÉHO KAMENE 200-500 kg - MINIMÁLNÍ ROZMĚR ZRNA de min = 400 mm, KAMENY BUDOU KLADENY S VAZBOU VE SMĚRU PODÉLNÉM I PŘÍČNÉM, OPRAVY OPEVNĚNÍ JSOU PŘEDPOKLÁDÁNY NA 50% VYMEZENÉ PLOCHY NÁVODNÍHO LÍCE
MNOŽSTVÍ DOPLŇOVANÉ ROVNANINY - 34,7 m³
PROVEDENÍ BUDE UPŘESNĚNO PO VYPUŠTĚNÍ ZÁTOPY VD.

M 1:50
VZOROVÝ ŘEZ SO 01.7
KAMENNÁ ROVNANINA

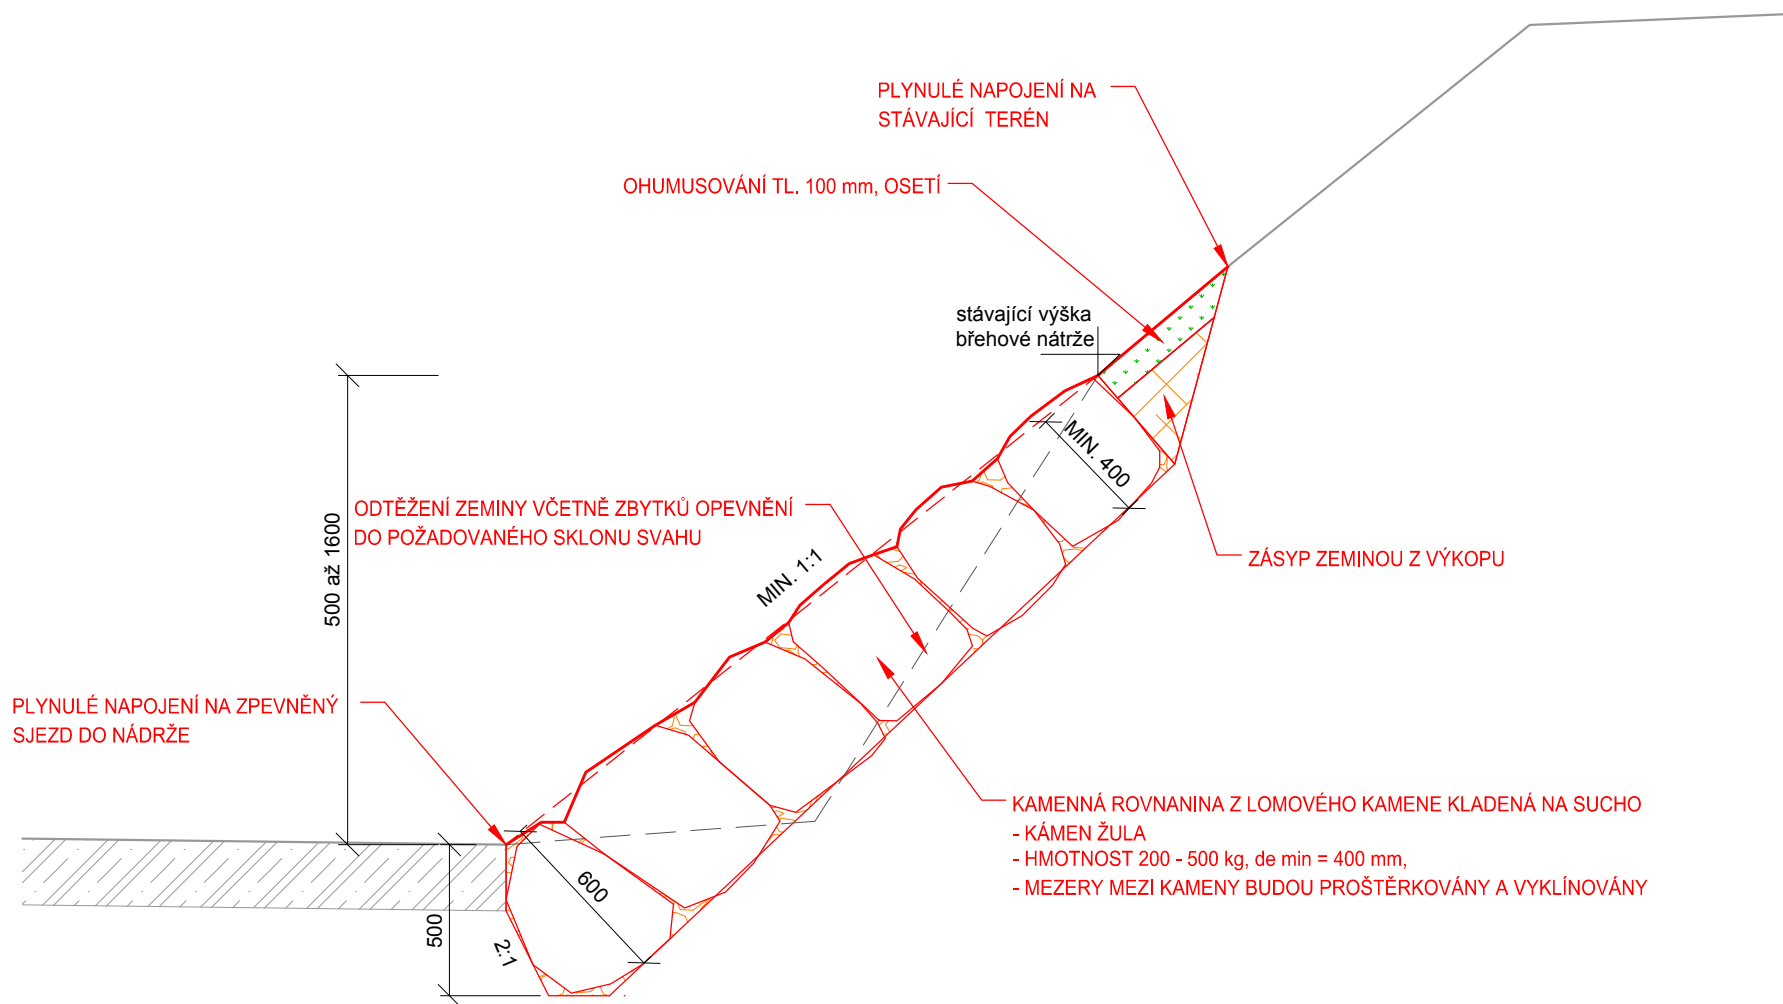

POZNÁMKA:

ROVNANINA Z LOMOVÉHO KAMENE 200-500 kg - MINIMÁLNÍ ROZMĚR ZRNA de min = 400 mm,
 JEDNOTLIVÉ KAMENY ROVNANINY BUDOU ZAVÁZÁNY DO BŘEHU NEJVĚTŠÍM ROZMĚREM KAMENE
 KAMENY BUDOU KLADENY S VAZBOU VE SMĚRU PODÉLNÉM I PŘÍČNÉM
 DĚLKA OPEVNĚNÍ 13,0 m

M 1:25
VZOROVÝ ŘEZ SO 01.10
KAMENNÁ ROVNANINA