


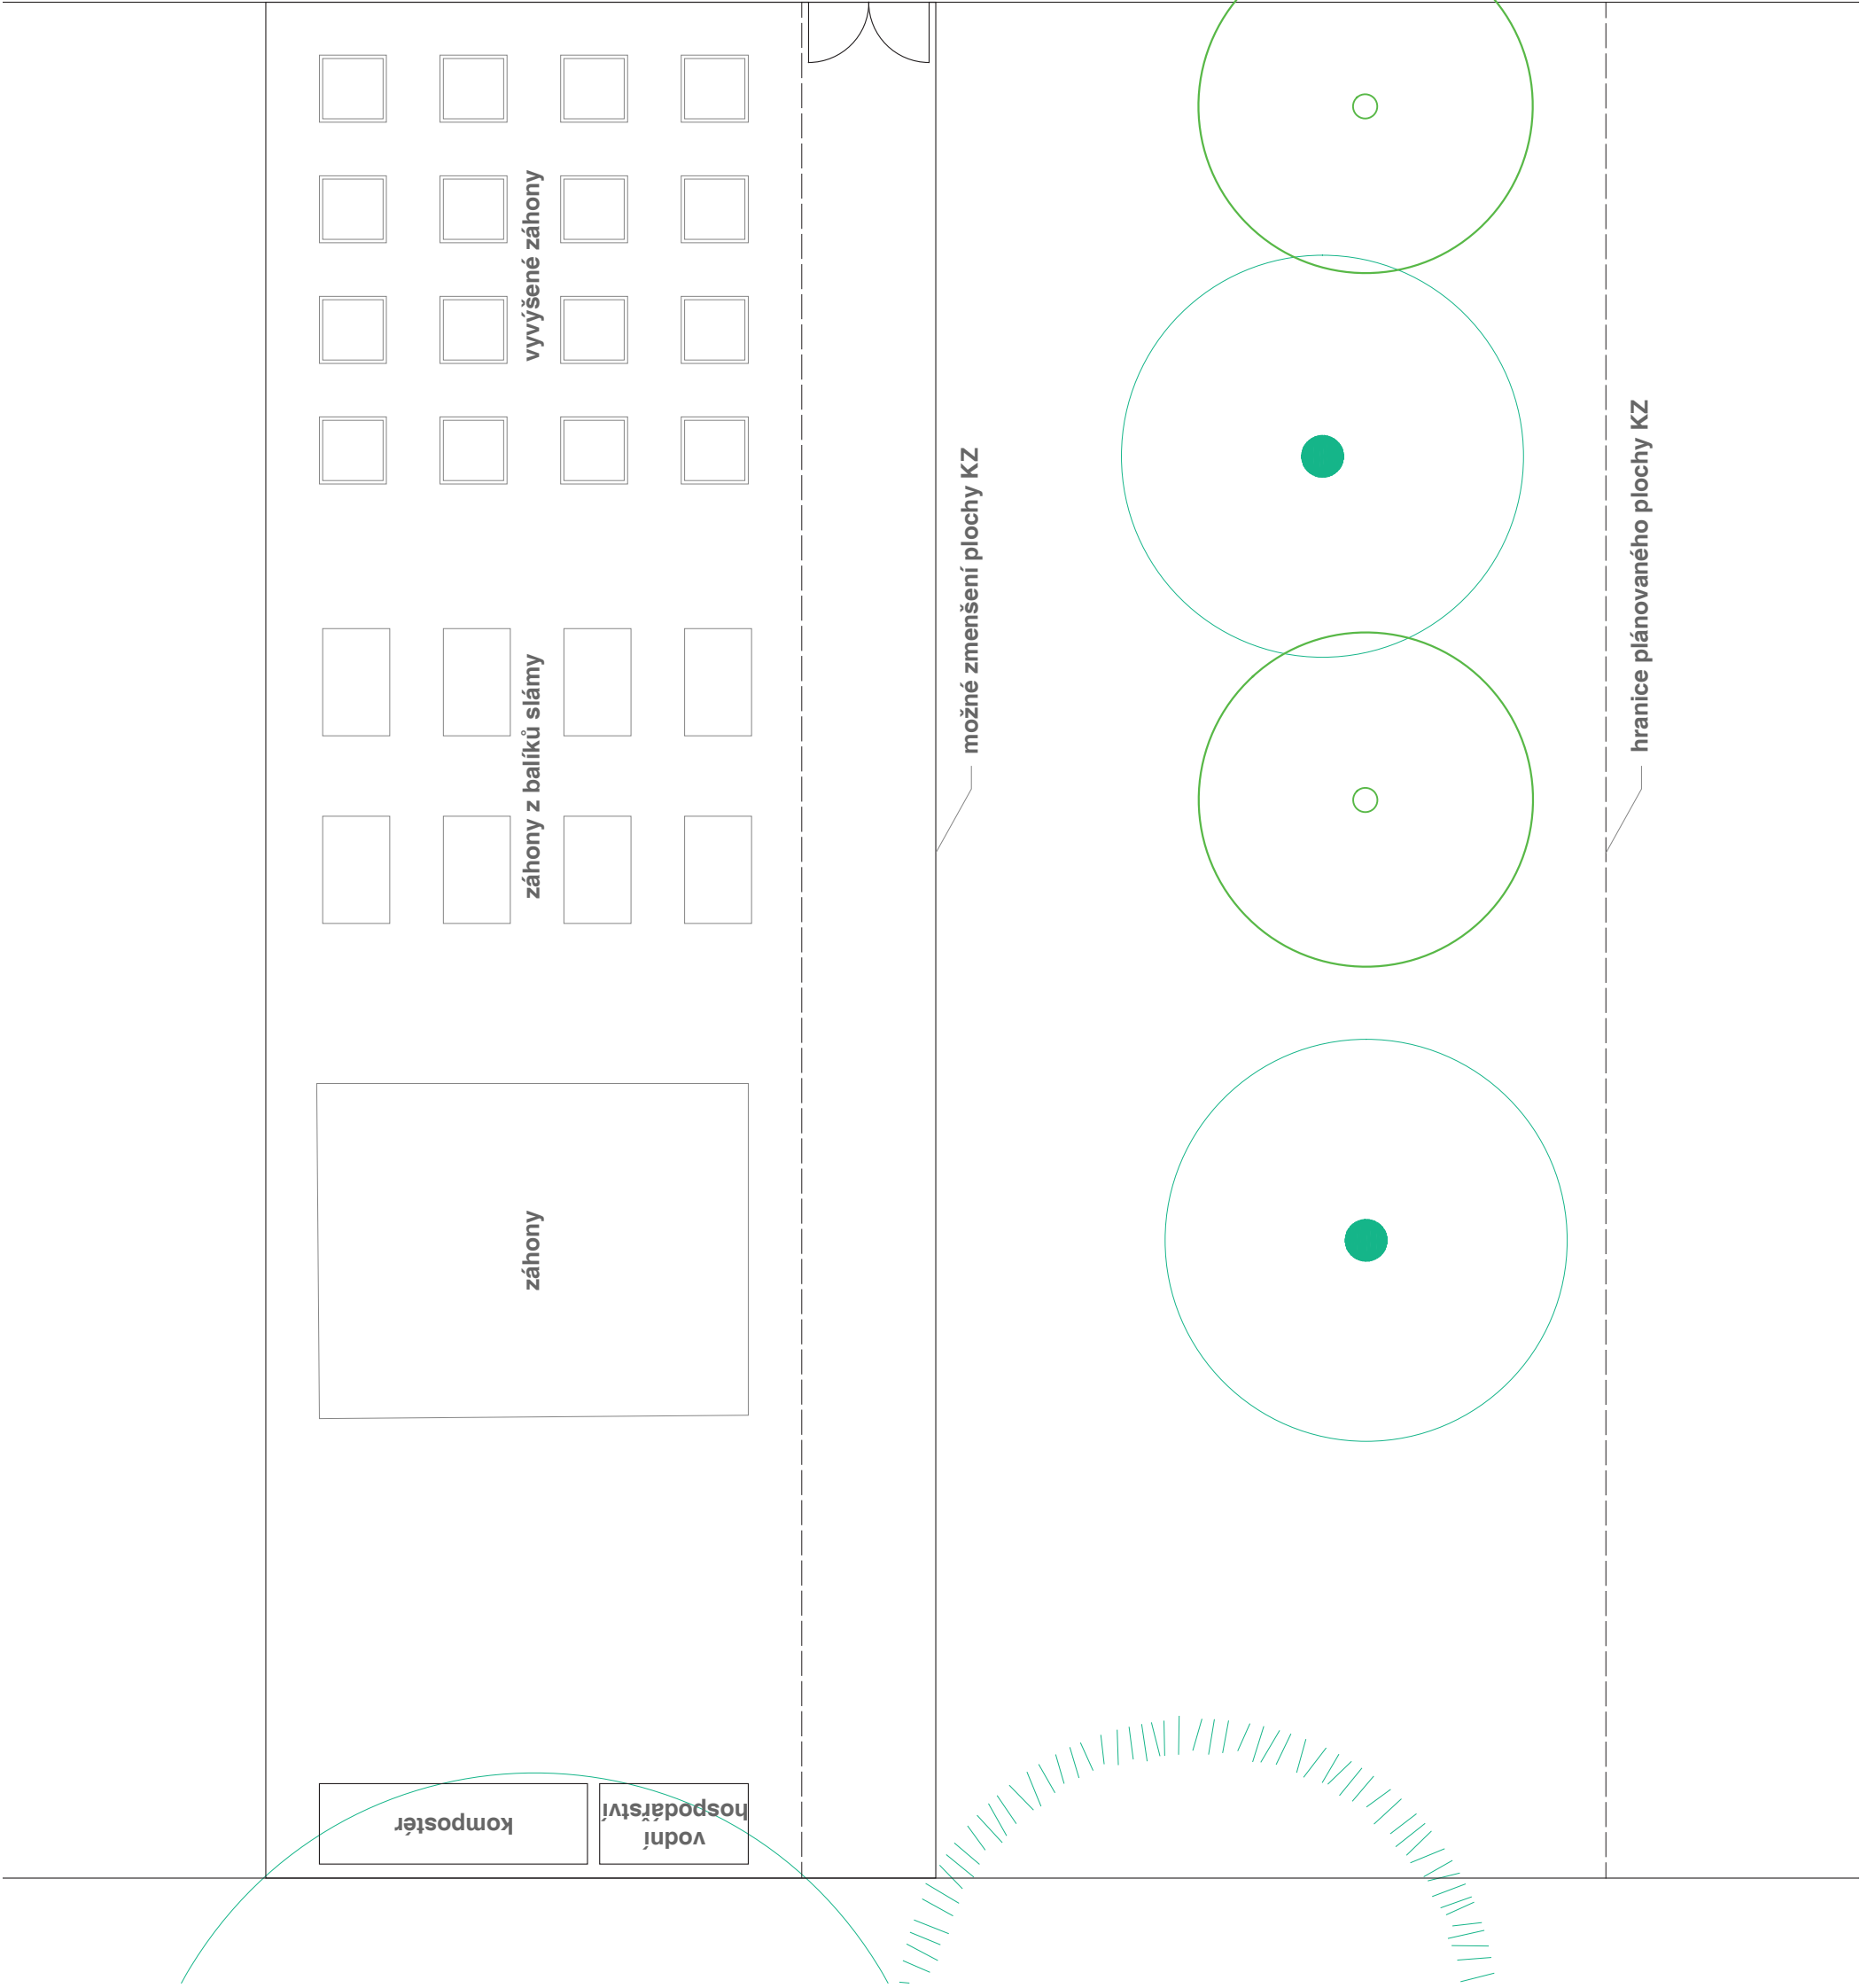

legenda:

- stávající stromy
- navrhované stromy

poznámka:

Zde 87 truhlíků.

± 0,000 = 280,75 m n. m. BpV, kótováno v milimetrech

Otevřené zahrady Uhřetěves

místo objednatel	pozemek 1758/3 v kat. území Uhřetěves MČ Praha 22 Nove náměstí 1250, 104 01 Praha 114
autorizace zpracovatel	Ing. arch. Jiří Hanzlík, ČKA 776 Dip. Arch. Křištof Hanzlík Bc. Libor Mládek Ing. arch. Denisa Dolanská
kontakty	mail@colcoll.cc LM +420 776 310 108

stupeň	dokumentace pro společné řízení
datum	02.02.2023
výkres	D.1.1.b.06.4
měřítko	1:100 (2xA4)
obsah	SO 06

Situace - KZ starterpack
architektonické a stavebně technické řešení

