




BAU
KUMST
ARCHITEKTI


MULTIFUNKČNÍ SPORTOVNÍ HALA UHŘÍNĚVES


ARCHITEKTONICKÁ STUDIE - 17.04.2019

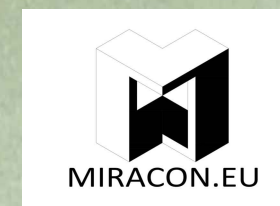





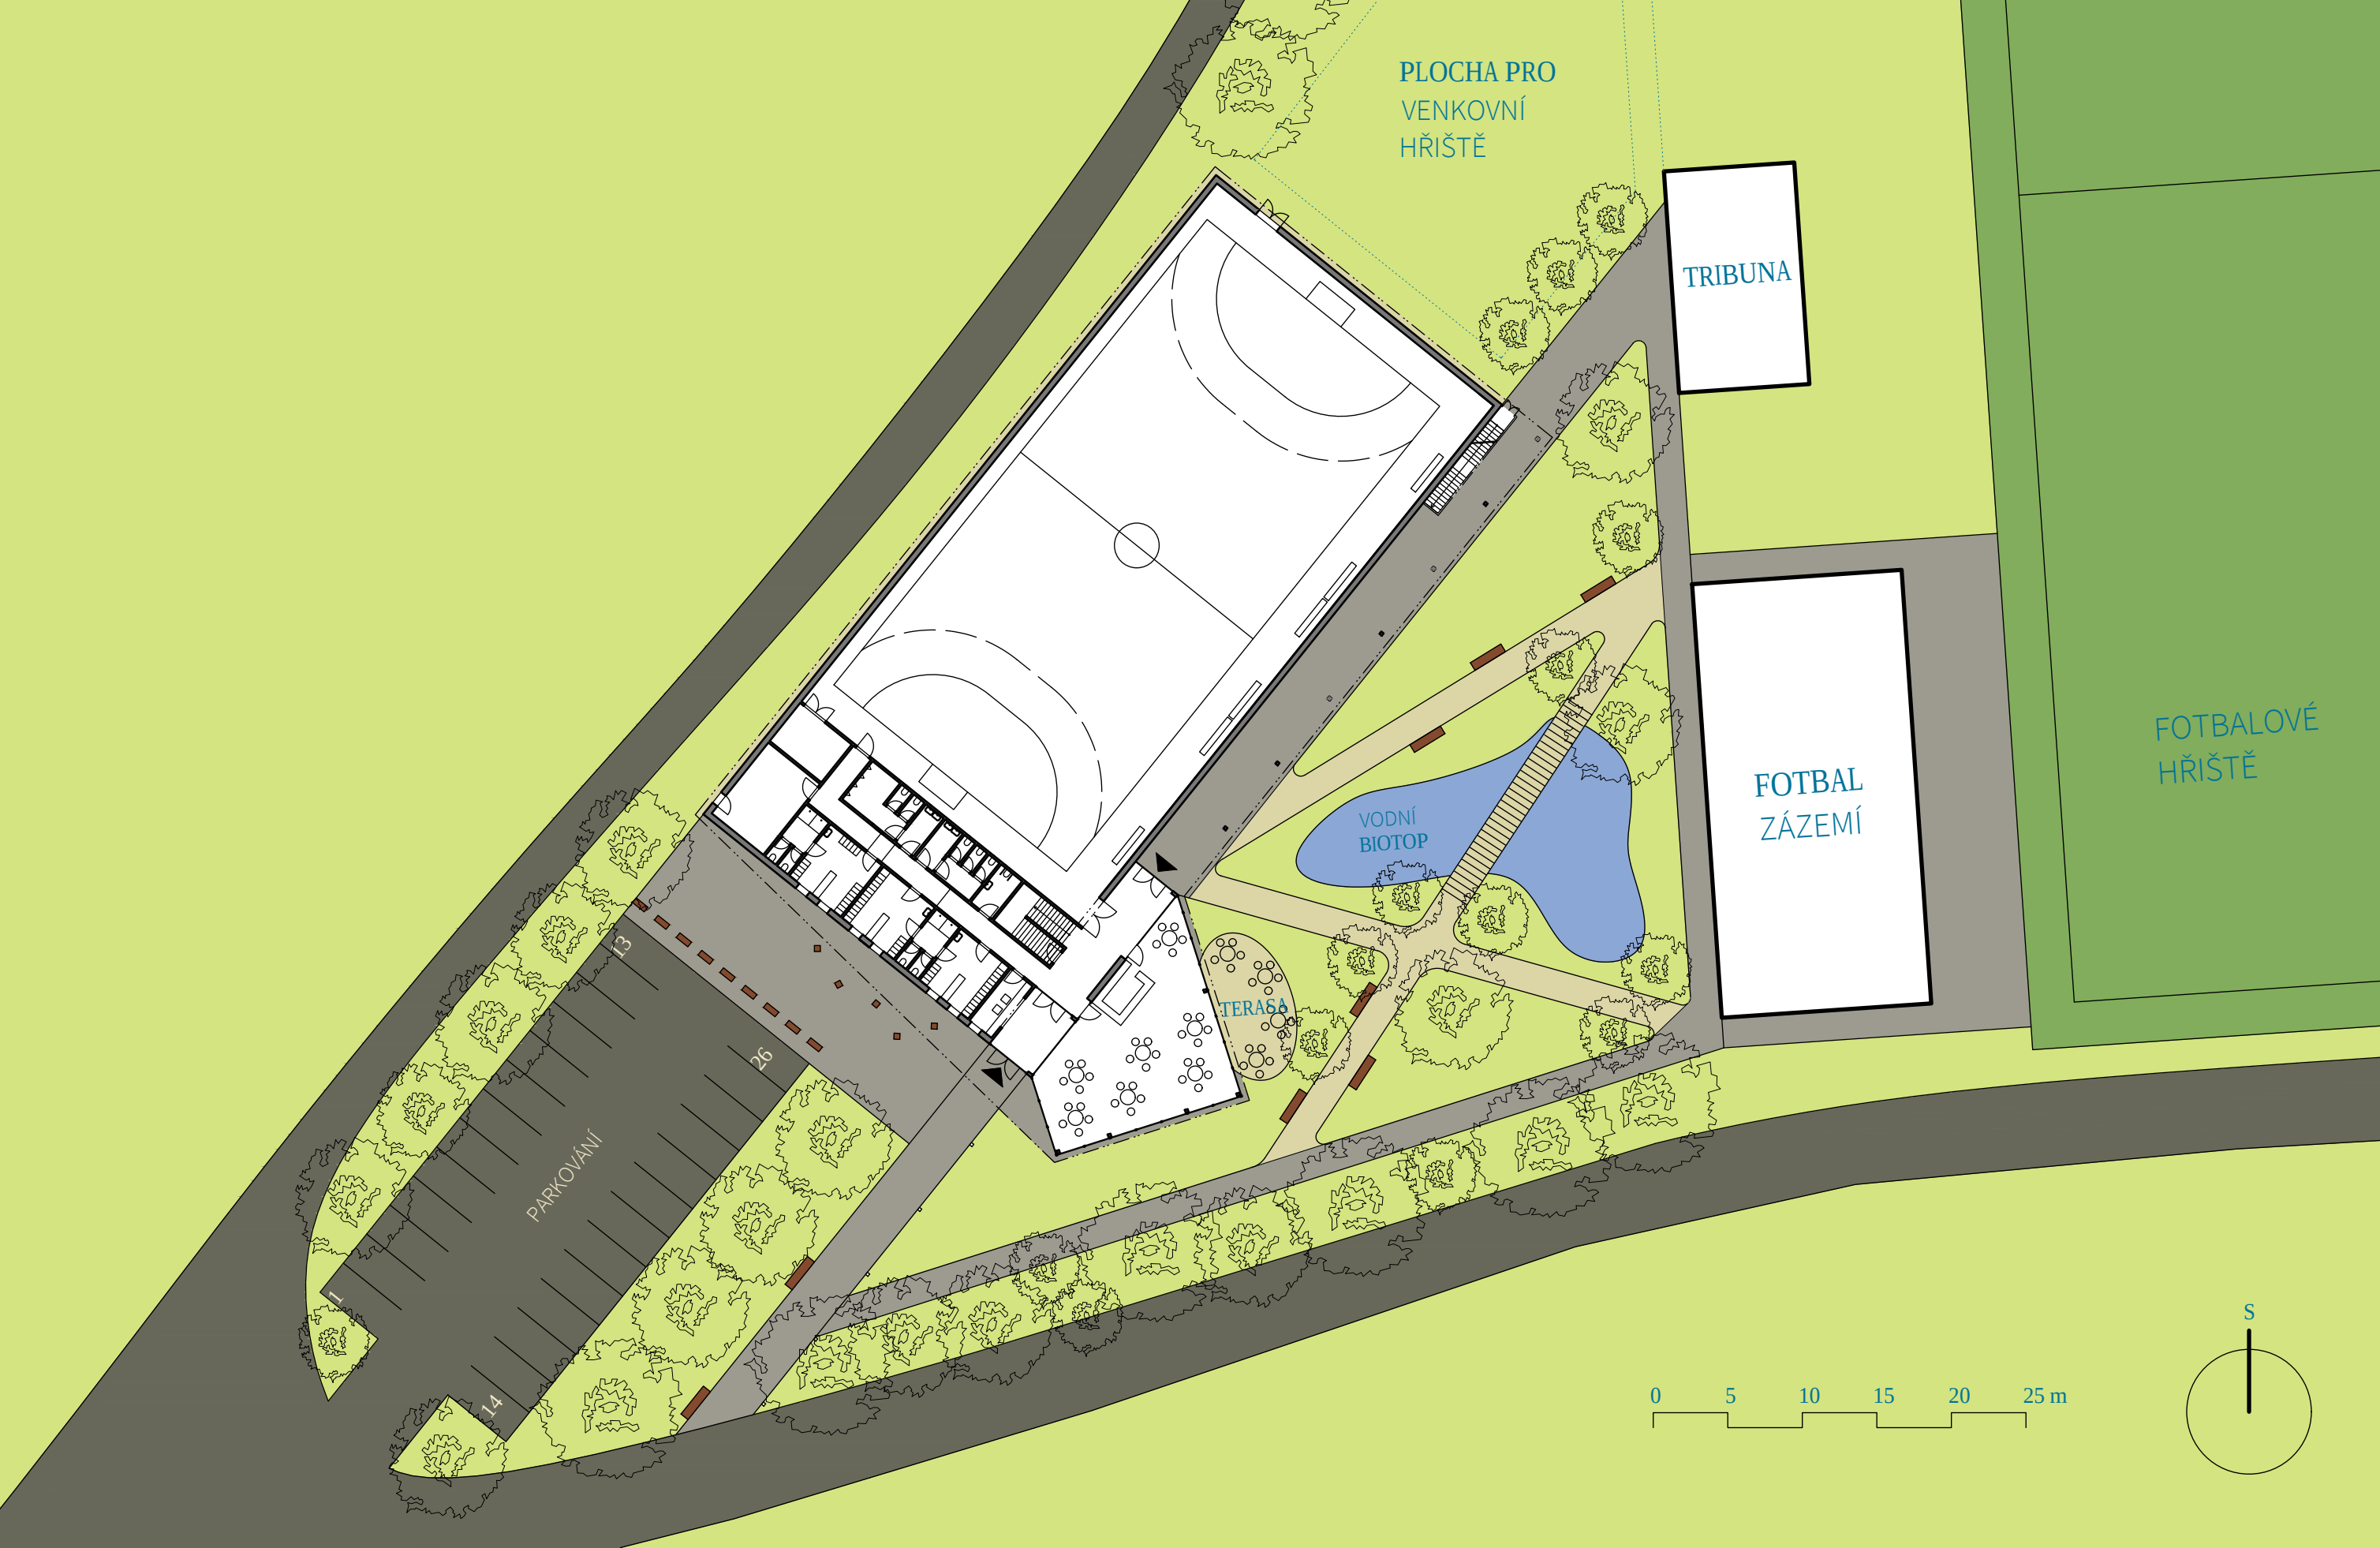

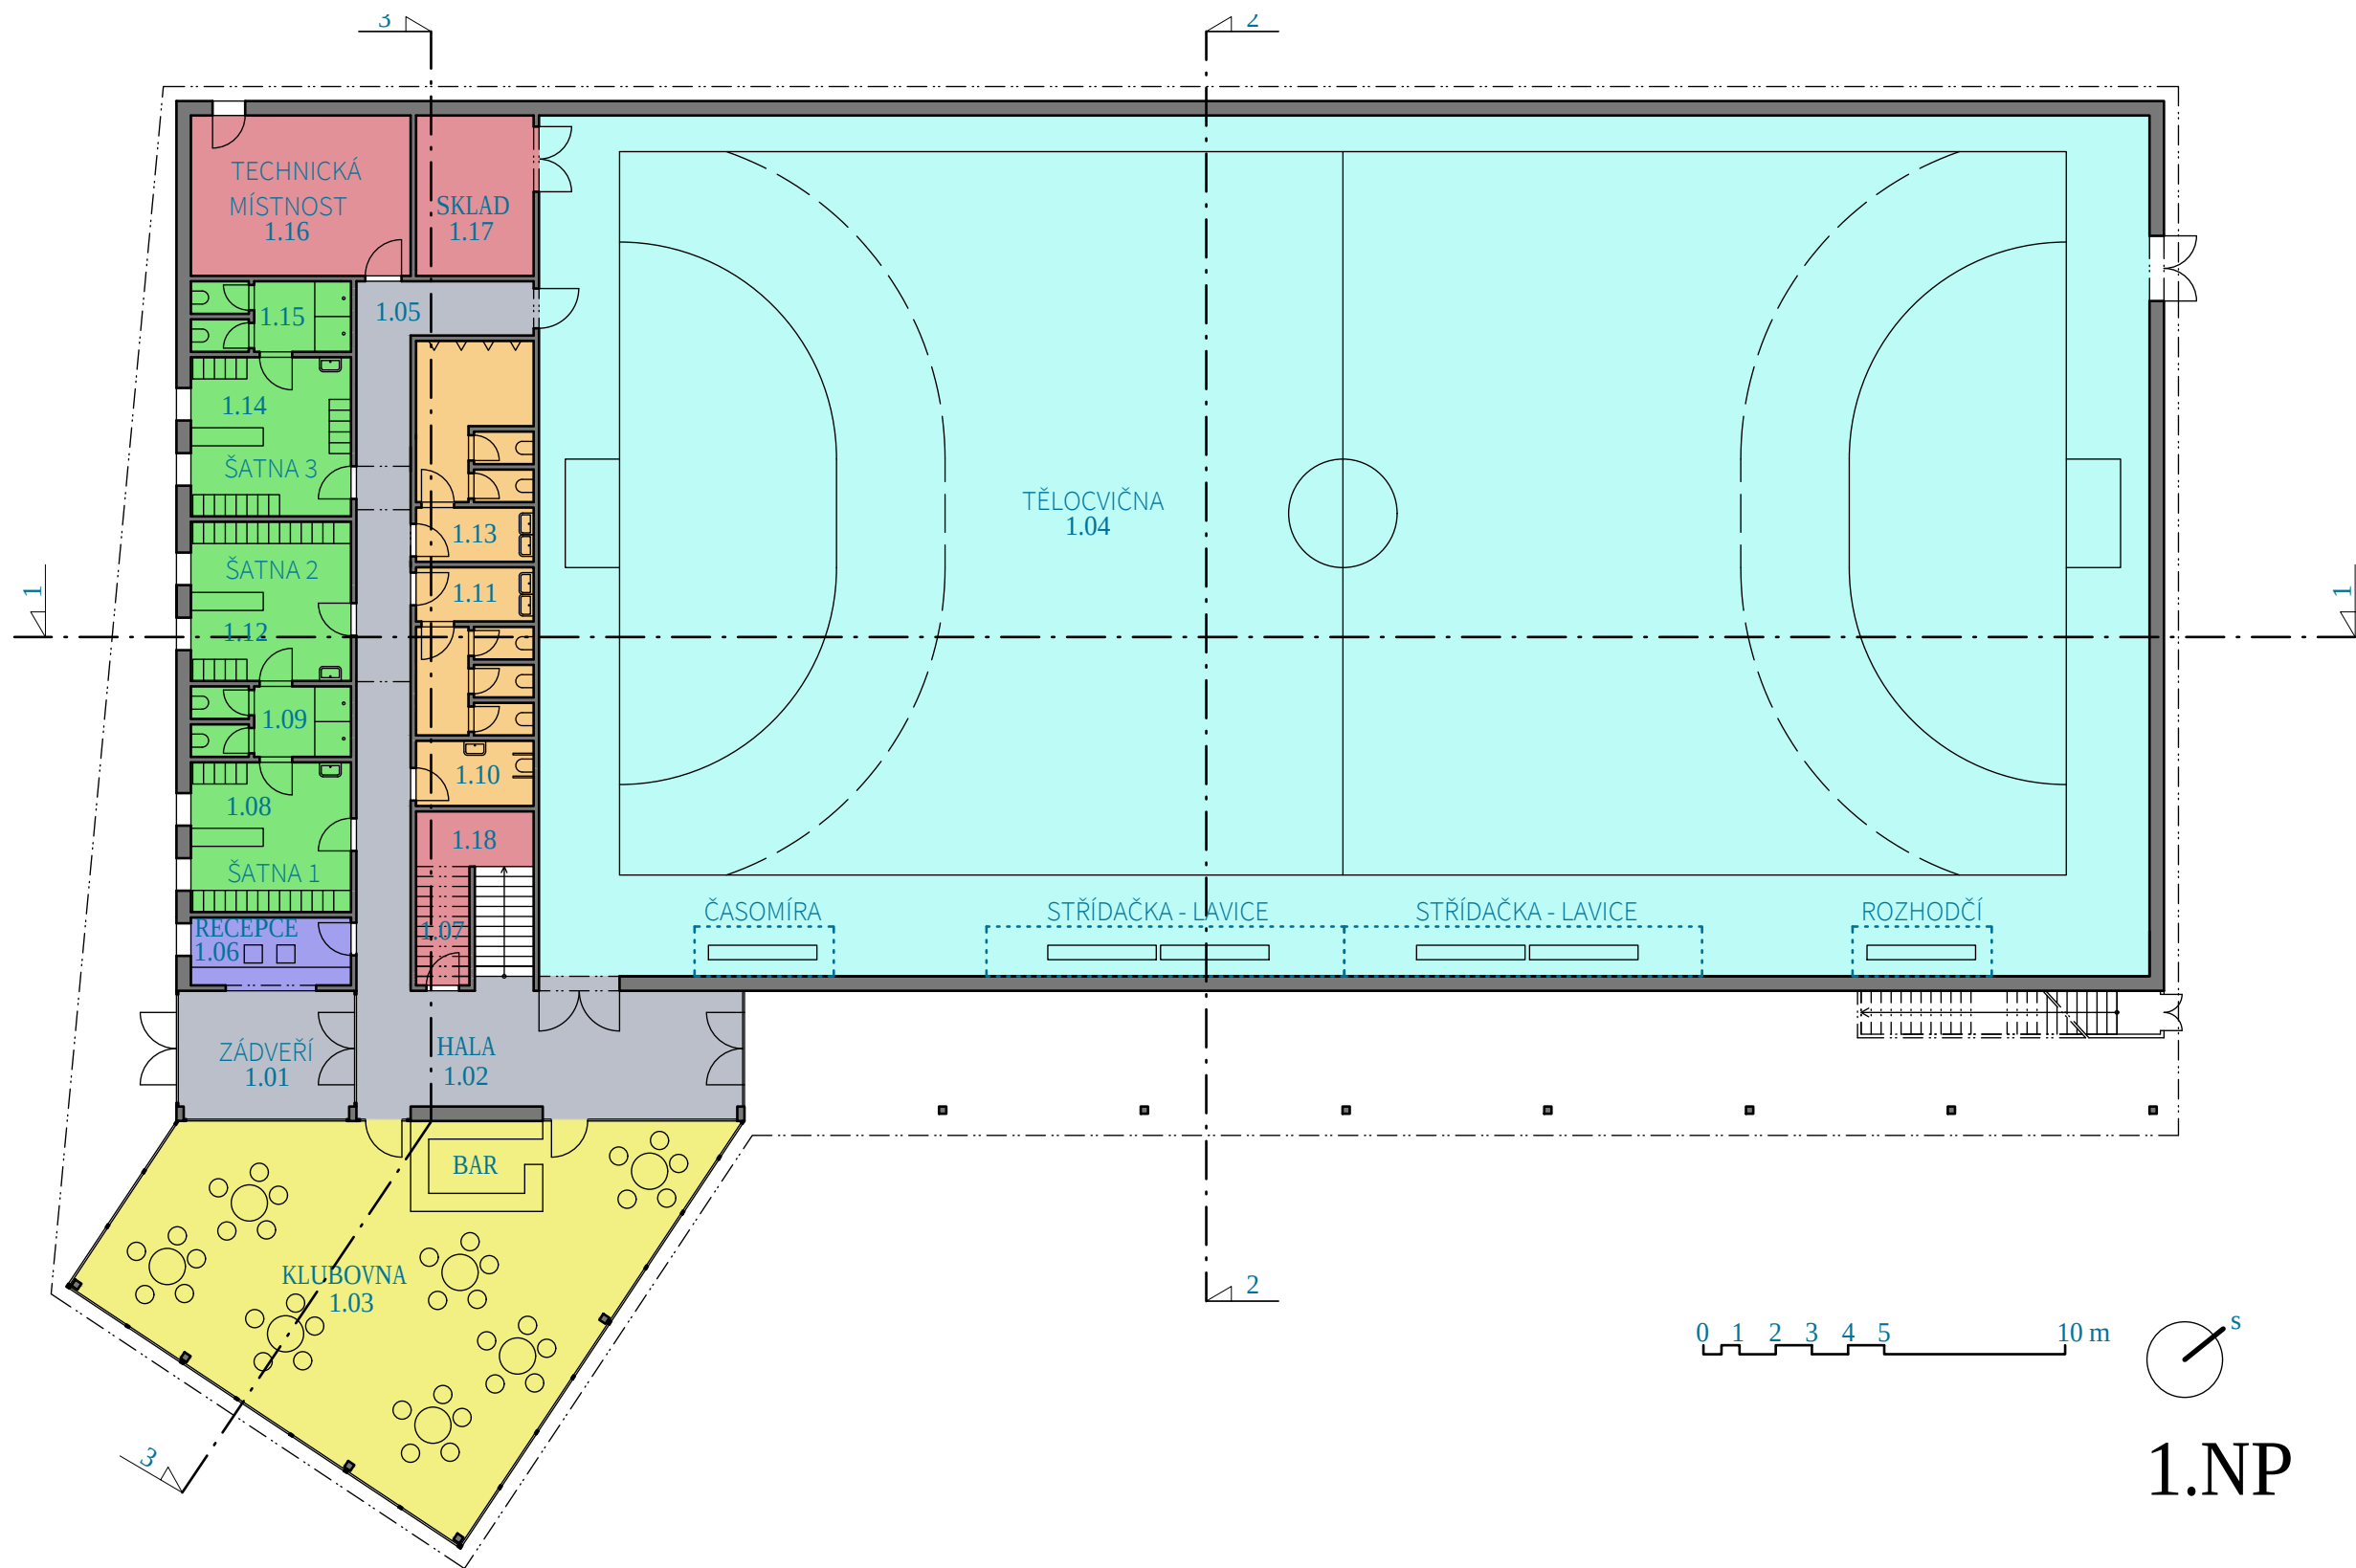


TABULKA MÍSTNOSTÍ:

ČÍSLO	JMÉNO	PLOCHA
1.01	ZÁDVEŘÍ	17,2 m ²
1.02	HALA	36,58 m ²
1.03	KLUBOVNA, BAR	127,6 m ²
1.04	TĚLOCVIČNA	1060 m ²
1.05	CHODBA	34,5 m ²
1.06	RECEPCE	8,3 m ²
1.07	SKLAD BAR	9,8 m ²
1.08	ŠATNA 1	18,3 m ²
1.09	UMÝVÁRNA 1	8,6 m ²
1.10	WC INVALIDÉ	5,85 m ²
1.11	WC ŽENY	15,1 m ²
1.12	ŠATNA 2	19,4 m ²
1.13	WC MUŽI	19,8 m ²
1.14	ŠATNA 3	19,4 m ²
1.15	UMÝVÁRNA 2	8,6 m ²
1.16	TECHNICKÁ MÍSTNOST	26,9 m ²
1.17	SKLAD TĚLOCVIČNY	14,4 m ²
1.18	SCHODIŠTĚ	16,1 m ²
CELKEM		1466 m ²

LEGENDA:

TĚLOCVIČNA	
CHODBY, OCHOZ	
KANCELÁŘE	
KLUBOVNA, BAR	
TOALETY	
ŠATNY, UMÝVÁRNY	
TECHNICKÉ ZÁZEMÍ	


OBESTAVĚNÝ PROSTOR HALY: 9284 m³
OBESTAVĚNÝ PROSTOR ZÁZEMÍ: 2852 m³

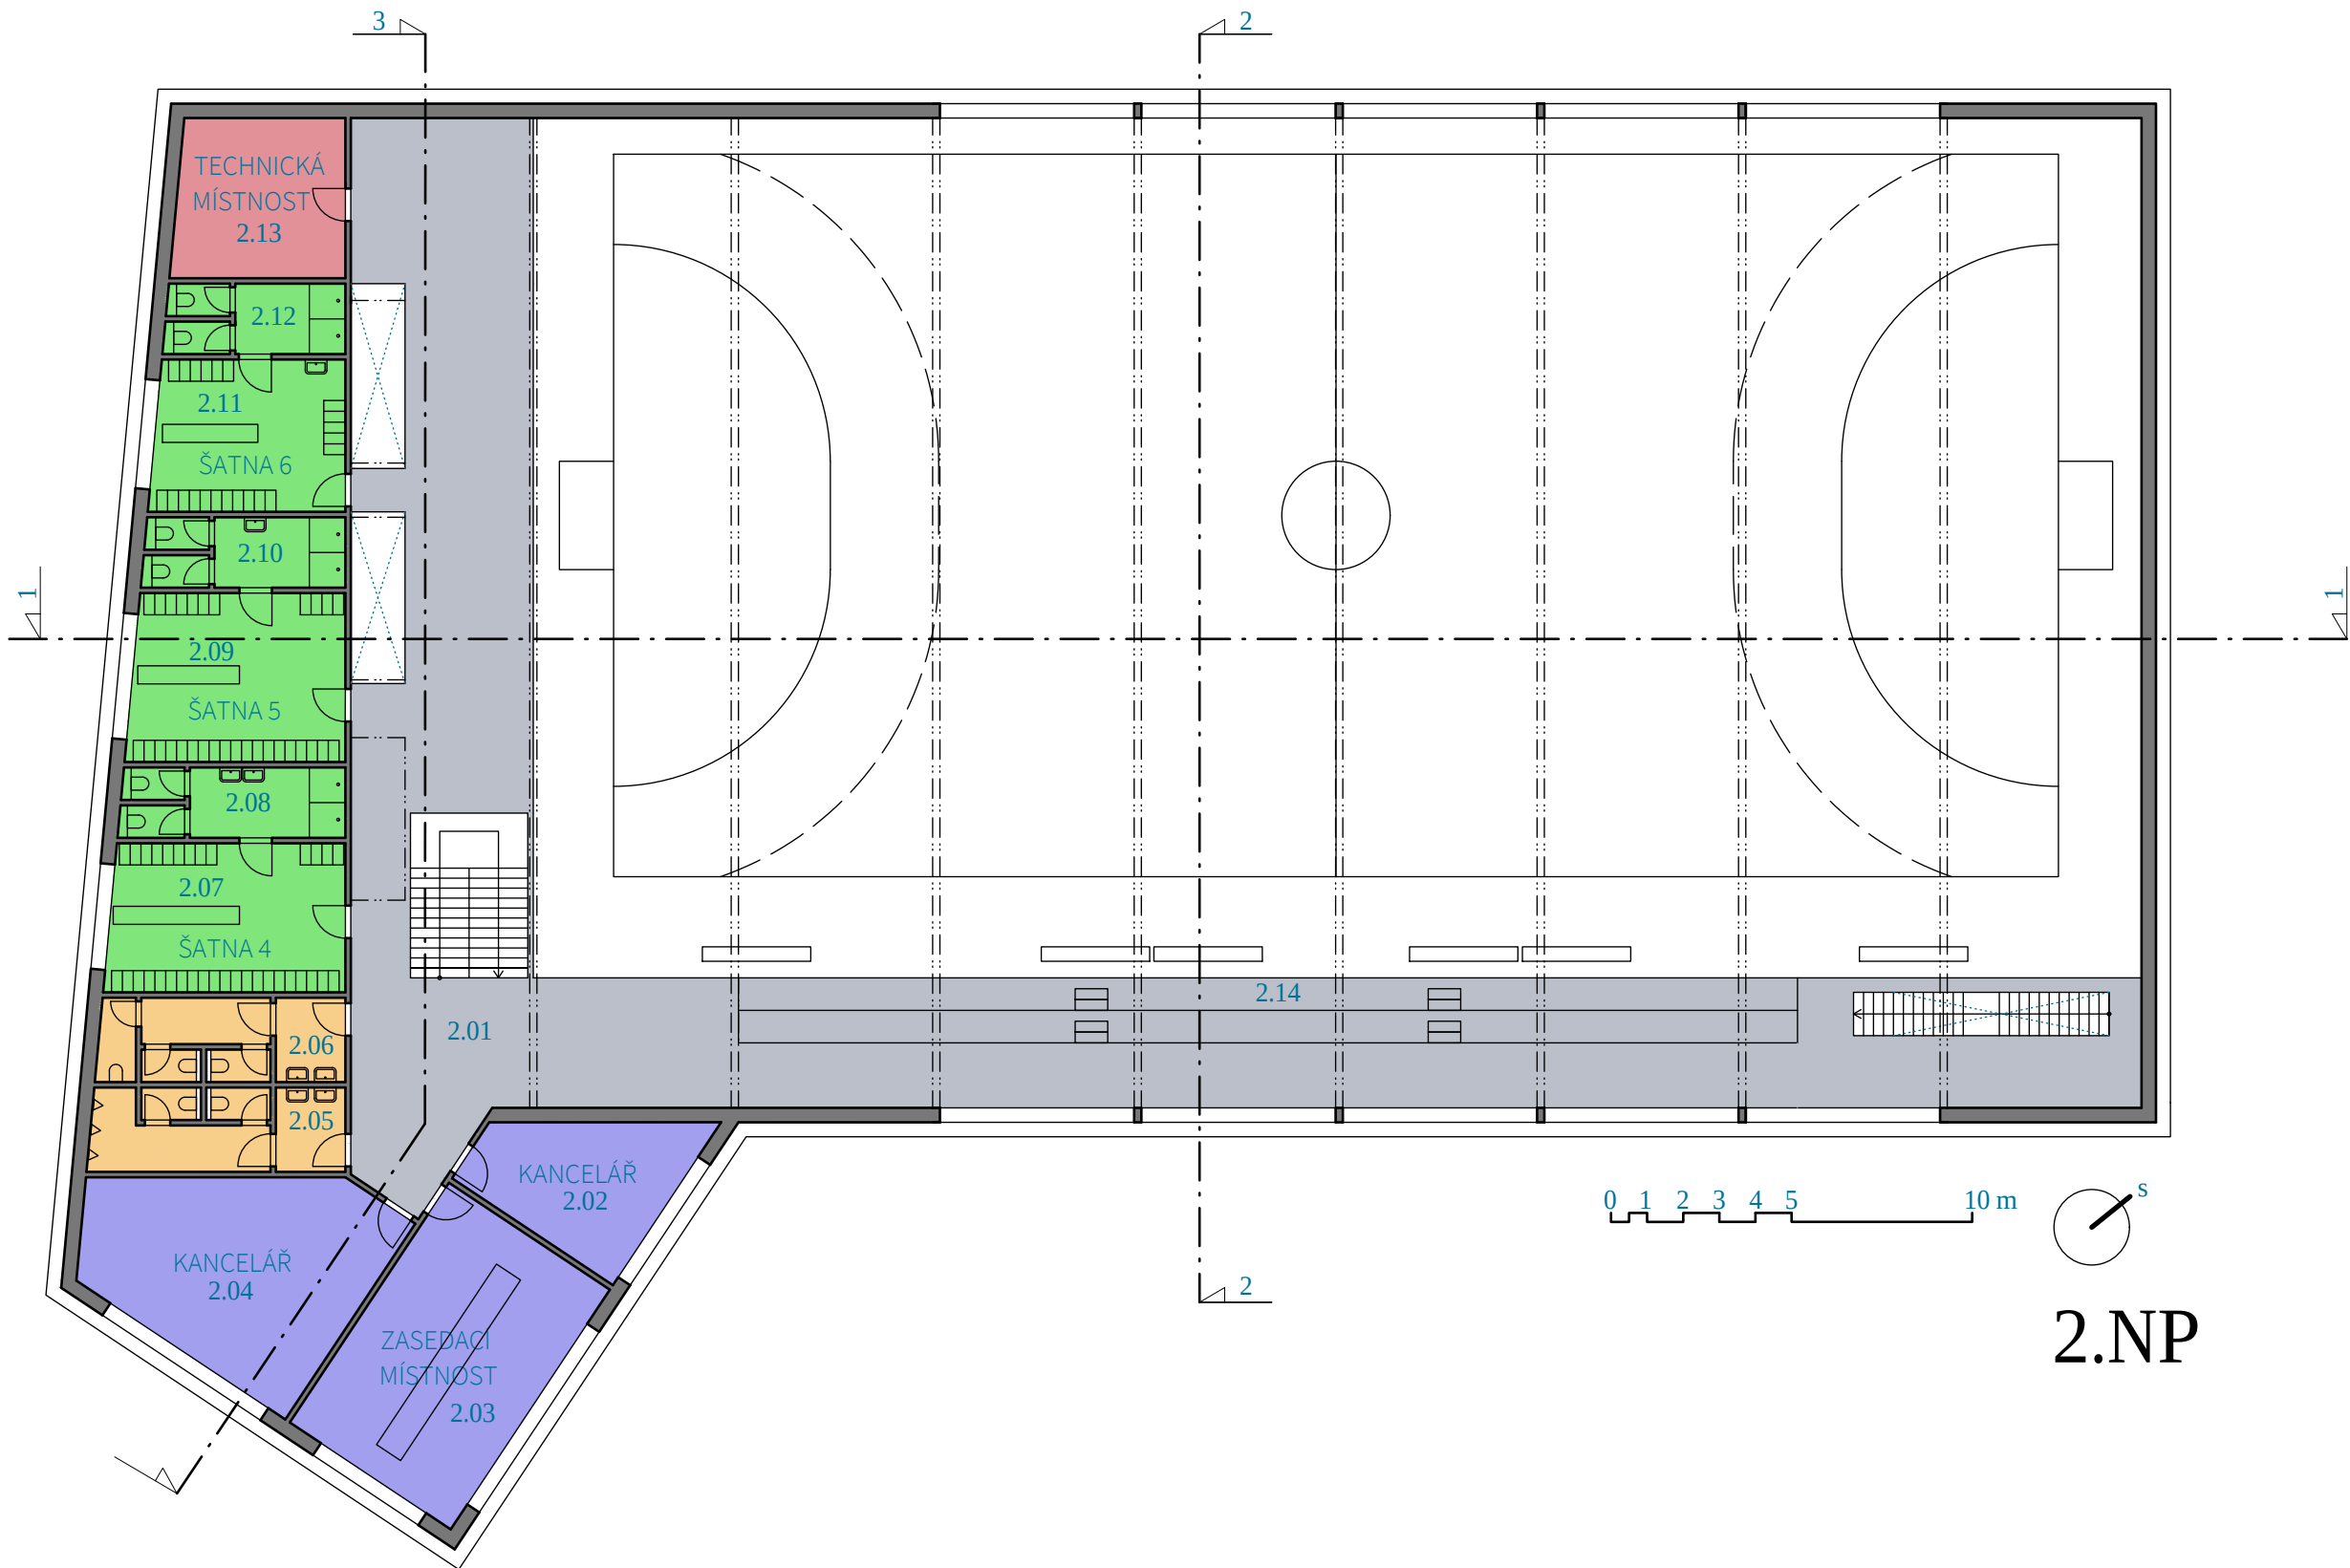


TABULKA MÍSTNOSTÍ		
ČÍSLO	JMÉNO	PLOCHA
2.01	OCHOZ	209,8 m ²
2.02	KANCELÁŘ 1	19,4 m ²
2.03	ZASEDACÍ MÍSTNOST	42,6 m ²
2.04	KANCELÁŘ 2	40,4 m ²
2.05	WC MUŽI	16,5 m ²
2.06	WC ŽENY	15,9 m ²
2.07	ŠATNA 4	26,8 m ²
2.08	UMÝVÁRNA 3	12,2 m ²
2.09	ŠATNA 5	27,6 m ²
2.10	UMÝVÁRNA 4	10,8 m ²
2.11	ŠATNA 6	22,3 m ²
2.12	UMÝVÁRNA 5	9,7 m ²
2.13	TECHNICKÁ MÍSTNOST	20,6 m ²
2.14	TRIBUNA	52,7 m ²
CELKEM		527,3 m ²

LEGENDA:	
CHODBY,OCHOZ	
KANCELÁŘE	
TOALETY	
ŠATNY, UMÝVÁRNY	
TECHNICKÉ ZÁZEMÍ	


OBESTAVĚNÝ PROSTOR HALY: 9284 m³
OBESTAVĚNÝ PROSTOR ZÁZEMÍ: 2852 m³

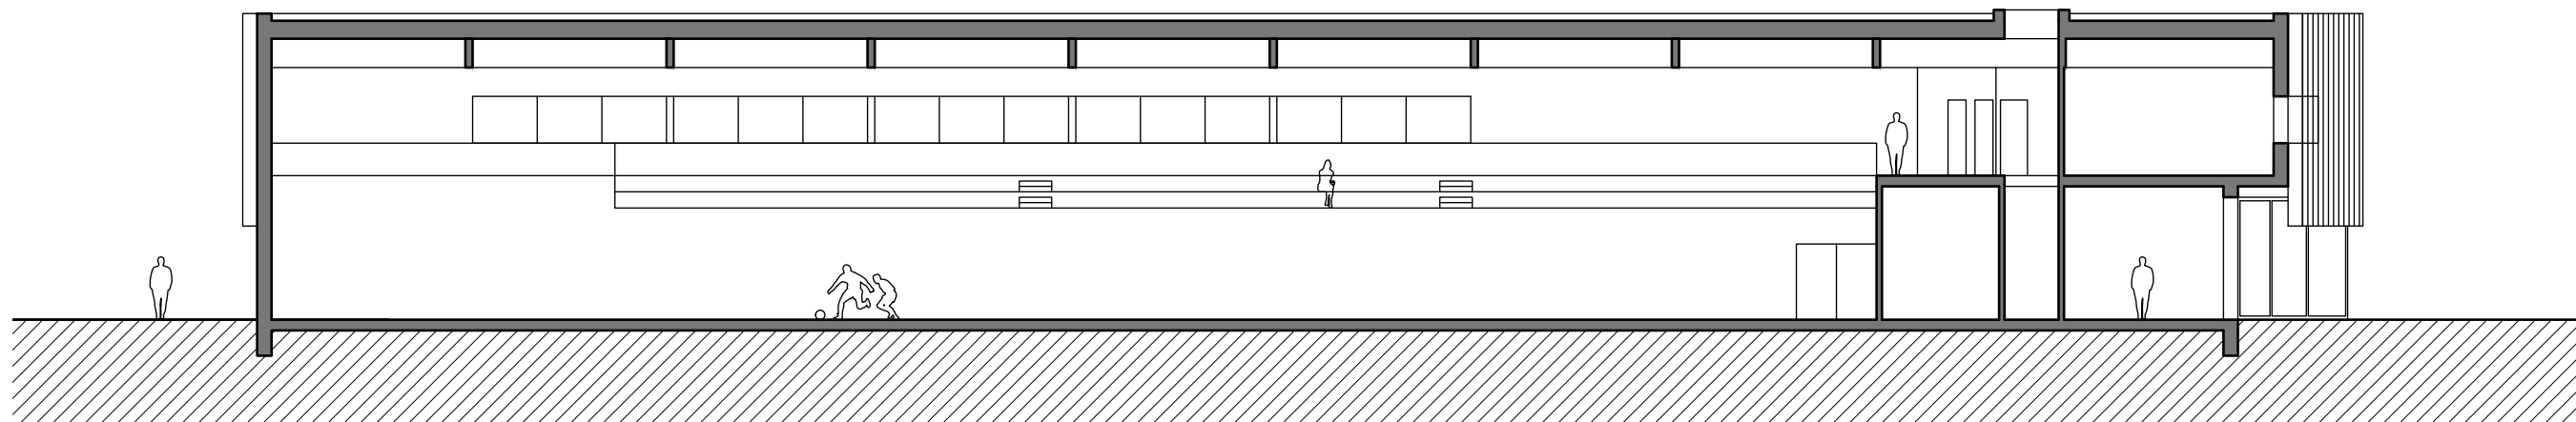


ŘEZ 1

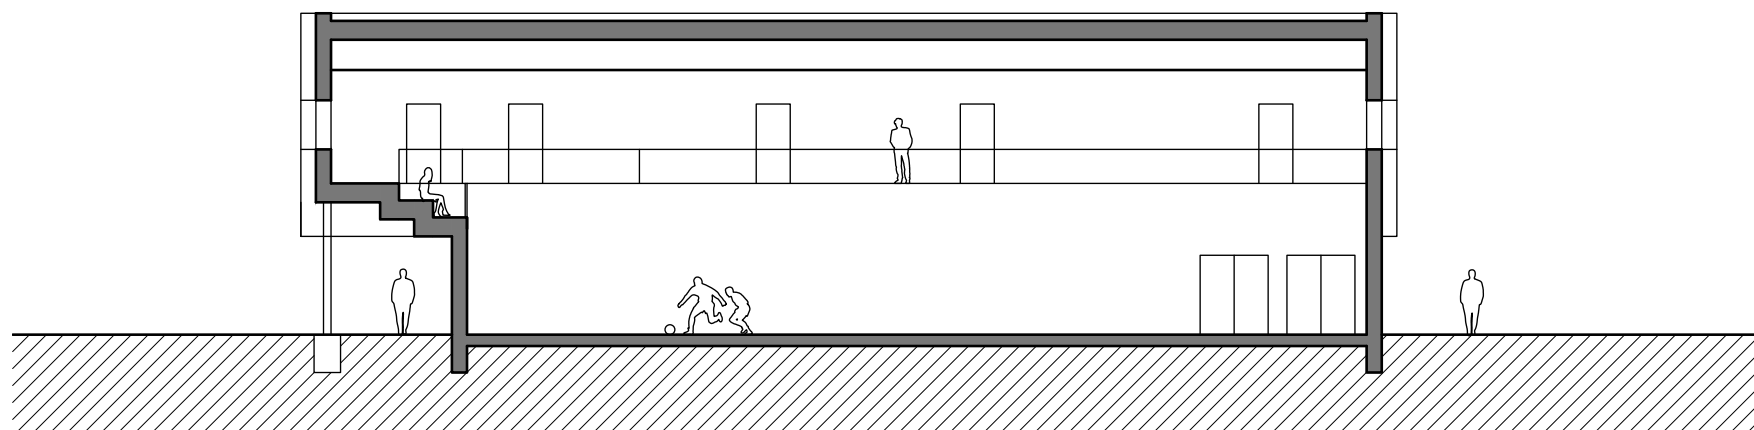


ŘEZ 2

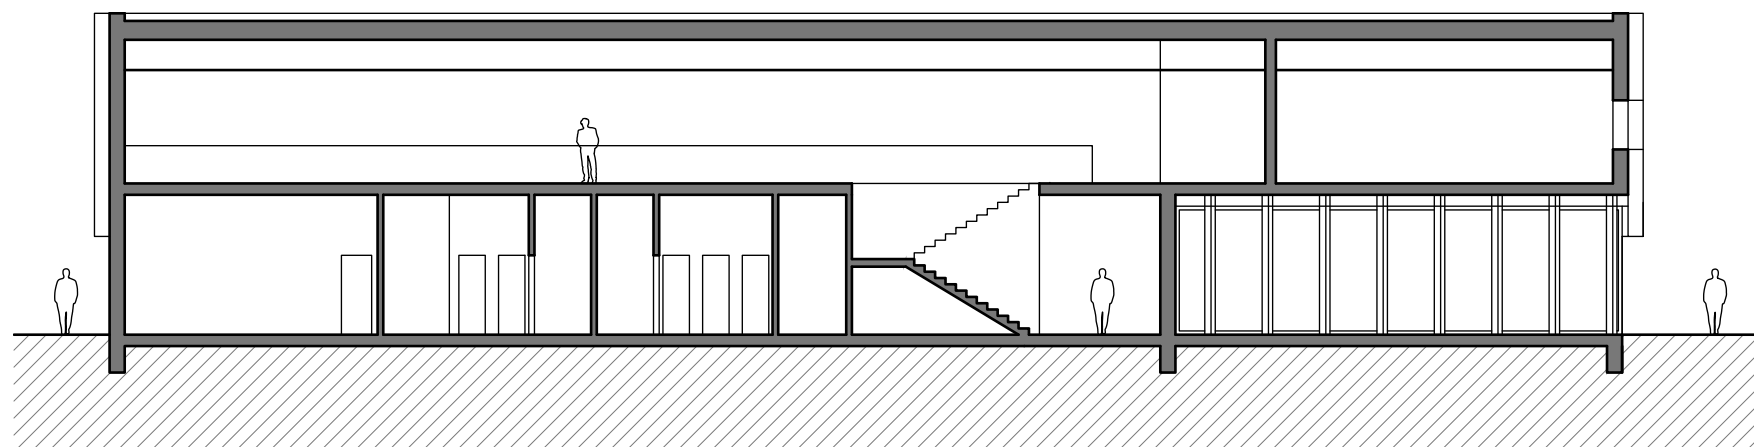

ŘEZ 3

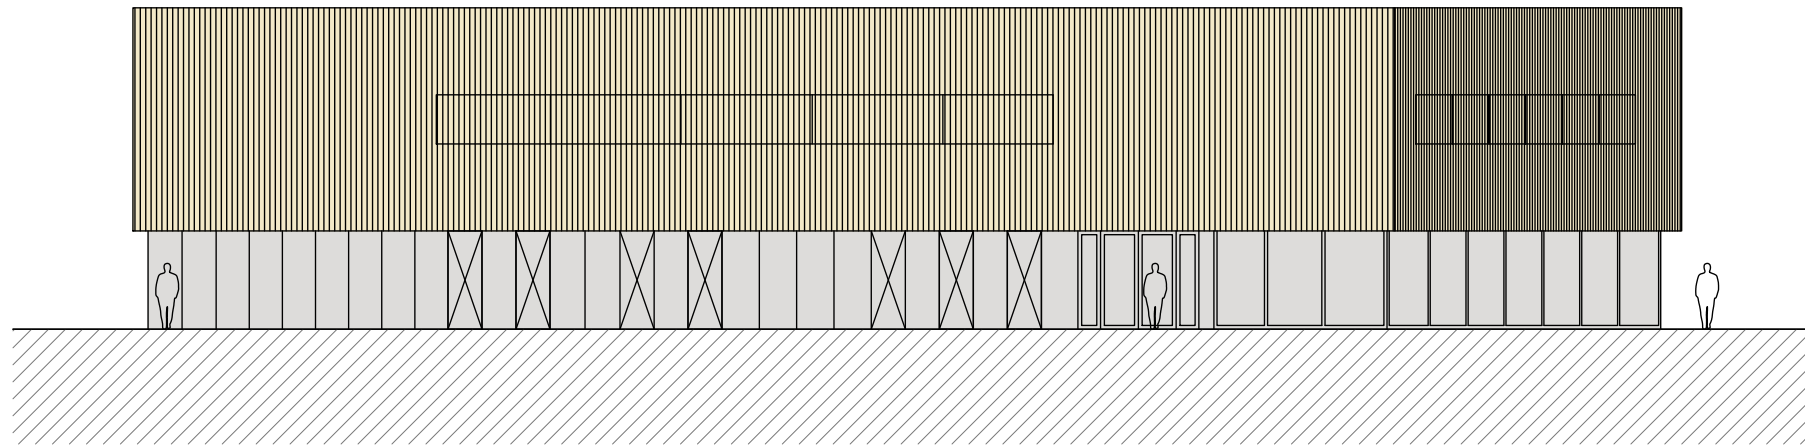


POHLED ZÁPAD

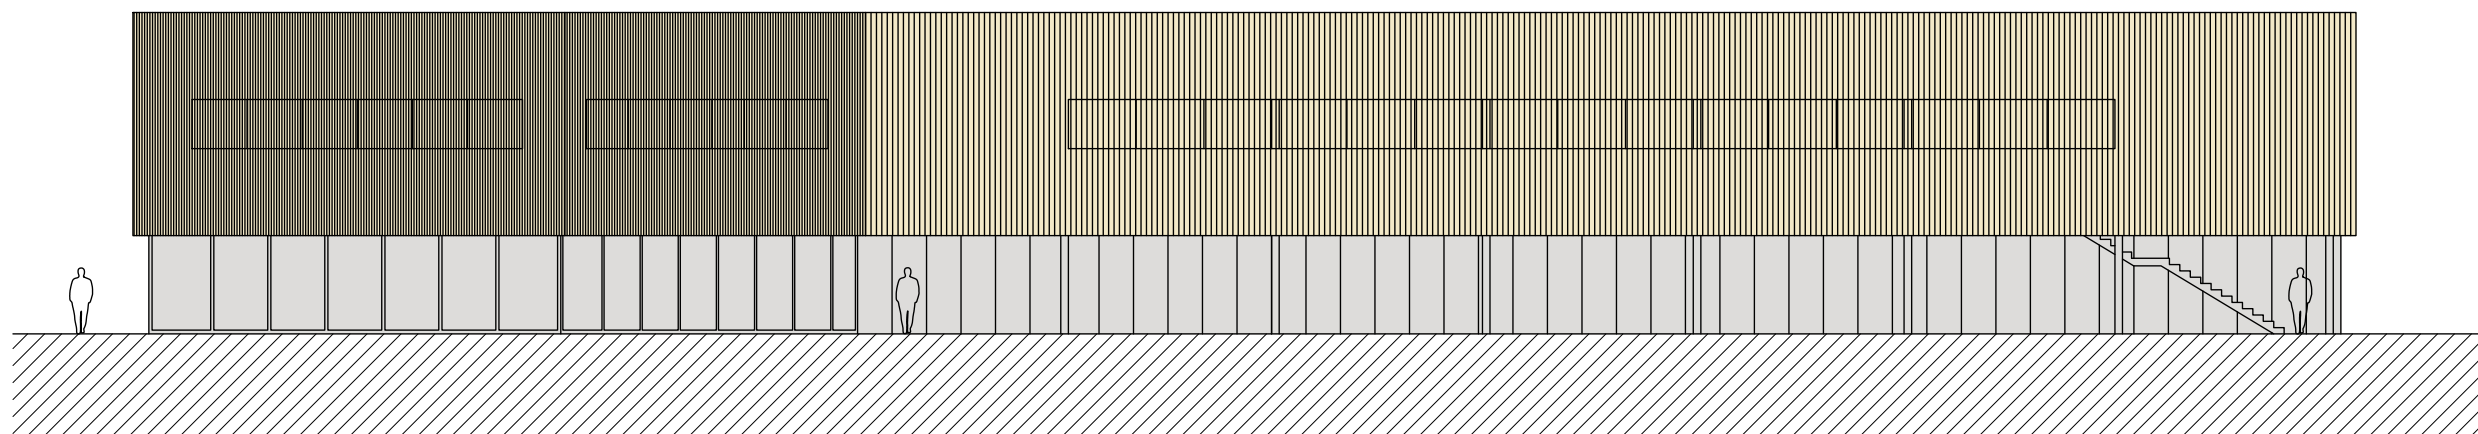

POHLED SEVER



DŘEVO - LAMELY

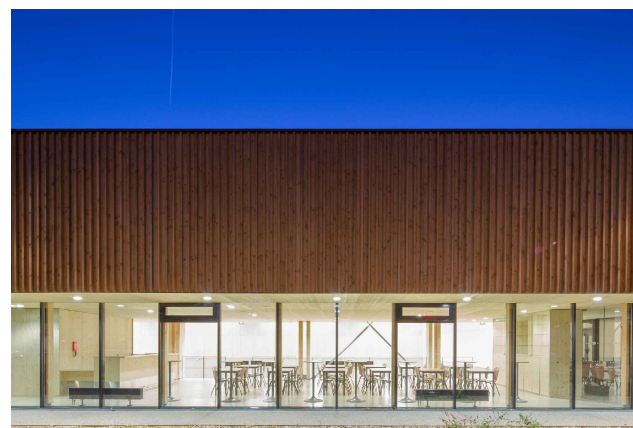


SKLO- CELOPLOŠNÉ



FASÁDNÍ OBKLADOVÉ DESKY


ZAKÁZKA:	PROJEKT: MULTIFUNKČNÍ SPORTOVNÍ HALA UHŘÍNĚVES	INVESTOR: MČ UHŘÍNĚVES	STUPEŇ: ARCHITEKTONICKÁ STUDIE	VÝKRES: POHLEDY	ČÍSLO VÝKRESU: 06	MĚŘÍTKO: 1:200@ A3	DATUM: 08.03.2017	BAU KUMST ARCHITEKTI	MIRACON.EU
----------	--	------------------------	--------------------------------	-----------------	-------------------	--------------------	-------------------	----------------------------	------------

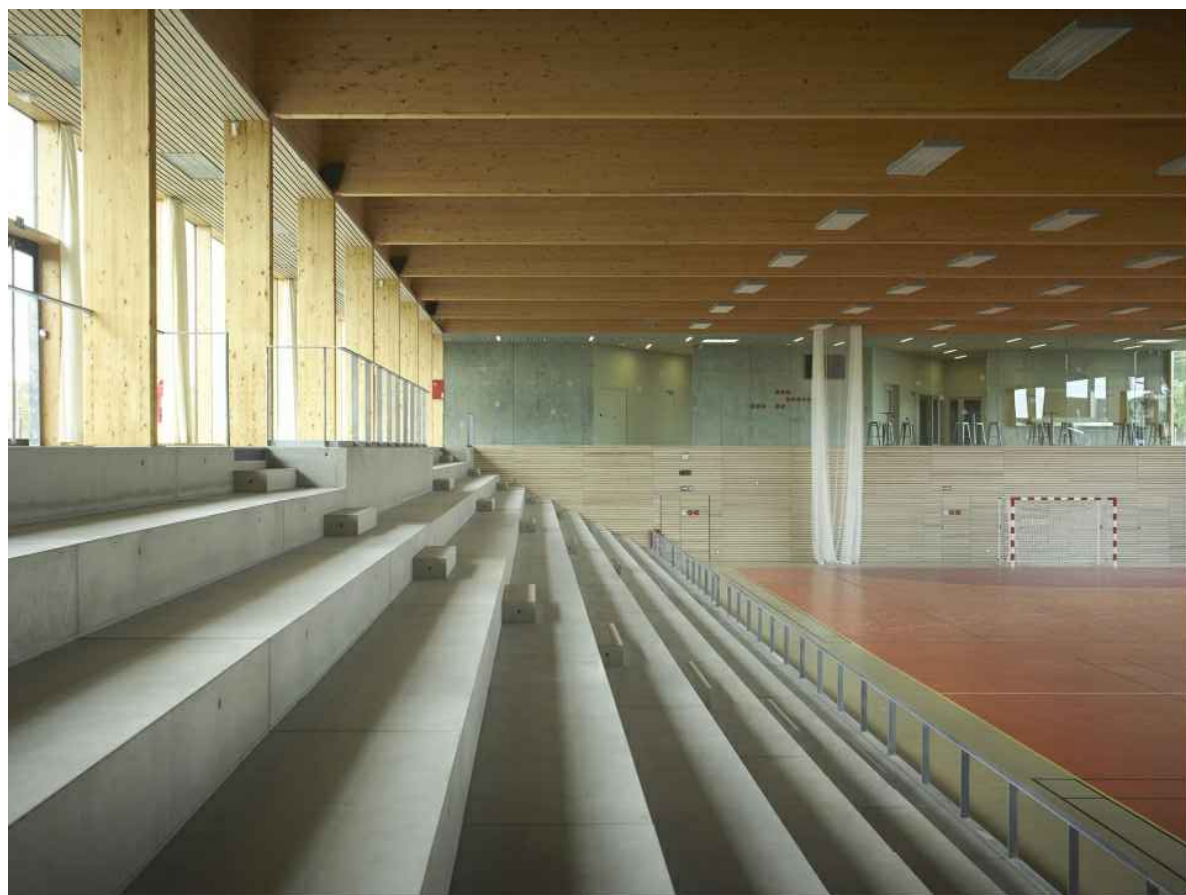

HALA - TRIBUNA

VSTUPNÍ PŘEDPROSTOR

ZAKÁZKA:	PROJEKT: MULTIFUNKČNÍ SPORTOVNÍ HALA UHŘÍNĚVES	INVESTOR: MČ UHŘÍNĚVES	STUPEŇ: ARCHITEKTONICKÁ STUDIE	VÝKRES: REFERENČNÍ STAVBY	ČÍSLO VÝKRESU: 06	MĚŘÍTKO: BM@ A3	DATUM: 08.03.2017	BAU KUMST ARCHITEKTI	MIRACON.EU
----------	--	------------------------	--------------------------------	---------------------------	-------------------	-----------------	-------------------	----------------------------	------------

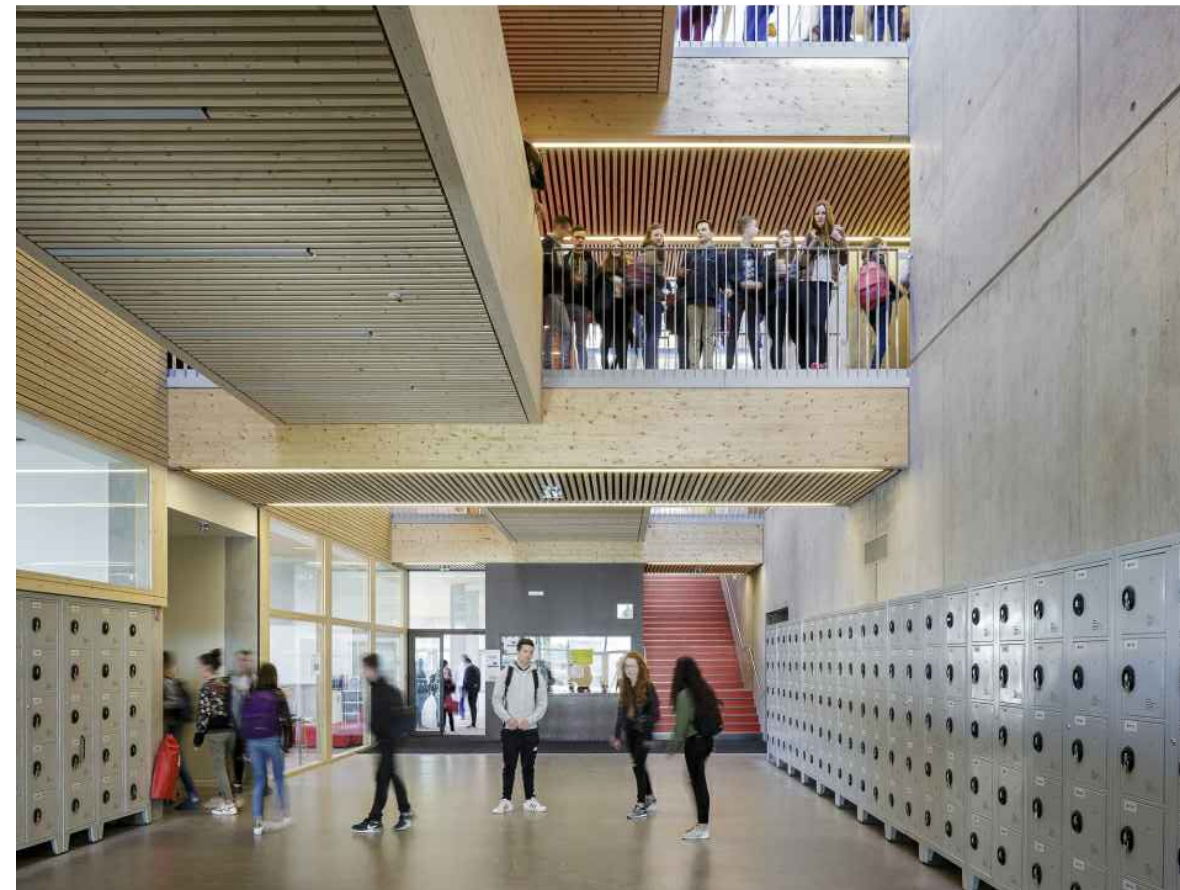

SCHODIŠTĚ - CHODBY

VSTUPNÍ PROSTOR

ZAKÁZKA:	PROJEKT: MULTIFUNKČNÍ SPORTOVNÍ HALA UHRÍNĚVES	INVESTOR: MČ UHRÍNĚVES	STUPEŇ: ARCHITEKTONICKÁ STUDIE	VÝKRES: REFERENČNÍ STAVBY	ČÍSLO VÝKRESU: 07	MĚŘÍTKO: BM@ A3	DATUM: 08.03.2017	BAU KUMST ARCHITEKTI	MIRACON.EU
----------	--	------------------------	--------------------------------	---------------------------	-------------------	-----------------	-------------------	----------------------------	------------



ZAKÁZKA:	PROJEKT: MULTIFUNKČNÍ SPORTOVNÍ HALA UHŘÍNĚVES	INVESTOR: MČ UHŘÍNĚVES	STUPEŇ: ARCHITEKTONICKÁ STUDIE	VÝKRES: VIZUALIZACE 1	ČÍSLO VÝKRESU: 08	MĚŘÍTKO: BM@ A3	DATUM: 08.03.2017	BAU KUMST ARCHITEKTI	 MIRAACON.EU
----------	--	------------------------	--------------------------------	-----------------------	-------------------	-----------------	-------------------	----------------------------	--



ZAKÁZKA:

PROJEKT: MULTIFUNKČNÍ SPORTOVNÍ HALA UHŘÍNĚVES

INVESTOR: MČ UHŘÍNĚVES

STUPEŇ: ARCHITEKTONICKÁ STUDIE

VÝKRES: VIZUALIZACE 2

ČÍSLO VÝKRESU: 09

MĚŘÍTKO: BM@ A3

DATUM: 08.03.2017

**BAU
KUMST
ARCHITEKTI**









ZAKÁZKA:	PROJEKT: MULTIFUNKČNÍ SPORTOVNÍ HALA UHŘÍNĚVES	INVESTOR: MČ UHŘÍNĚVES	STUPEŇ: ARCHITEKTONICKÁ STUDIE	VÝKRES: VIZUALIZACE 5	ČÍSLO VÝKRESU: 12	MĚŘÍTKO: BM@ A3	DATUM: 08.03.2017	BAU KUMST ARCHITEKTI	 MIRAACON.EU
----------	--	------------------------	--------------------------------	-----------------------	-------------------	-----------------	-------------------	----------------------------	--



BAU
KUMST
ARCHITEKTI

ARCHITEKT/ GENERÁLNÍ PROJEKTANT:
Ing. arch. Radek Horyna
Ing. Marek Richtera

