

OBYTNÝ SOUBOR KAŠPERSKÁ



STÁVAJÍCÍ STAV - KAŠPERSKÁ

„BROWNFIELD“

STRATEGICKÝ PLÁN HMP 2016



ORTOFOTO S KATASTRÁLNÍ MAPOU A FUNKČNÍMI PLOCHAMI

OBYTNÝ SOUBOR KAŠPERSKÁ, Praha - Uhřetěves


objemová studie

10/2016

ARCHITECTURE
INTERIOR
PROJECT

Mgr. Jitka Štáhl
Mgr. Z. Hájek

SOULAD S ÚZEMNÍM PLÁNEM HMP

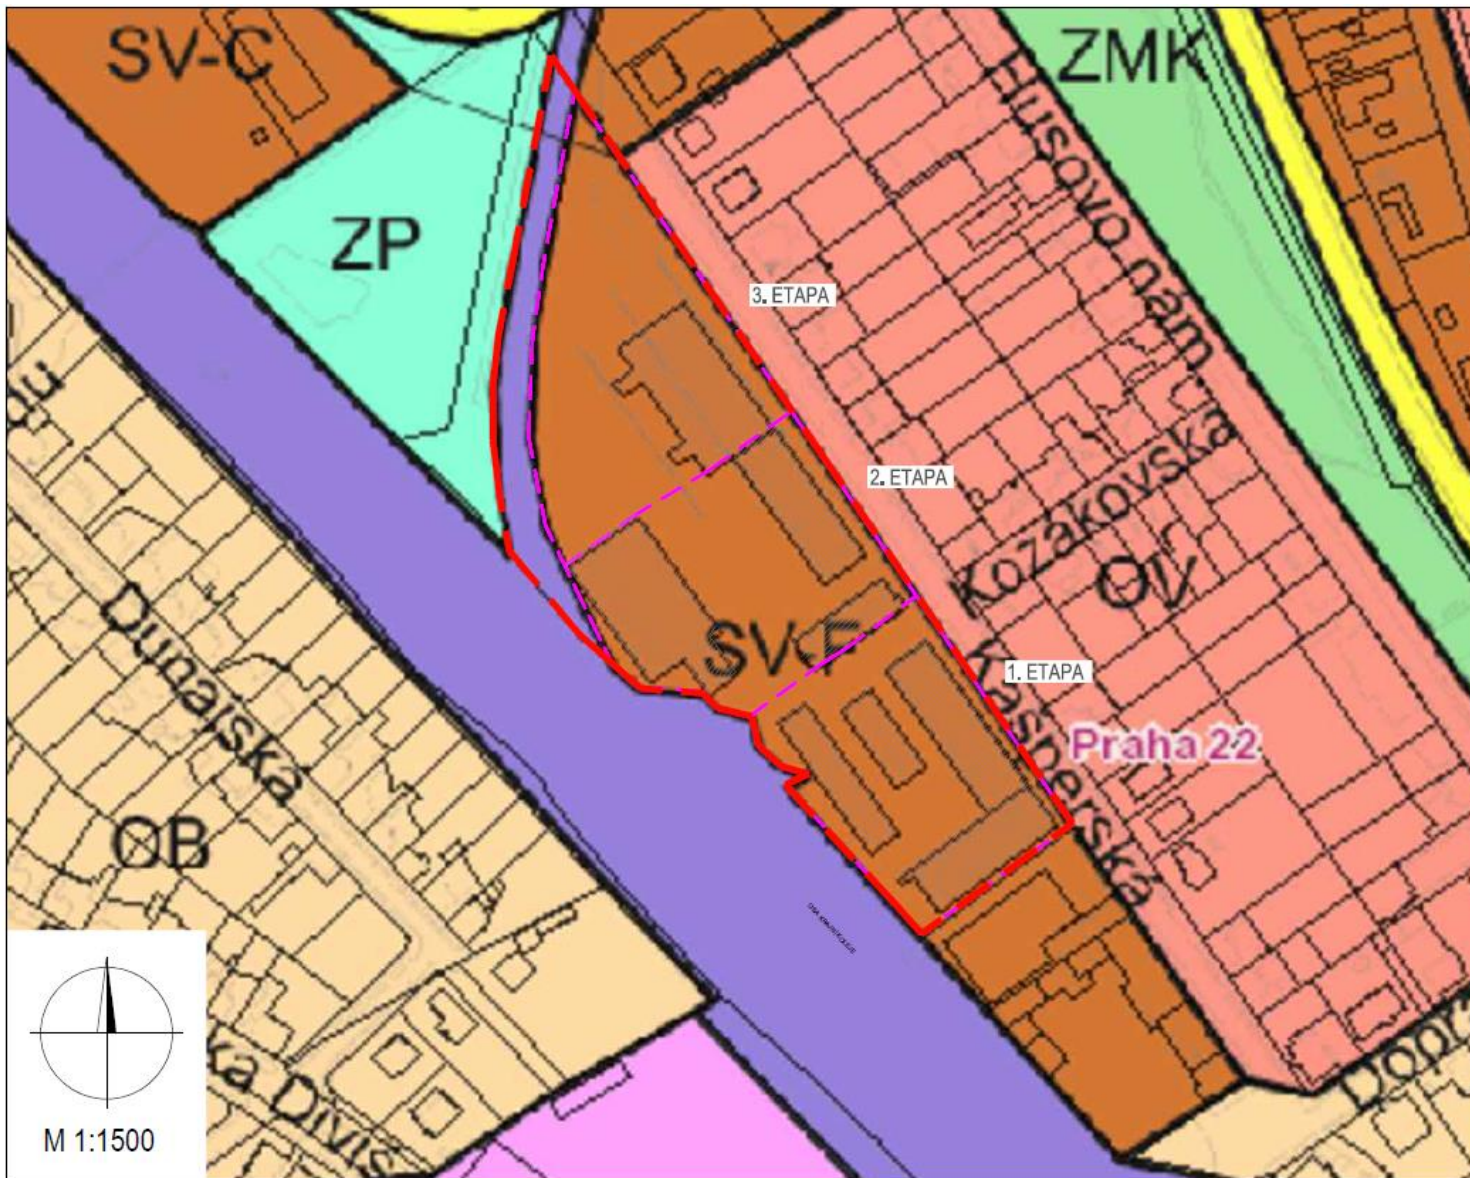


- - - Předpokládaná etapizace
- - - Hranice pozemku

ÚZEMNÍ PLÁN - VYUŽITÍ POZEMKU Z HLEDISKA HPP
 OBYTNÝ SOUBOR KAŠPERSKÁ, Praha - Uhřetěves

ARCHITECTURE
 INTERIOR
 PROJECT


ING. AROSLAV KADŮR
 ING. Z. JAGR

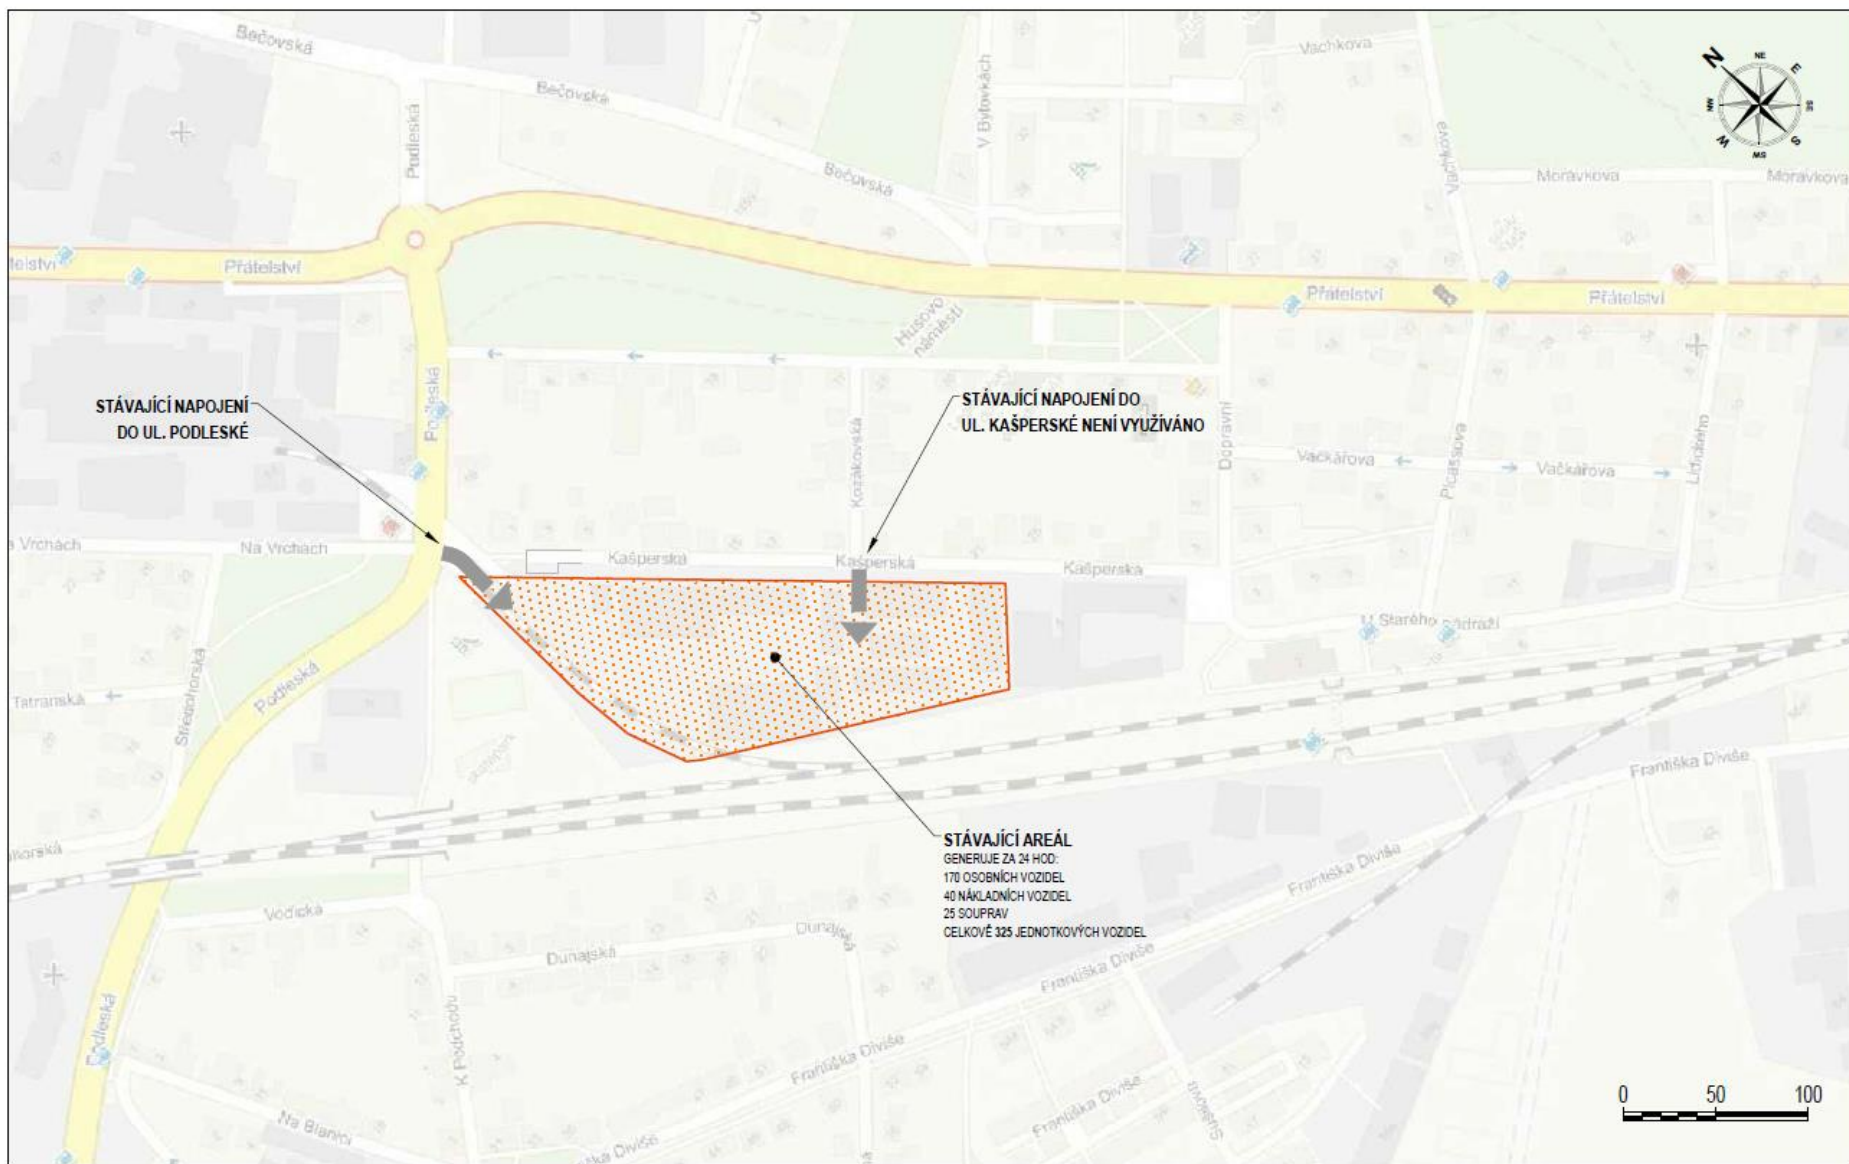

EUROPEAN TRANSPORTATION CONSULTANCY, s.r.o.
 Traffic and Transportation Planning,
 Infrastructure Design and Planning
 Arny Letenská 24/7, 120 00 Praha 2, ČR
 tel: (+420) 224 211 706; fax: (+420) 224 213 271
 e-mail: info@et-transport.com; www.et-transport.com


Klient: FINEP		Město: OBYTNÝ SOUBOR KAŠPERSKÁ PRAHA UHŘÍNĚVES		Výřez: DOPRAVNÍ NAPOJENÍ STÁVAJÍCÍ SITUACE	
Kresil: Ing. P. Němeček	Kontroloval: Ing. J. Souček	Stupeň dokumentace: KONCEPT	Mřížko: 1:2500	Datum: 01/2017	Výřez č.: PLAN 0

1. VARIANTA: 4 + 3 NP a 5 + 3NP

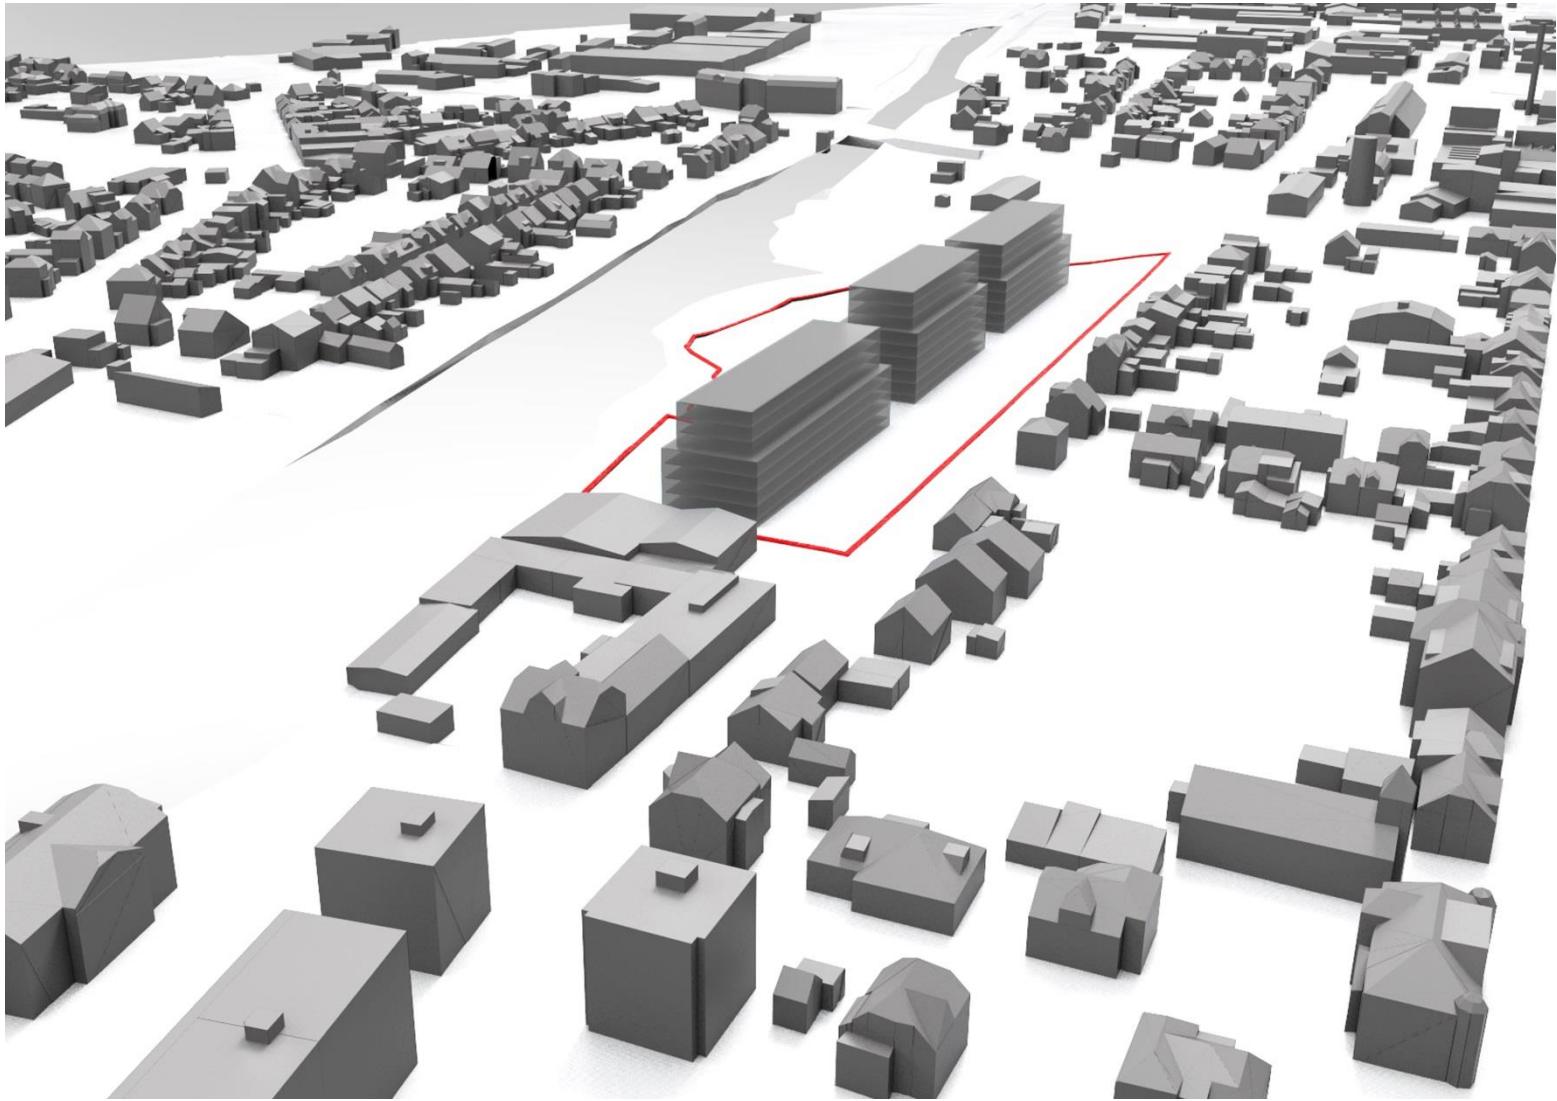


2. VARIANTA: 8 + 2 NP.

2 + 2 NP.

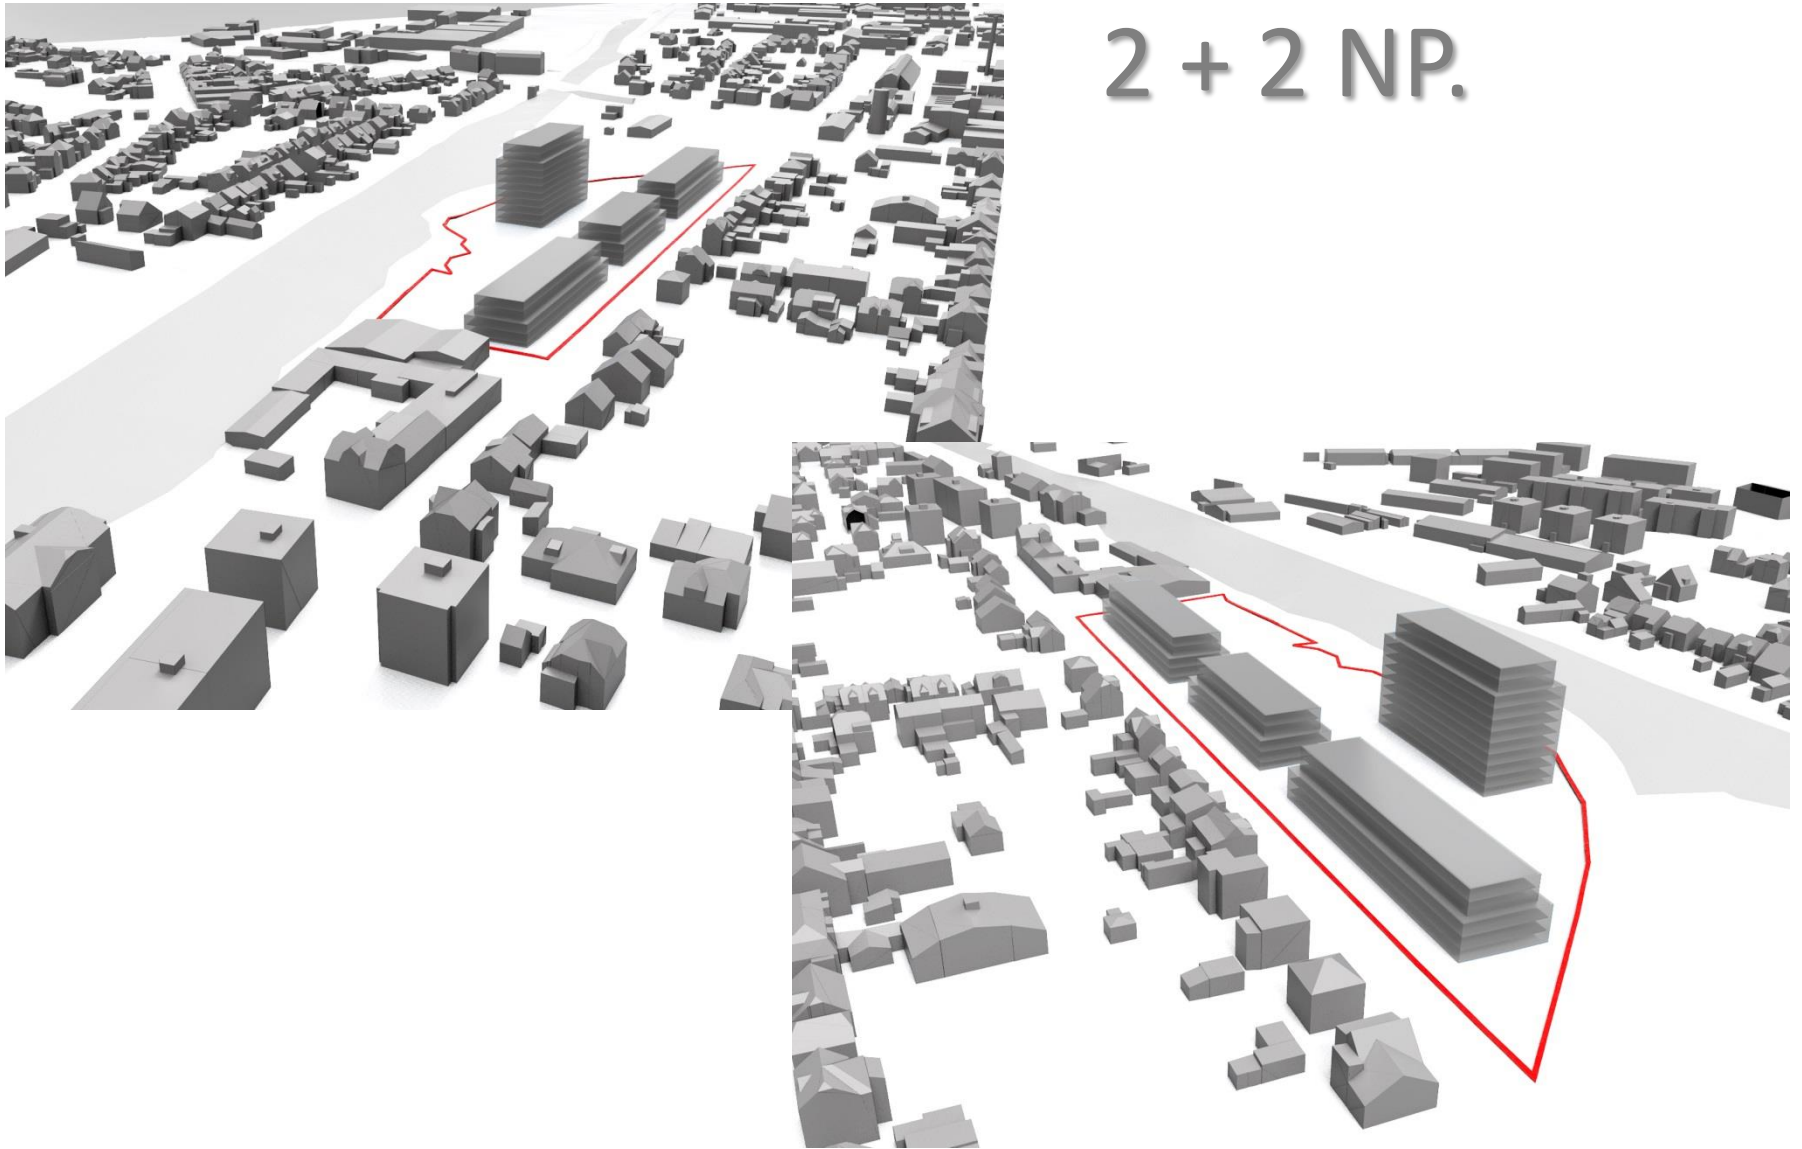


3. VARIANTA: 12 + 1 NP.


2 + 2 NP.

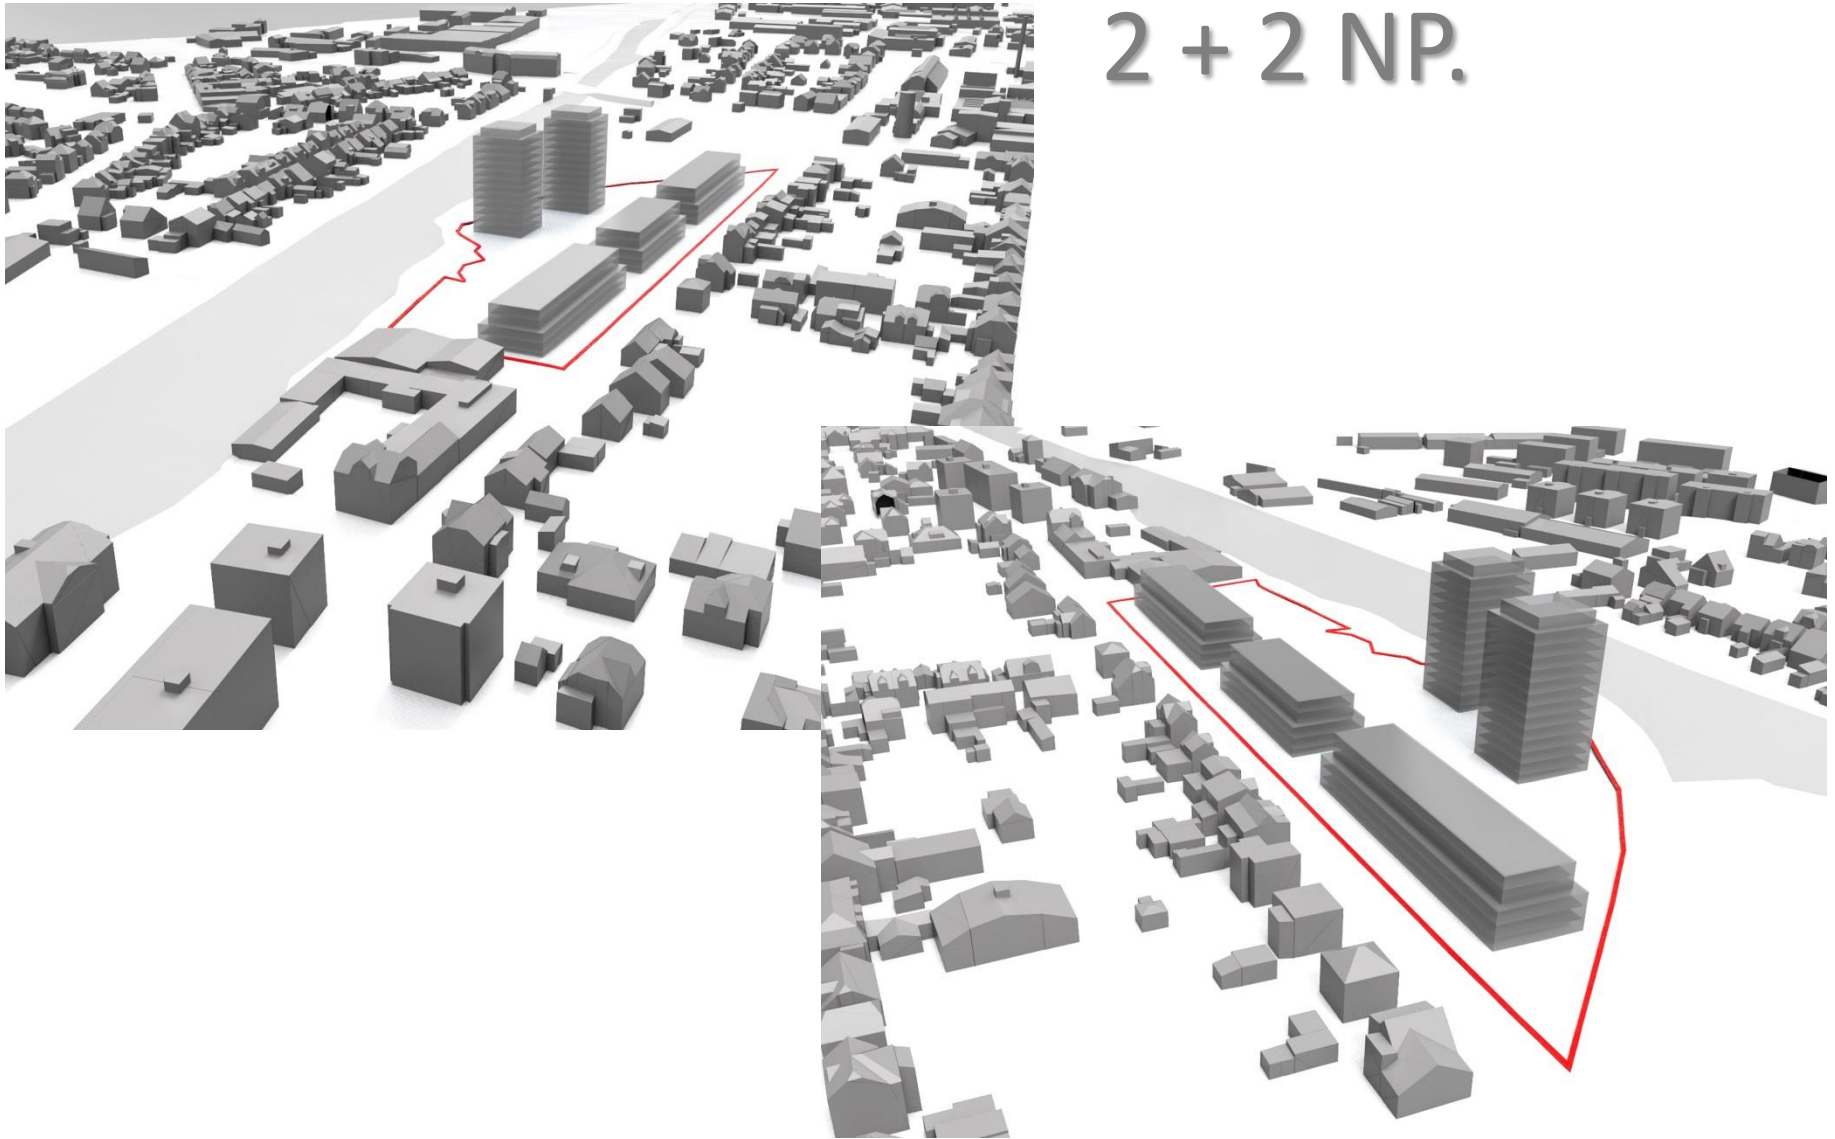

4. VARIANTA: 5 + 3 NP. 2 + 2 NP.

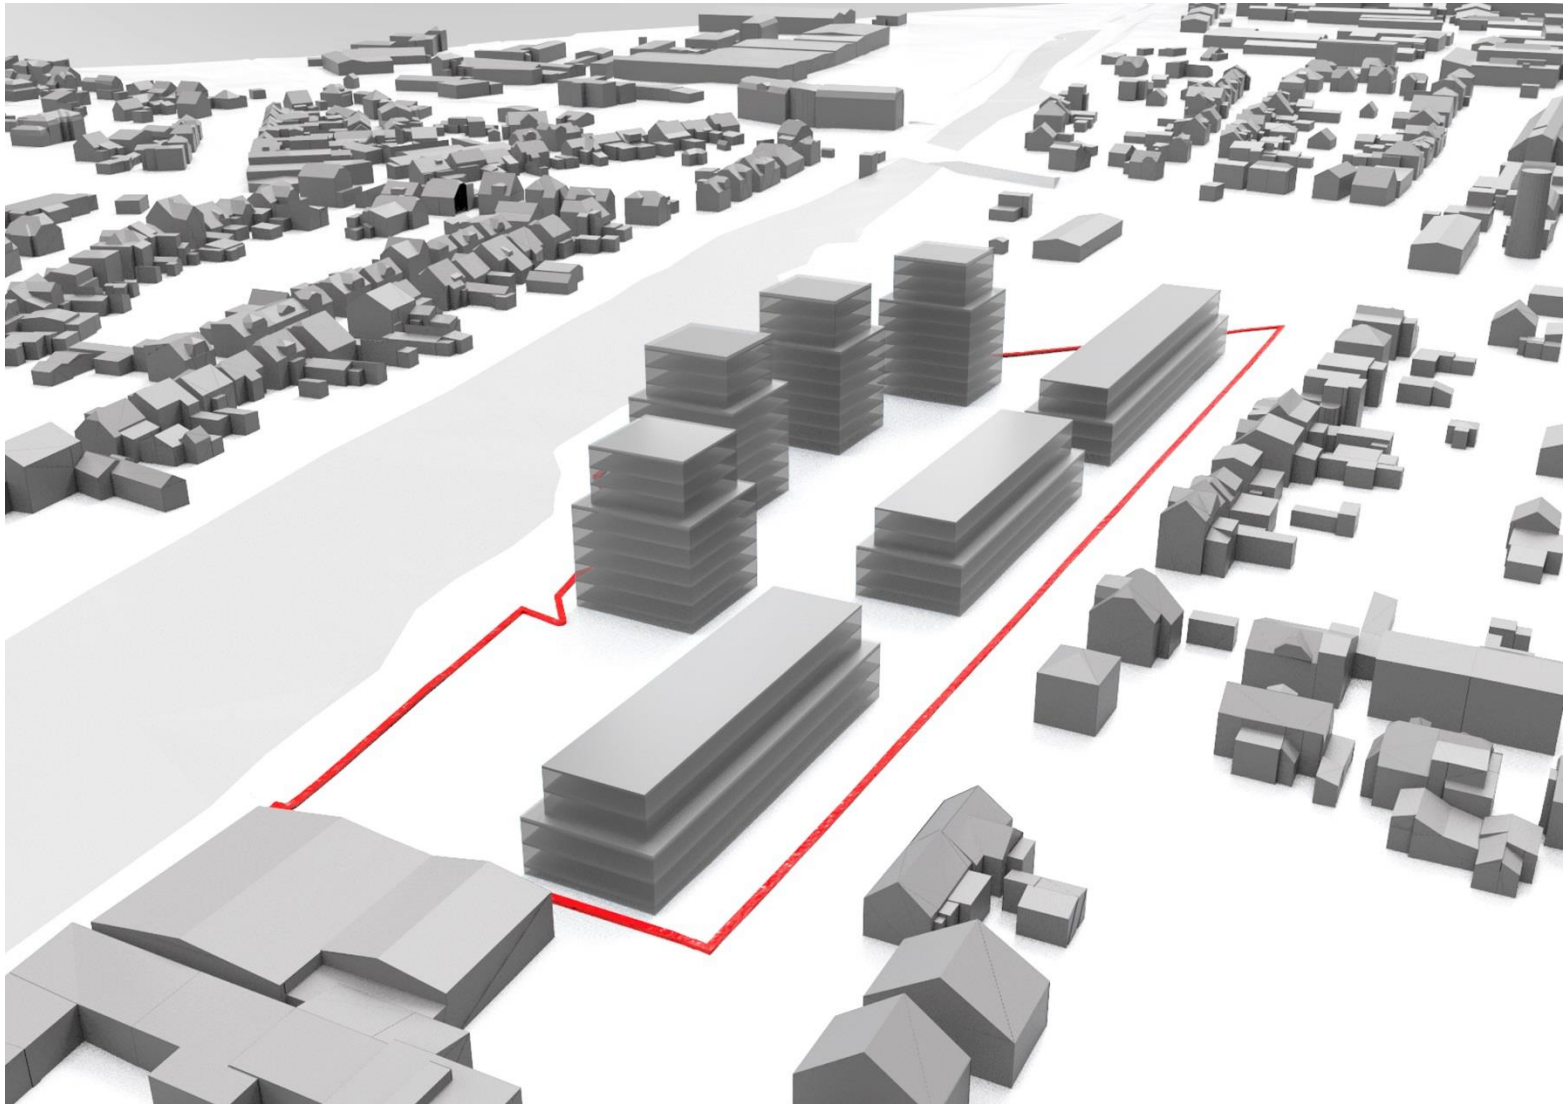

5. VARIANTA: 4 + 2 NP, 5 + 1 NP. 2 + 2 NP.

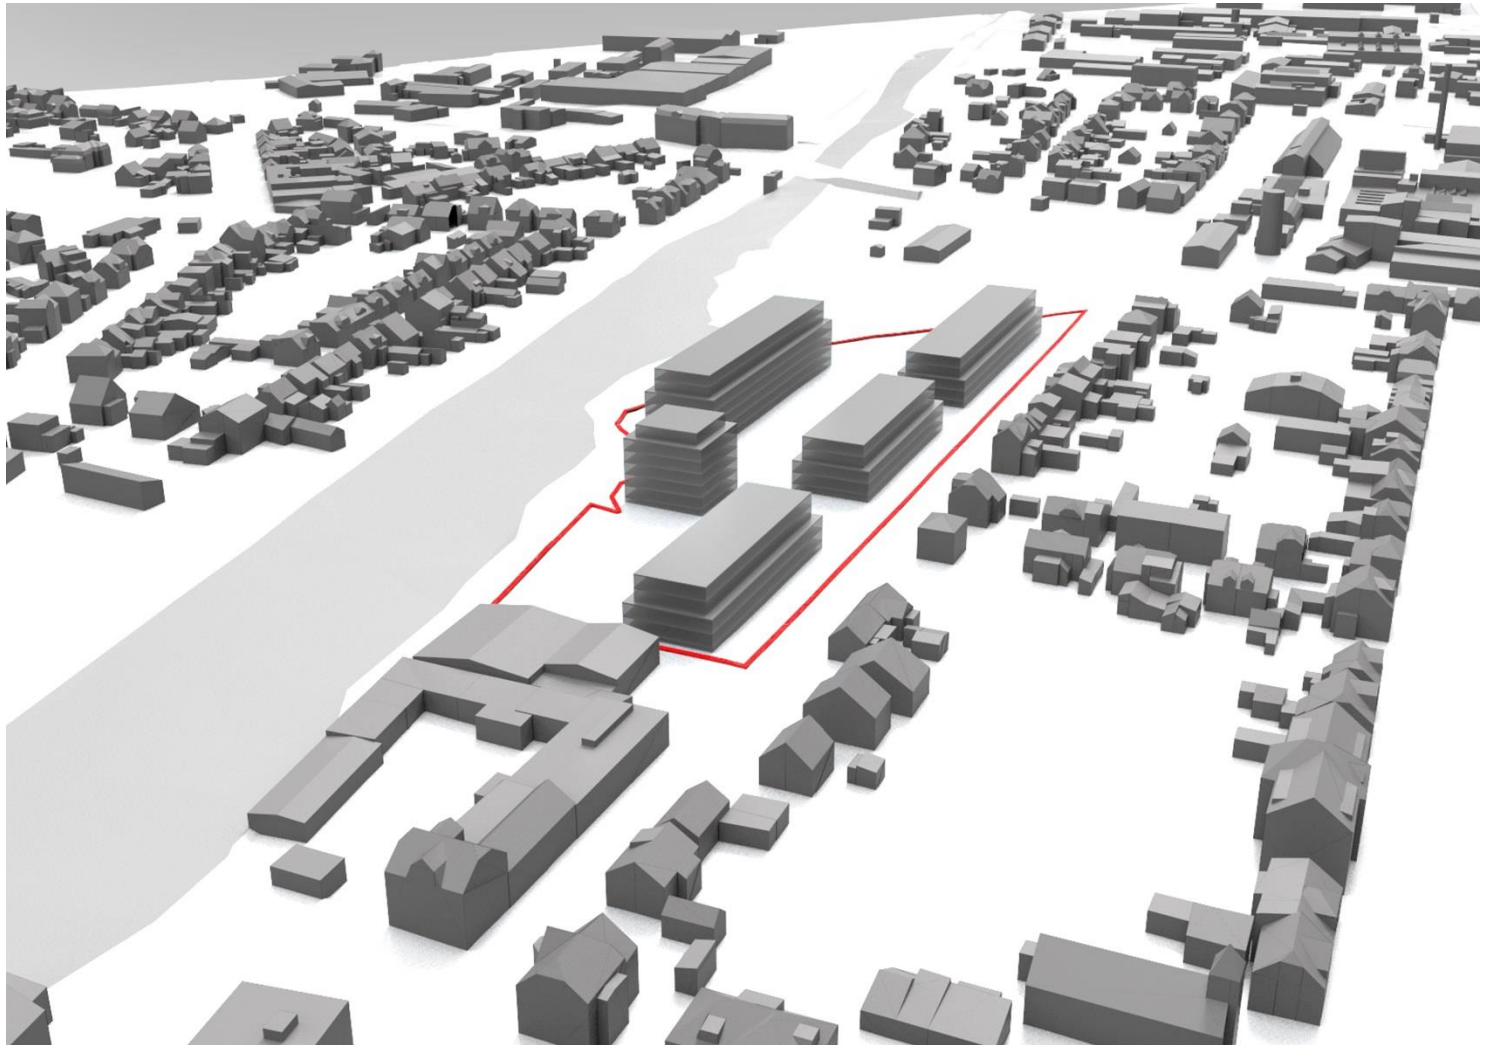

ZÁSADNÍ ZVĚTŠENÍ VEŘEJNÉHO PROSTORU

Situace – Umístění objektů – Var.4



URBANISTICKÉ POSÍLENÍ LOKALITY

RESPEKT K OKOLNÍ ZÁSTAVBĚ

VARIANTA Č.4, z ulice Kašperská



VARIANTA Č.4, z vnitrobloku b)



VARIANTA Č.4, dálkový pohled z parku



NOVÁ OBČANSKÁ VYBAVENOST

VARIANTA Č.4, z vnitrobloku a)



DĚKUJEME ZA POZORNOST !
Společnost: FINEP

The logo consists of the word "FINEP" in white, uppercase, sans-serif font, centered within a dark blue rectangular background.

Prezentací Vás provázeli:

Ing. David Hahn, projektový manažer
Mgr. Vladislav Dykast