






BAU
KUMST
ARCHITEKTI

MULTIFUNKČNÍ HALA - UHŘETĚVES

ARCHITEKTONICKÁ STUDIE - 08.03.2017

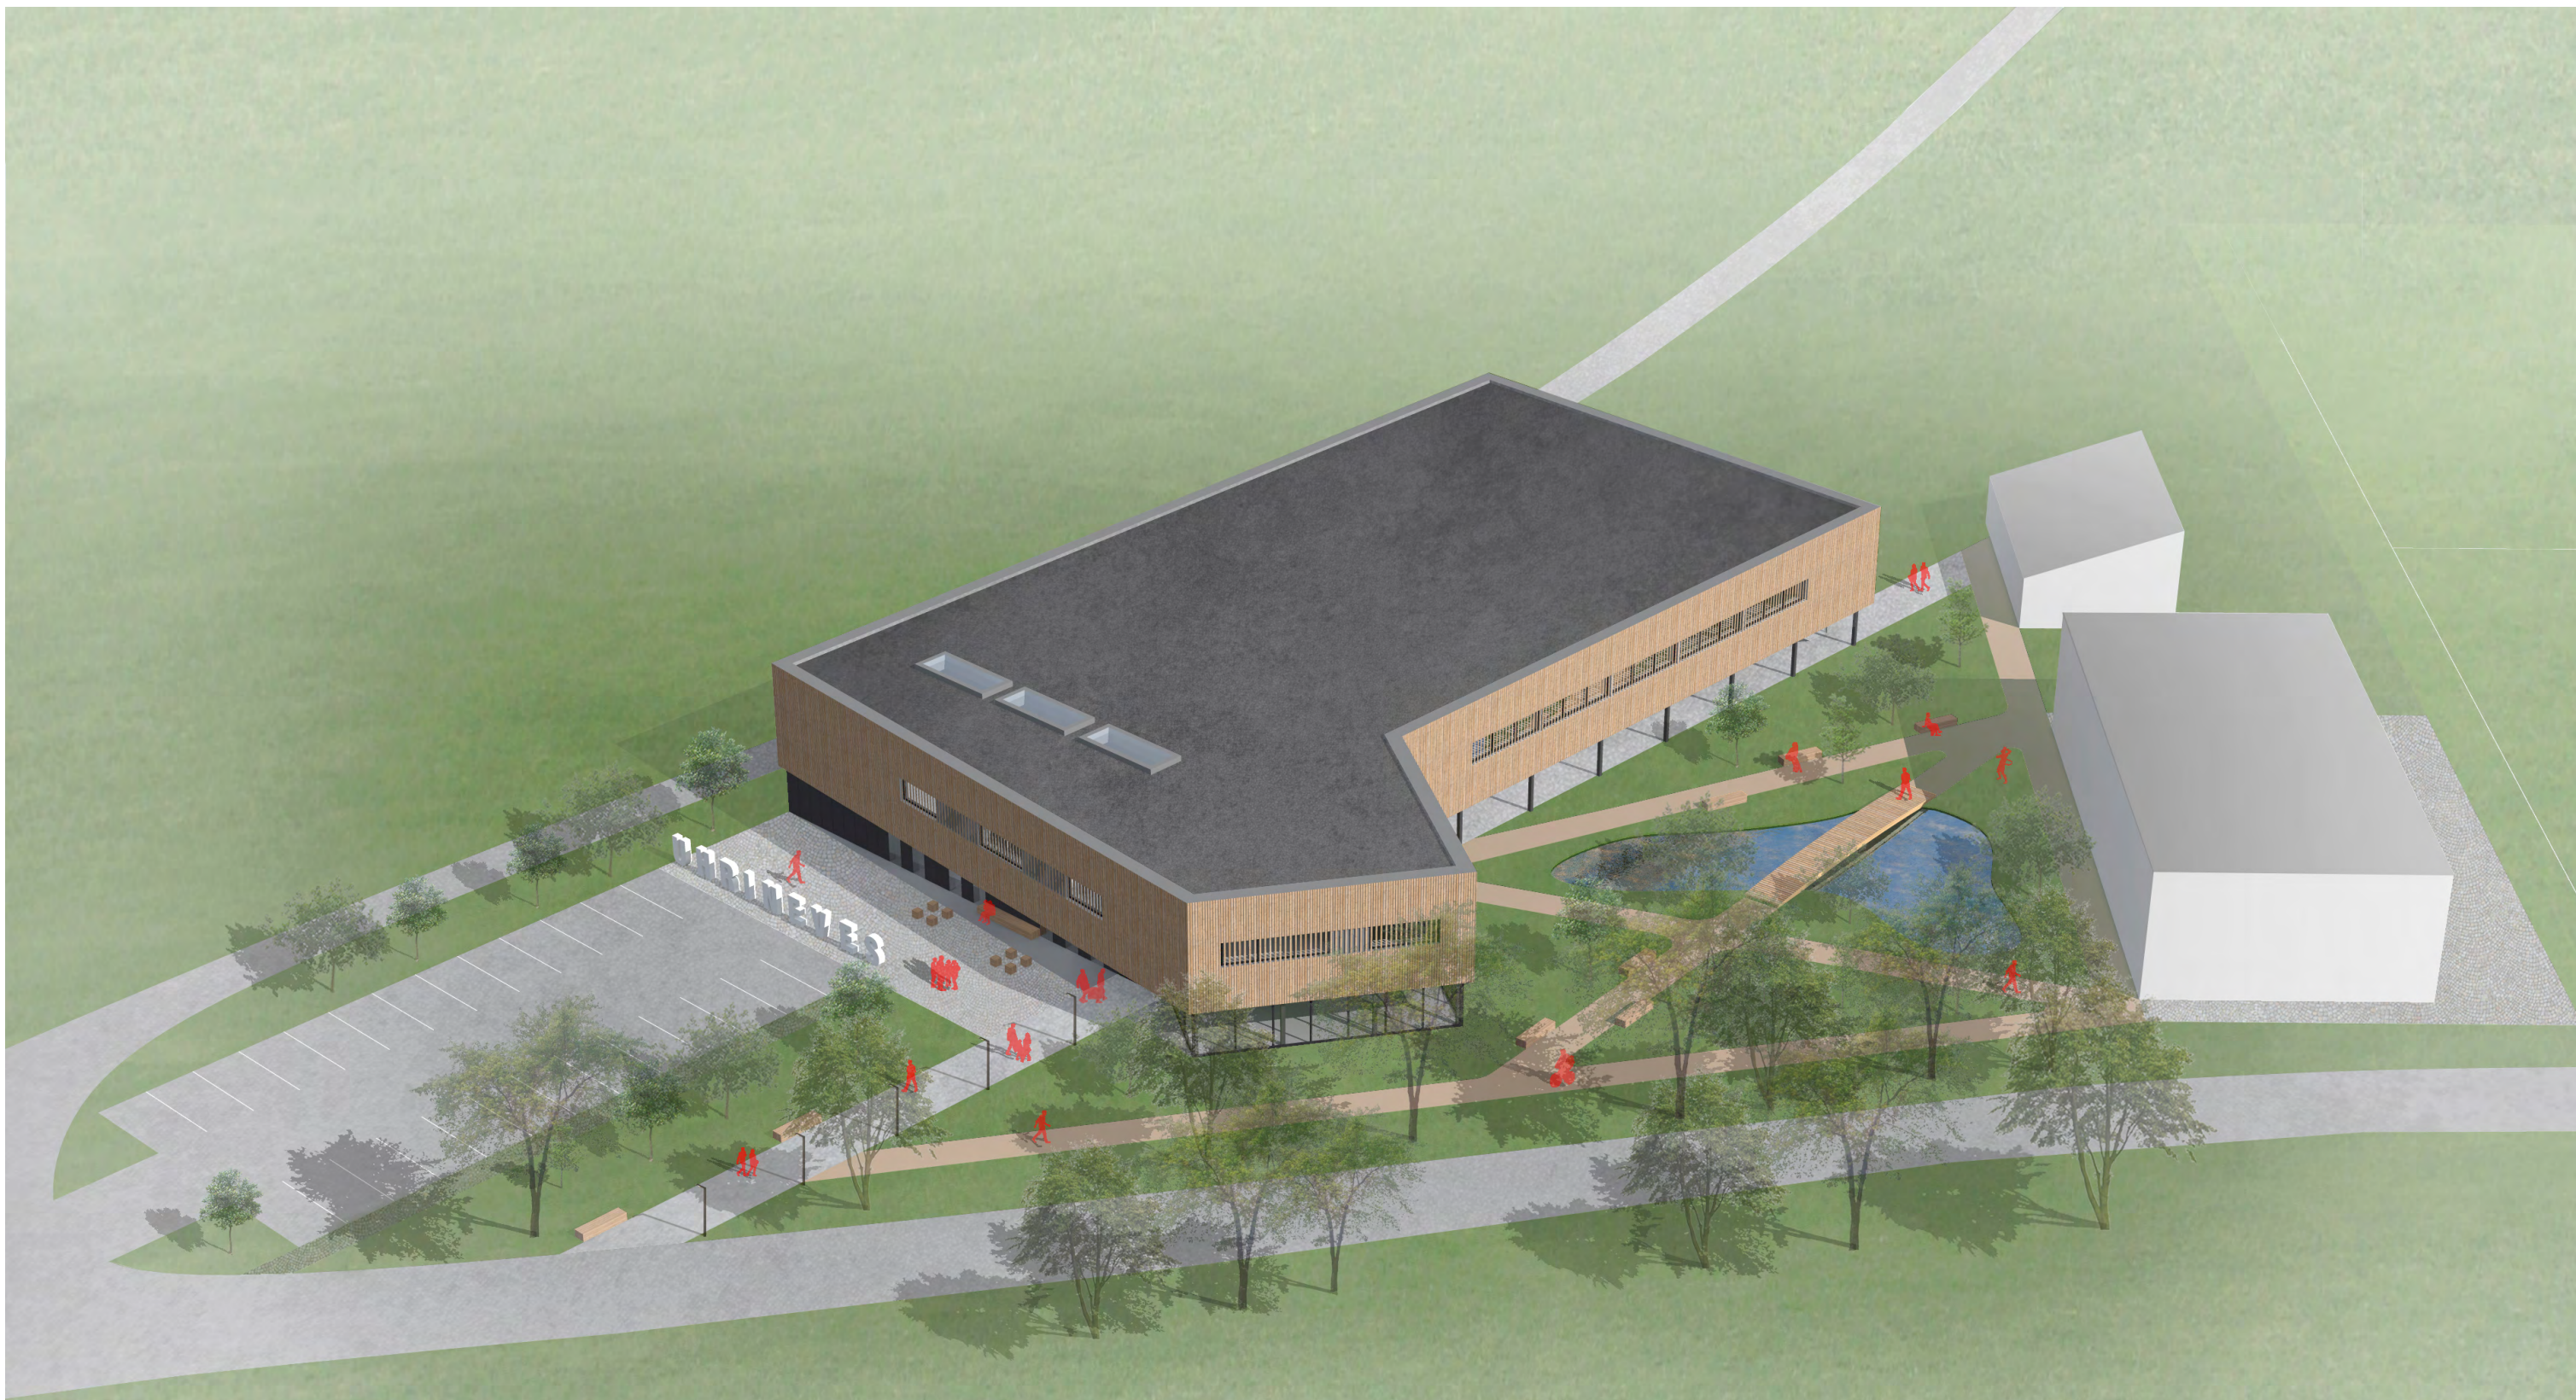

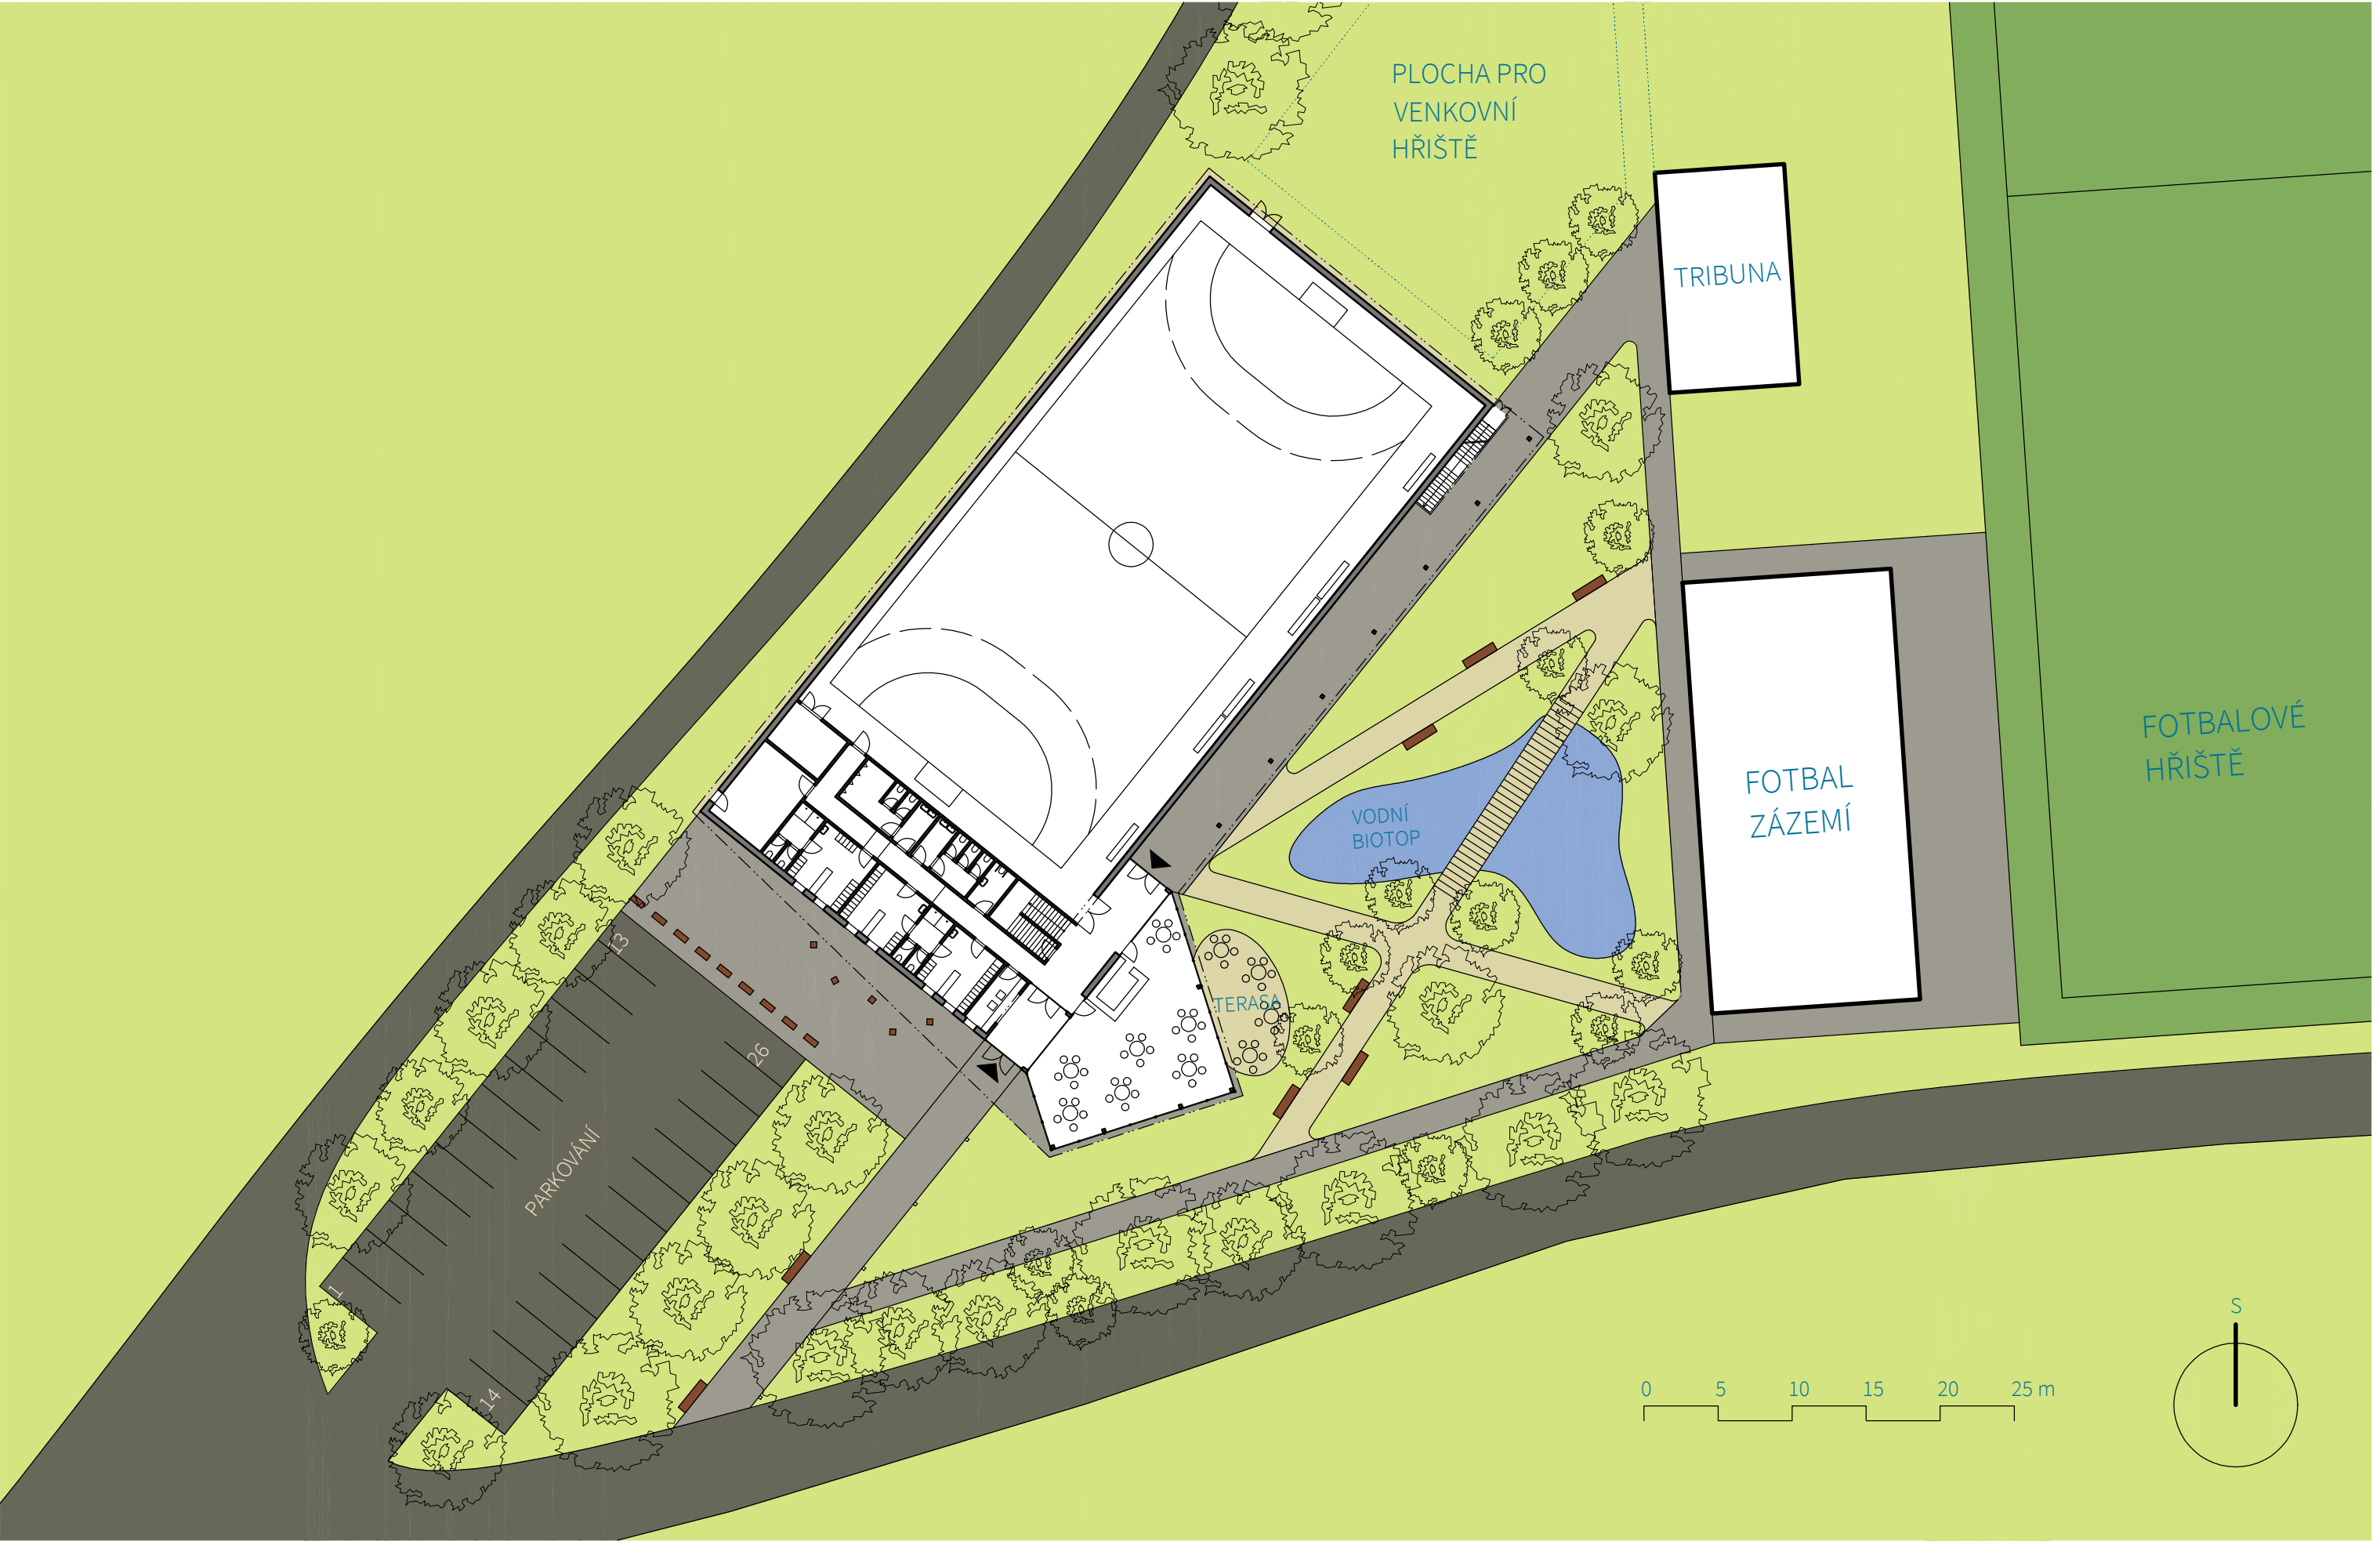

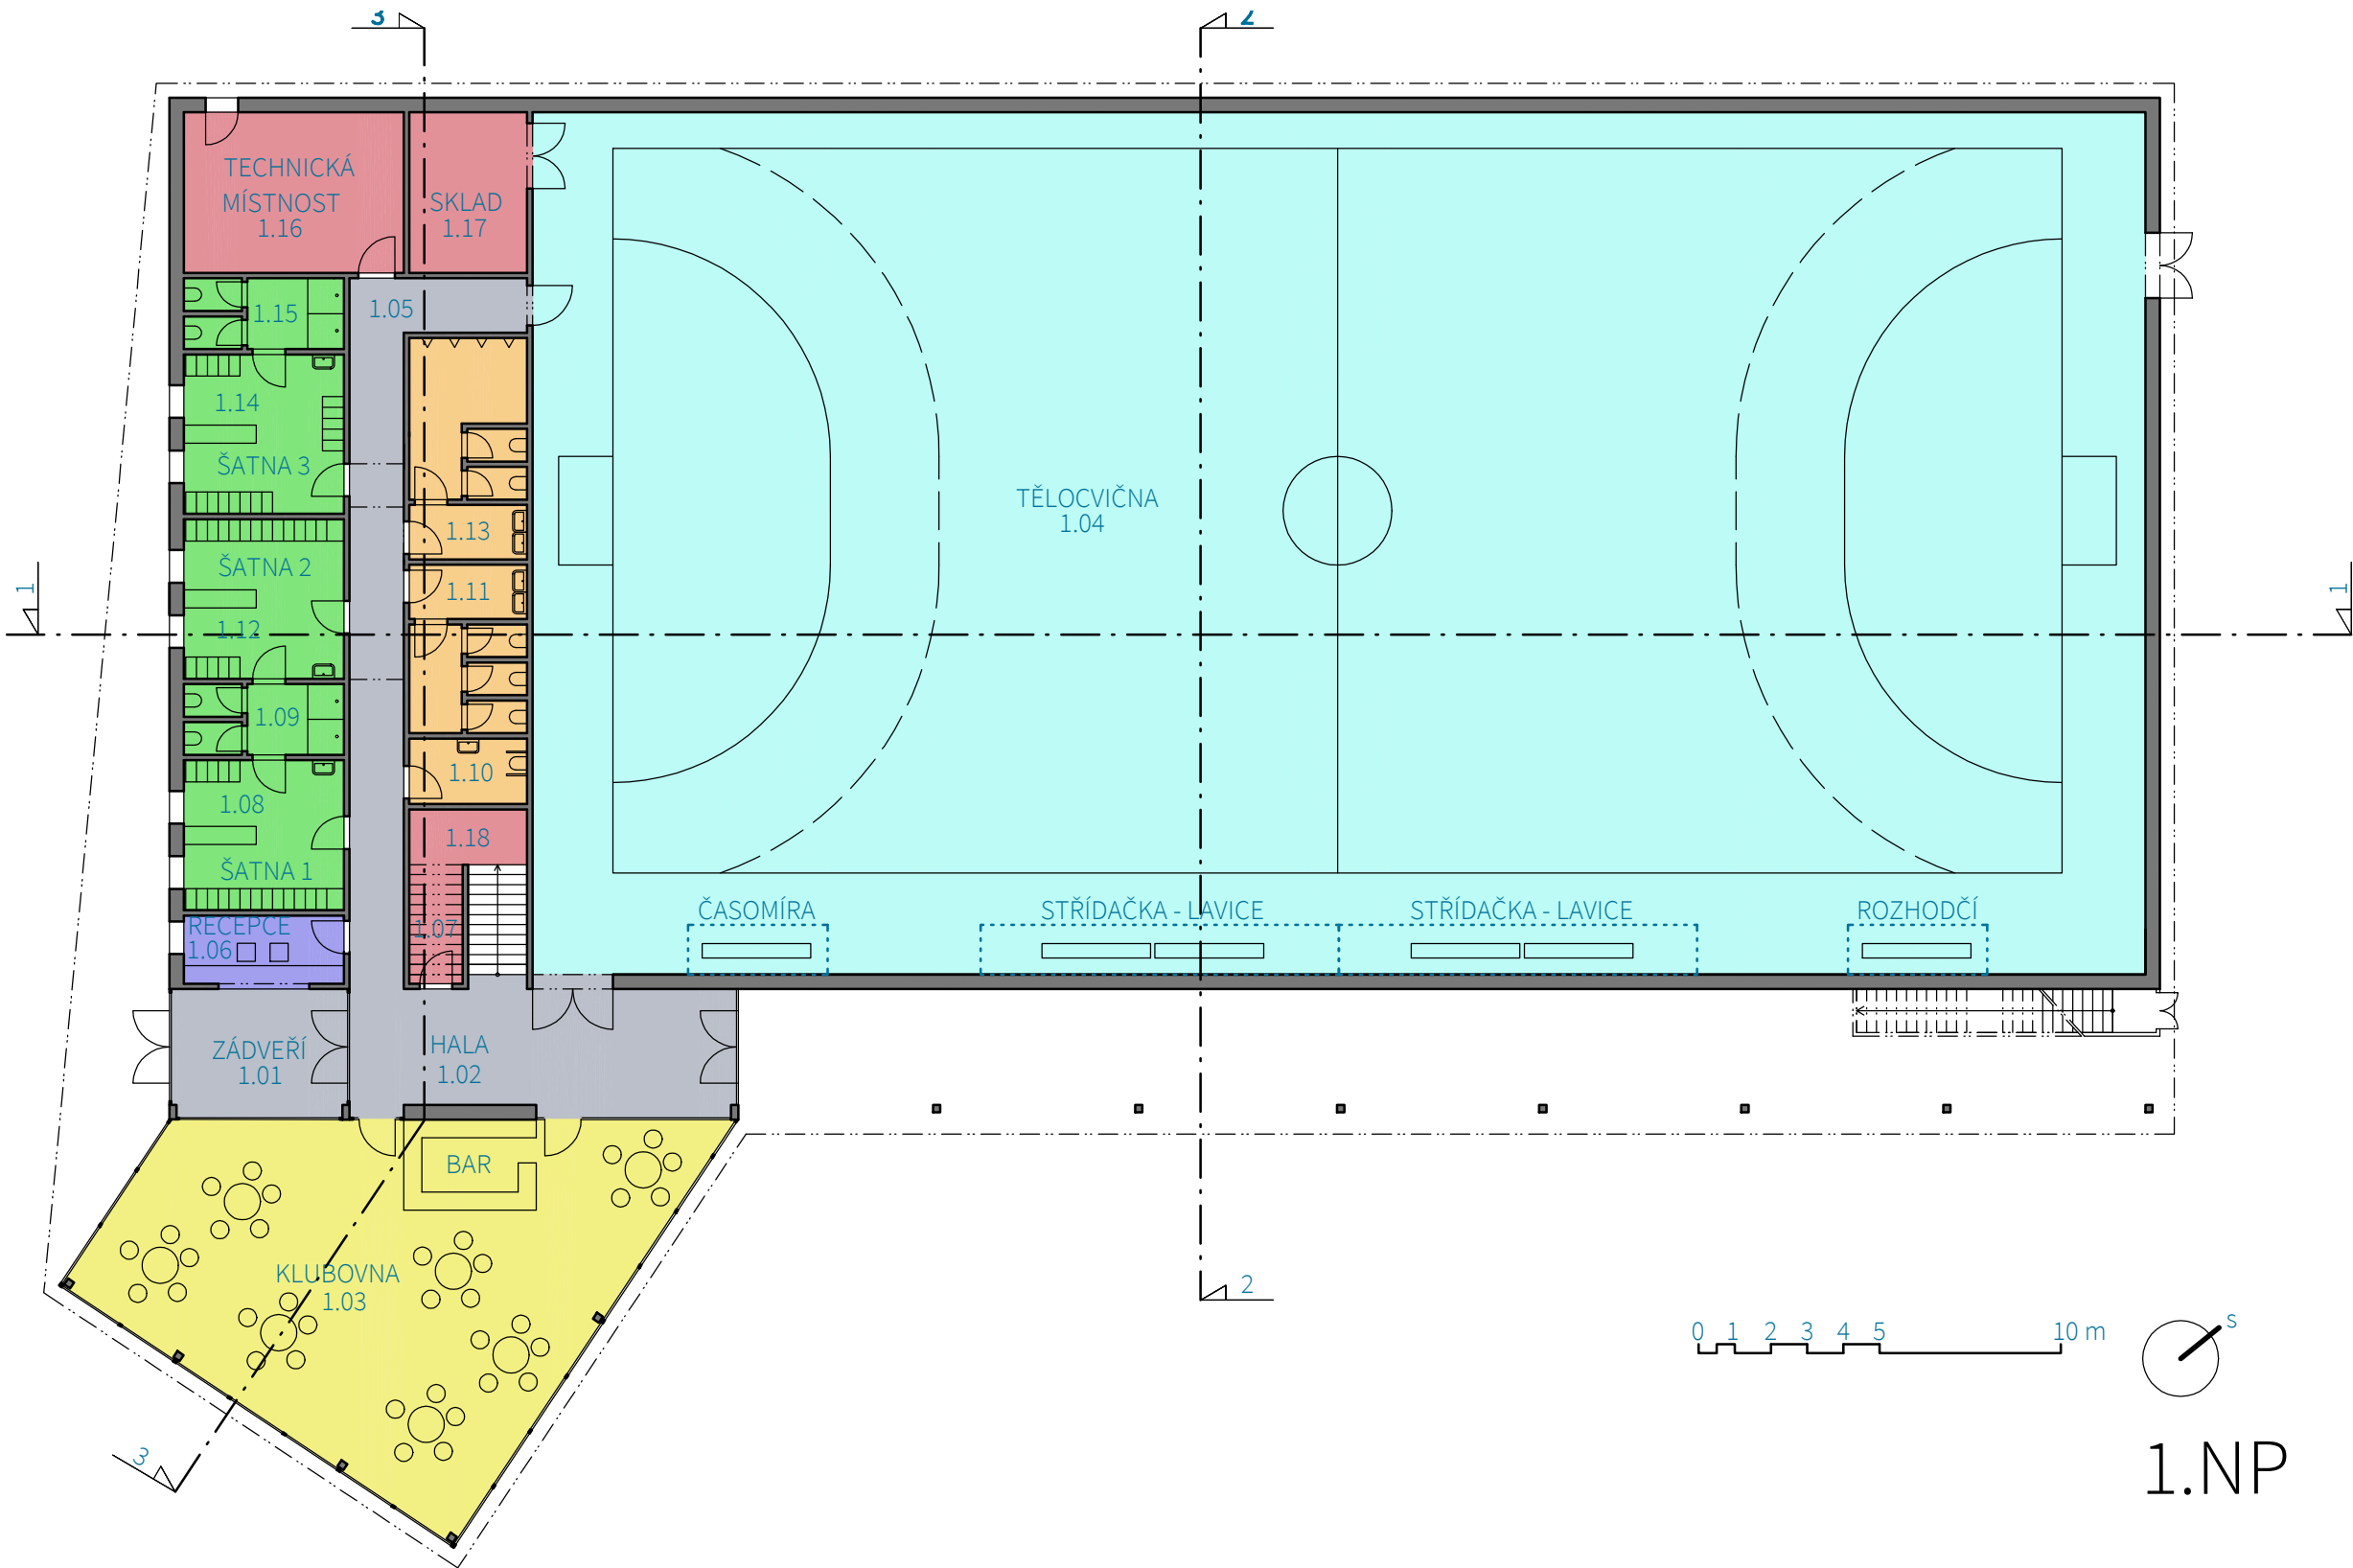


TABULKA MÍSTNOSTÍ:

ČÍSLO	JMÉNO	PLOCHA
1.01	ZÁDVEŘÍ	17,2 m ²
1.02	HALA	36,58 m ²
1.03	KLUBOVNA, BAR	127,6 m ²
1.04	TĚLOCVIČNA	1060 m ²
1.05	CHODBA	34,5 m ²
1.06	RECEPCE	8,3 m ²
1.07	SKLAD BAR	9,8 m ²
1.08	ŠATNA 1	18,3 m ²
1.09	UMÝVÁRNA 1	8,6 m ²
1.10	WC INVALIDÉ	5,85 m ²
1.11	WC ŽENY	15,1 m ²
1.12	ŠATNA 2	19,4 m ²
1.13	WC MUŽI	19,8 m ²
1.14	ŠATNA 3	19,4 m ²
1.15	UMÝVÁRNA 2	8,6 m ²
1.16	TECHNICKÁ MÍSTNOST	26,9 m ²
1.17	SKLAD TĚLOCVIČNY	14,4 m ²
1.18	SCHODIŠTĚ	16,1 m ²
CELKEM		1466 m ²


LEGENDA:

TĚLOCVIČNA	
CHODBY, OCHOZ	
KANCELÁŘE	
KLUBOVNA, BAR	
TOALETY	
ŠATNY, UMÝVÁRNY	
TECHNICKÉ ZÁZEMÍ	

OBESTAVĚNÝ PROSTOR HALY: 9284 m³
OBESTAVĚNÝ PROSTOR ZÁZEMÍ: 2852 m³

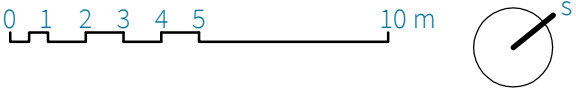

1.NP

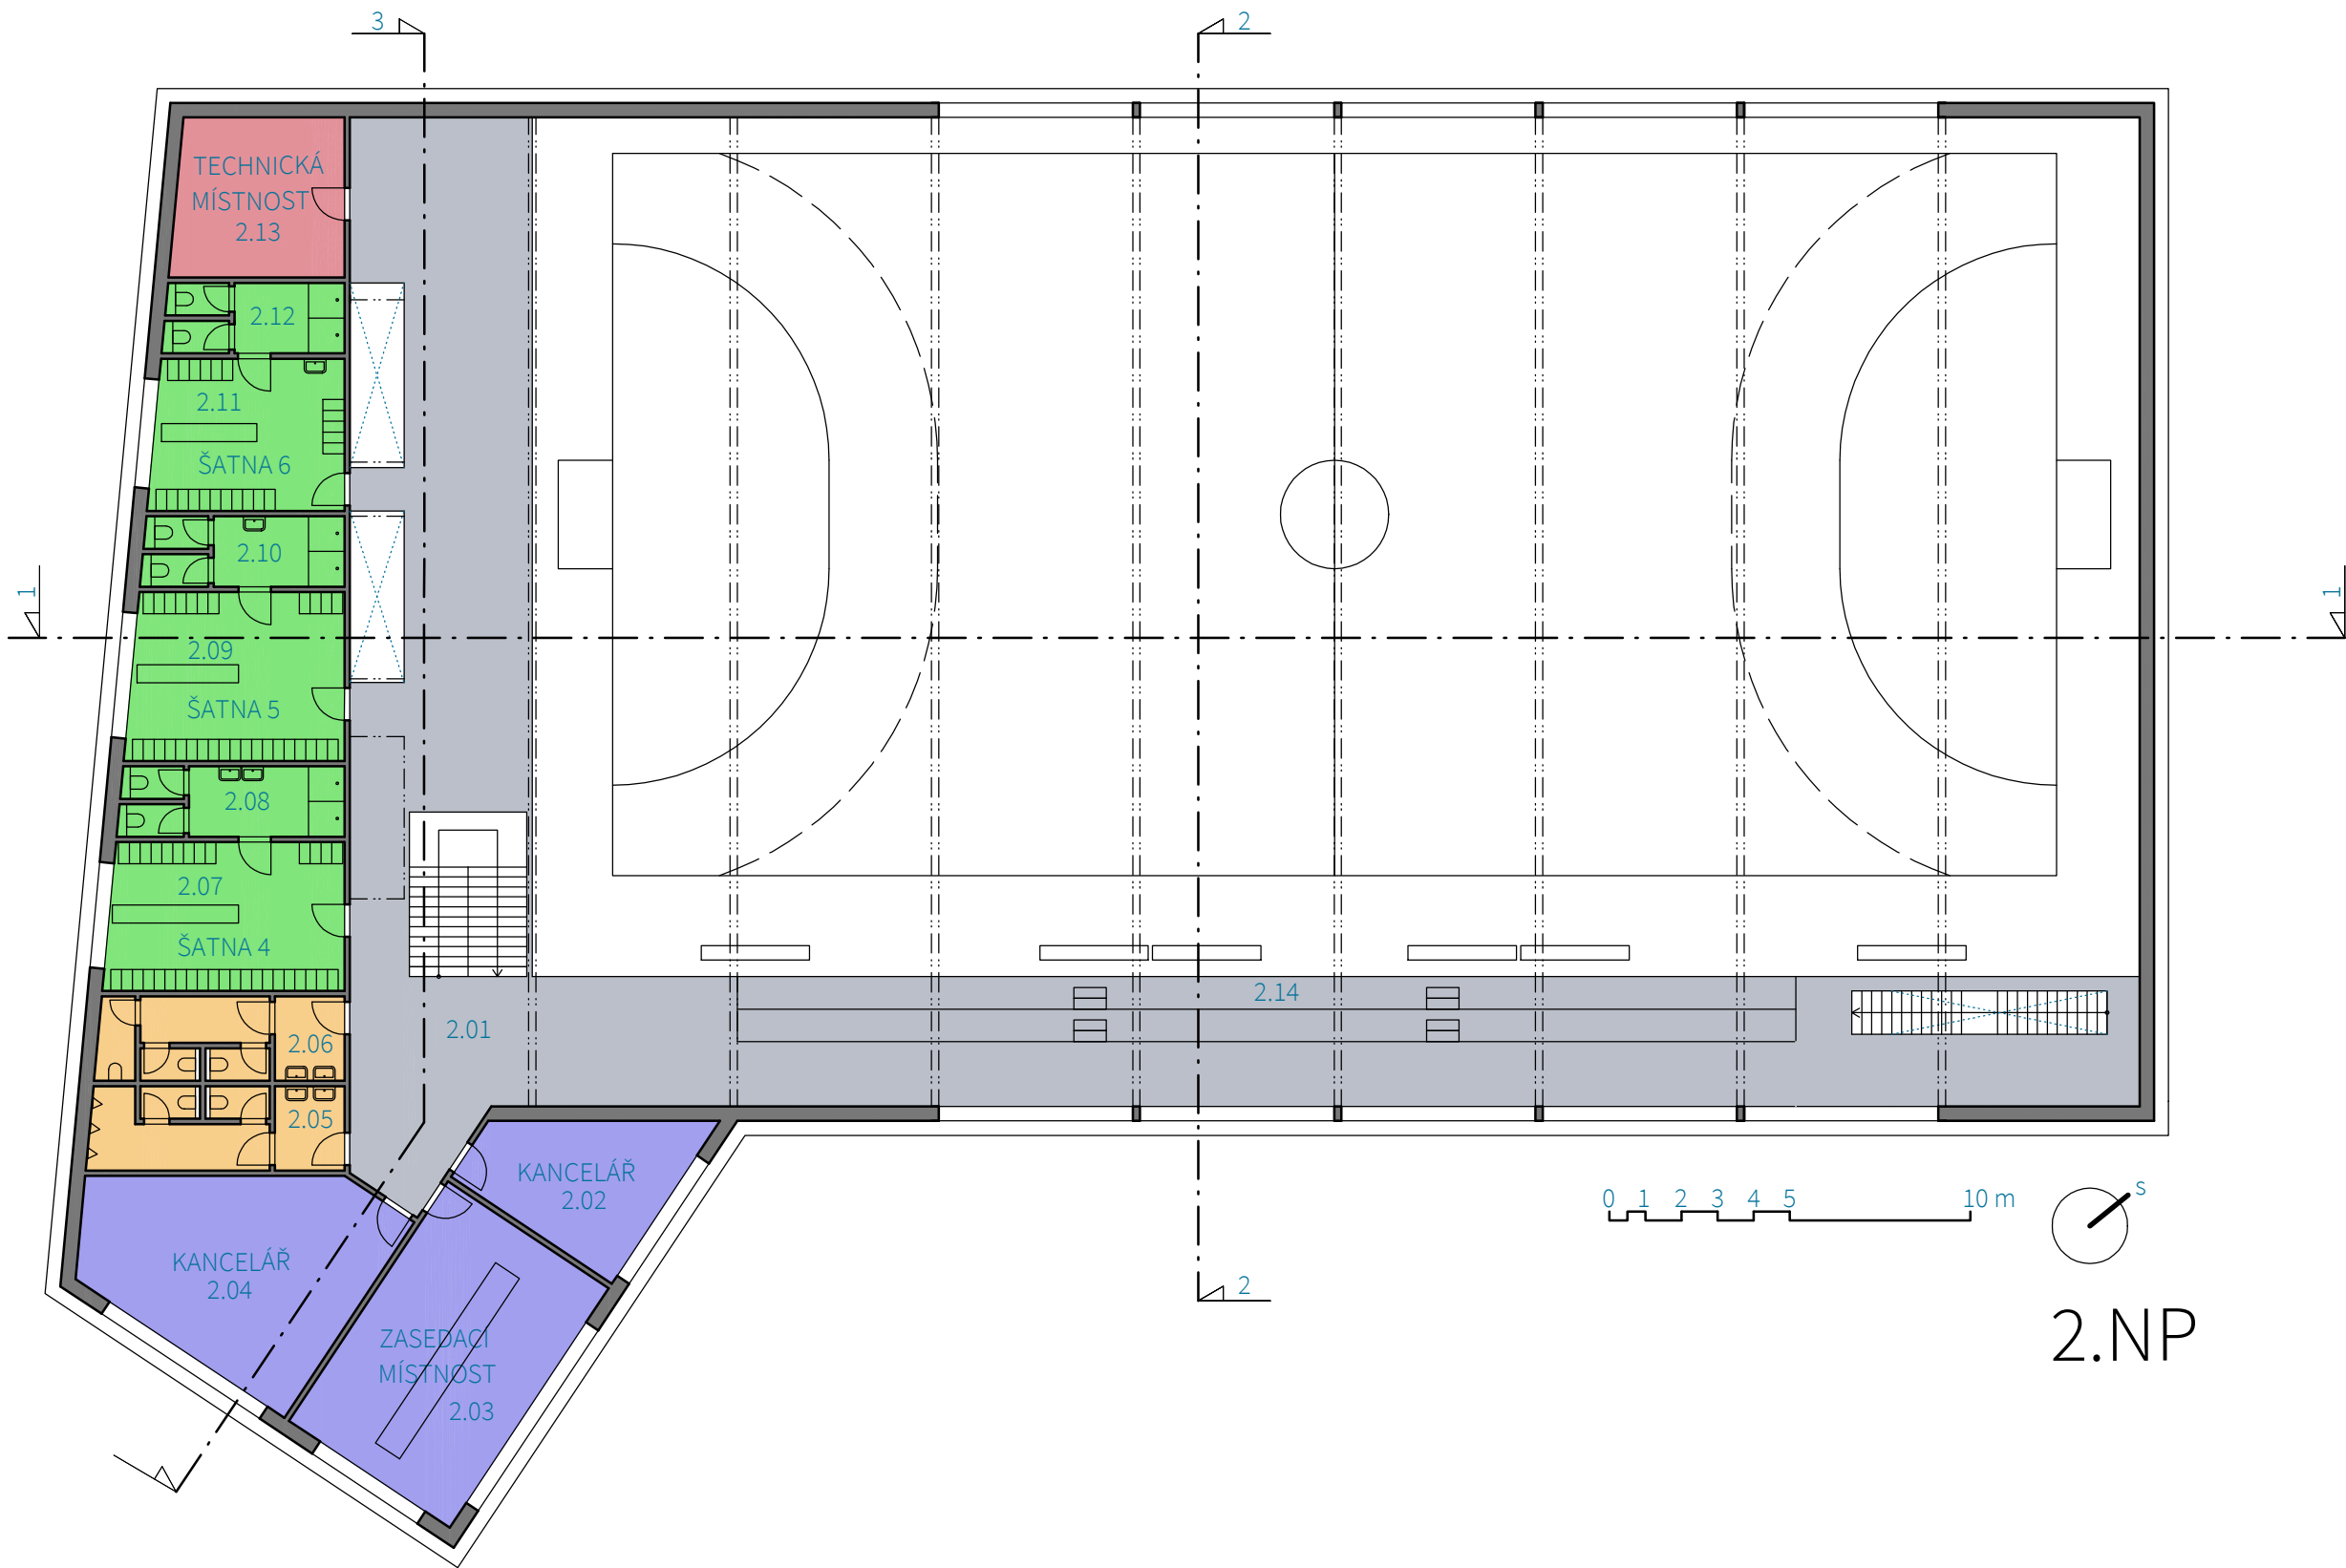

TABULKA MÍSTNOSTÍ


ČÍSLO	JMÉNO	PLOCHA
2.01	OCHOZ	209,8 m ²
2.02	KANCELÁŘ 1	19,4 m ²
2.03	ZASEDACÍ MÍSTNOST	42,6 m ²
2.04	KANCELÁŘ 2	40,4 m ²
2.05	WC MUŽI	16,5 m ²
2.06	WC ŽENY	15,9 m ²
2.07	ŠATNA 4	26,8 m ²
2.08	UMÝVÁRNA 3	12,2 m ²
2.09	ŠATNA 5	27,6 m ²
2.10	UMÝVÁRNA 4	10,8 m ²
2.11	ŠATNA 6	22,3 m ²
2.12	UMÝVÁRNA 5	9,7 m ²
2.13	TECHNICKÁ MÍSTNOST	20,6 m ²
2.14	TRIBUNA	52,7 m ²
CELKEM		527,3 m ²

LEGENDA:


CHODBY, OCHOZ	
KANCELÁŘE	
TOALETY	
ŠATNY, UMÝVÁRNY	
TECHNICKÉ ZÁZEMÍ	

OBESTAVĚNÝ PROSTOR HALY: 9284 m³
OBESTAVĚNÝ PROSTOR ZÁZEMÍ: 2852 m³


2.NP

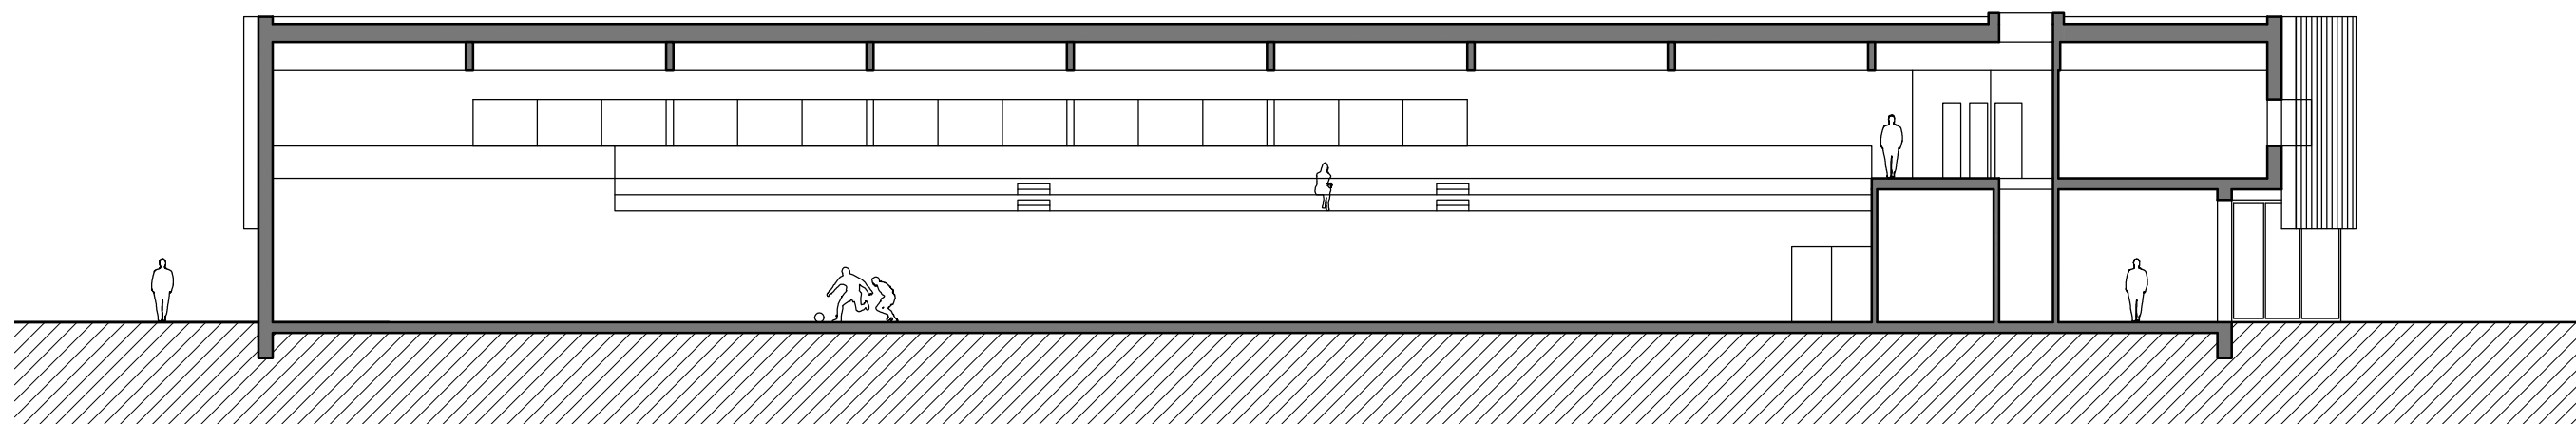


ŘEZ 1

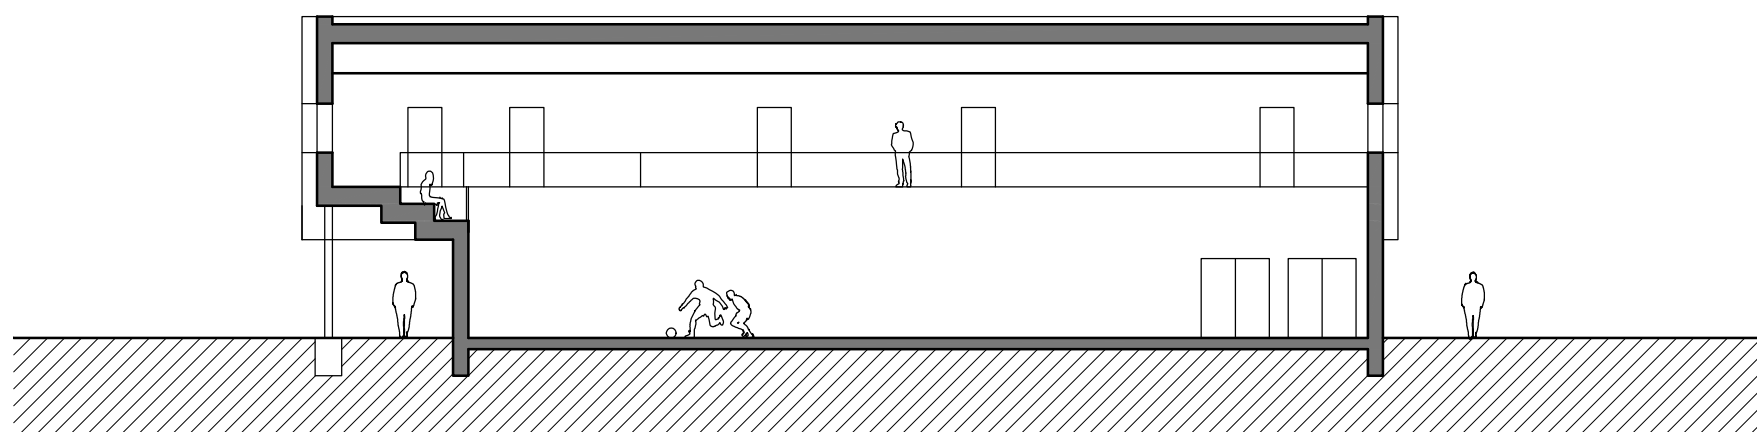


ŘEZ 2

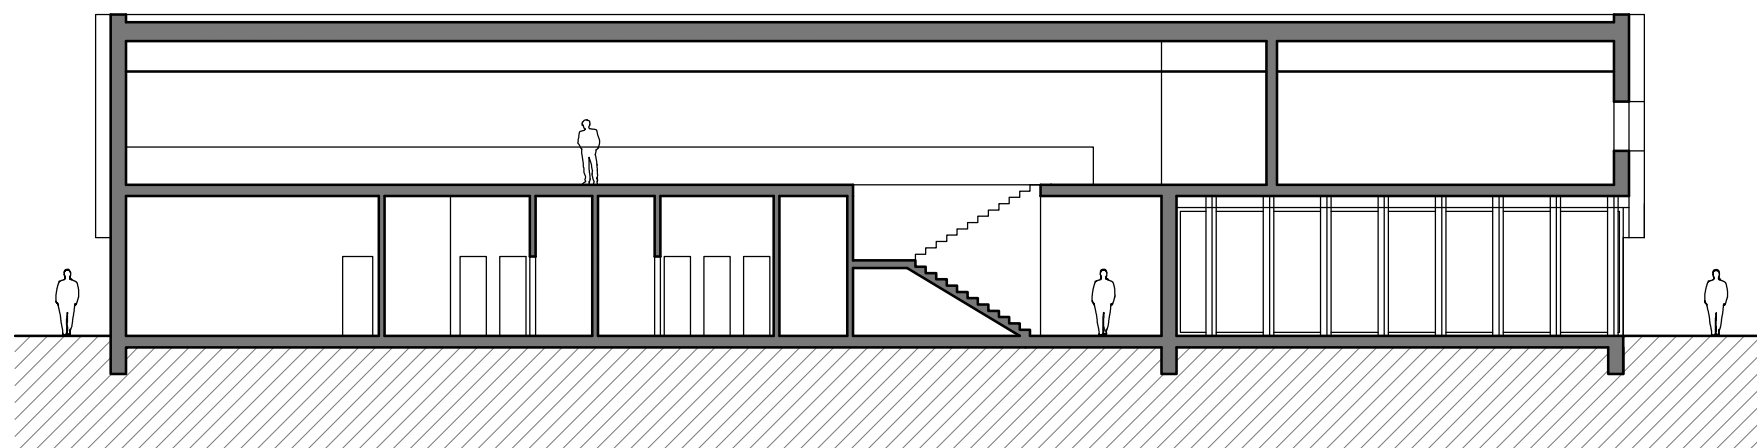

ŘEZ 3

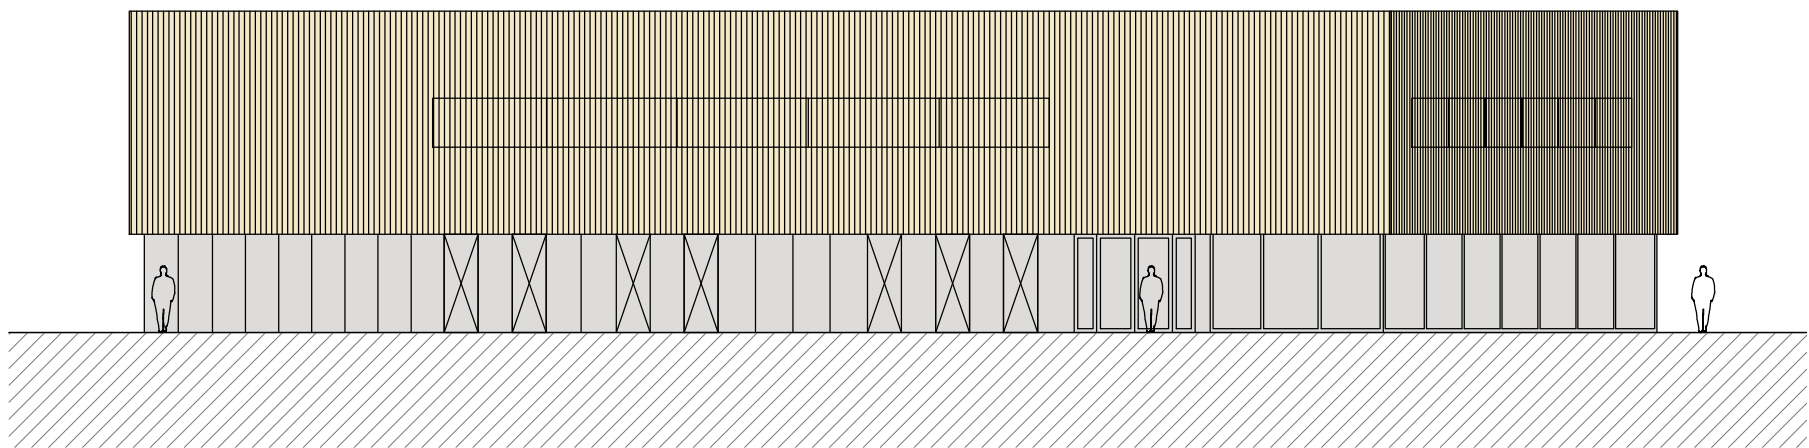

POHLED ZÁPAD

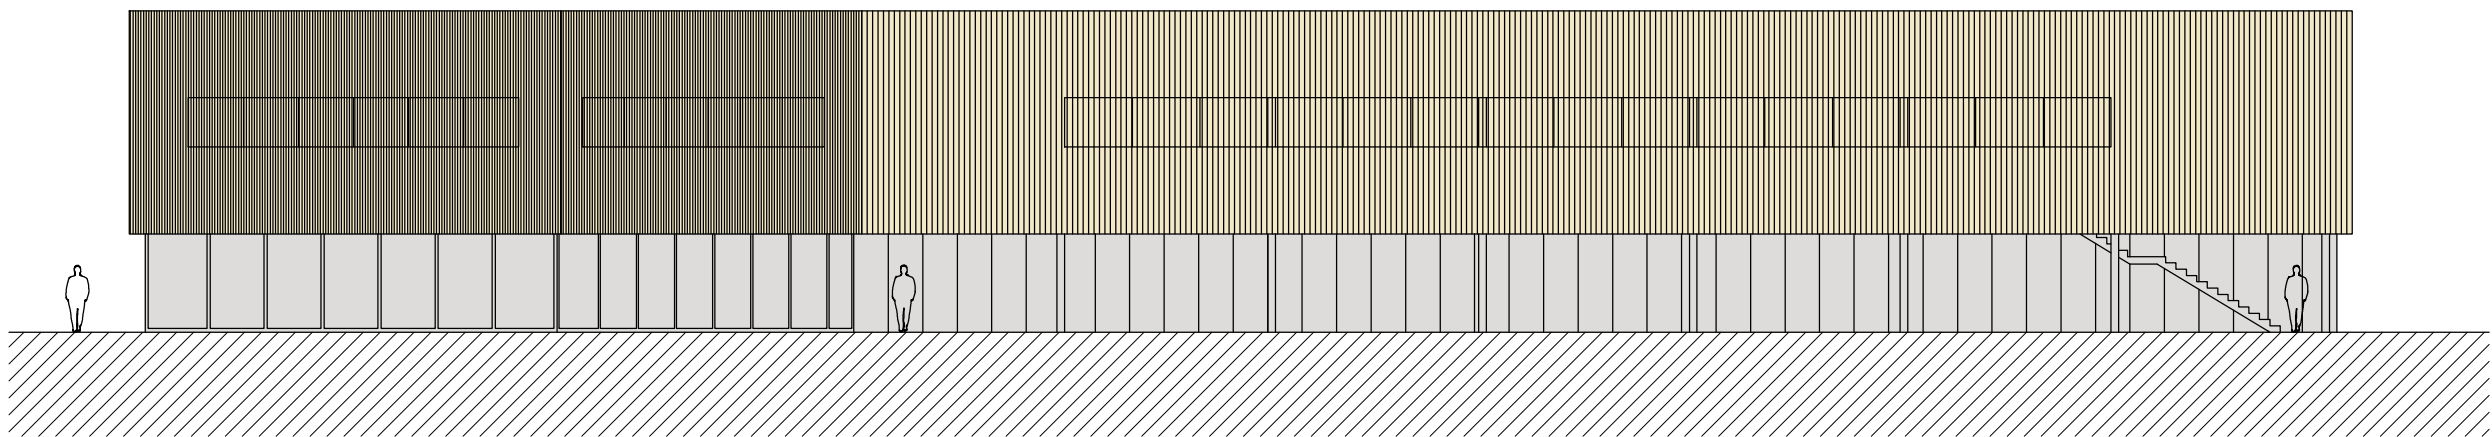

POHLED SEVER



DŘEVO - LAMELY



SKLO- CELOPLOŠNÉ



FASÁDNÍ OBKLADOVÉ DESKY


ZAKÁZKA:	PROJEKT: MULTIFUNKČNÍ HALA UHŘÍNĚVES	INVESTOR: MČ UHŘÍNĚVES	STUPEŇ: ARCHITEKTONICKÁ STUDIE	VÝKRES: POHLEDY	ČÍSLO VÝKRESU: 06	MĚŘÍTKO: 1:200@ A3	DATUM: 08.03.2017	BAU KUMST ARCHITEKTI	AXON ARCHITEKTONICKÉ STUDIO
----------	--------------------------------------	------------------------	--------------------------------	-----------------	-------------------	--------------------	-------------------	----------------------------	--------------------------------



HALA - TRIBUNA

VSTUPNÍ PŘEDPROSTOR

ZAKÁZKA:	PROJEKT: MULTIFUNKČNÍ HALA UHŘÍNĚVES	INVESTOR: MČ UHŘÍNĚVES	STUPEŇ: ARCHITEKTONICKÁ STUDIE	VÝKRES: REFERENČNÍ STAVBY	ČÍSLO VÝKRESU: 06	MĚŘÍTKO: BM@A3	DATUM: 08.03.2017	BAU KUMST ARCHITEKTI	AXON ARCHITEKTONICKÉ STUDIO
----------	--------------------------------------	------------------------	--------------------------------	---------------------------	-------------------	----------------	-------------------	----------------------------	--------------------------------

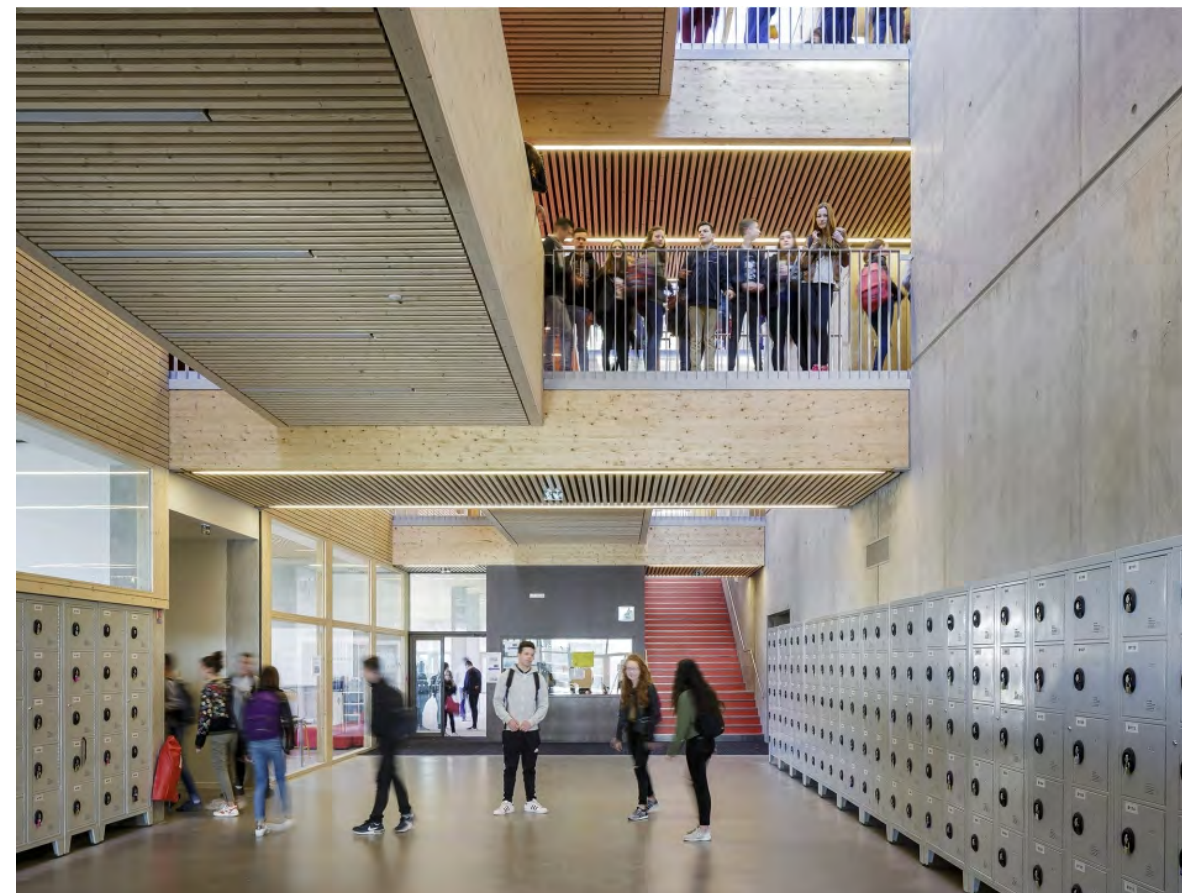

SCHODIŠTĚ - CHODBY

VSTUPNÍ PROSTOR

ZAKÁZKA:	PROJEKT: MULTIFUNKČNÍ HALA UHŘÍNĚVES	INVESTOR: MČ UHŘÍNĚVES	STUPEŇ: ARCHITEKTONICKÁ STUDIE	VÝKRES: REFERENČNÍ STAVBY	ČÍSLO VÝKRESU: 07	MĚŘÍTKO: BM@A3	DATUM: 08.03.2017	BAU KUMST ARCHITEKTI	AXON ARCHITEKTONICKÉ STUDIO
----------	--------------------------------------	------------------------	--------------------------------	---------------------------	-------------------	----------------	-------------------	----------------------------	--------------------------------



ZAKÁZKA:	PROJEKT: MULTIFUNKČNÍ HALA UHŘÍNĚVES	INVESTOR: MČ UHŘÍNĚVES	STUPEŇ: ARCHITEKTONICKÁ STUDIE	VÝKRES: VIZUALIZACE 1	ČÍSLO VÝKRESU: 08	MĚŘÍTKO: BM@A3	DATUM: 08.03.2017	BAU KUMST ARCHITEKTI	AXON ARCHITEKTONICKÉ STUDIO
----------	--------------------------------------	------------------------	--------------------------------	-----------------------	-------------------	----------------	-------------------	----------------------------	--------------------------------



ZAKÁZKA:	PROJEKT: MULTIFUNKČNÍ HALA UHŘÍNĚVES	INVESTOR: MČ UHŘÍNĚVES	STUPEŇ: ARCHITEKTONICKÁ STUDIE	VÝKRES: VIZUALIZACE 2	ČÍSLO VÝKRESU: 09	MĚŘÍTKO: BM@A3	DATUM: 08.03.2017	BAU KUMST ARCHITEKTI	AXON ARCHITEKTONICKÉ STUDIO
----------	--------------------------------------	------------------------	--------------------------------	-----------------------	-------------------	----------------	-------------------	----------------------------	--------------------------------




ZAKÁZKA:	PROJEKT: MULTIFUNKČNÍ HALA UHŘÍNĚVES	INVESTOR: MČ UHŘÍNĚVES	STUPEŇ: ARCHITEKTONICKÁ STUDIE	VÝKRES: VIZUALIZACE 3	ČÍSLO VÝKRESU: 10	MĚŘÍTKO: BM@ A3	DATUM: 08.03.2017	BAU KUMST ARCHITEKTI	AXON ARCHITEKTONICKÉ STUDIO
----------	--------------------------------------	------------------------	--------------------------------	-----------------------	-------------------	-----------------	-------------------	---	--



ZAKÁZKA:	PROJEKT: MULTIFUNKČNÍ HALA UHŘÍNĚVES	INVESTOR: MČ UHŘÍNĚVES	STUPEŇ: ARCHITEKTONICKÁ STUDIE	VÝKRES: VIZUALIZACE 4	ČÍSLO VÝKRESU: 11	MĚŘÍTKO: BM@ A3	DATUM: 08.03.2017	BAU KUMST ARCHITEKTI	AXON ARCHITEKTONICKÉ STUDIO
----------	--------------------------------------	------------------------	--------------------------------	-----------------------	-------------------	-----------------	-------------------	----------------------------	--------------------------------



ZAKÁZKA:	PROJEKT: MULTIFUNKČNÍ HALA UHŘÍNĚVES	INVESTOR: MČ UHŘÍNĚVES	STUPEŇ: ARCHITEKTONICKÁ STUDIE	VÝKRES: VIZUALIZACE 5	ČÍSLO VÝKRESU: 12	MĚŘÍTKO: BM@A3	DATUM: 08.03.2017	BAU KUMST ARCHITEKTI	AXON ARCHITEKTONICKÉ STUDIO
----------	--------------------------------------	------------------------	--------------------------------	-----------------------	-------------------	----------------	-------------------	----------------------------	--------------------------------

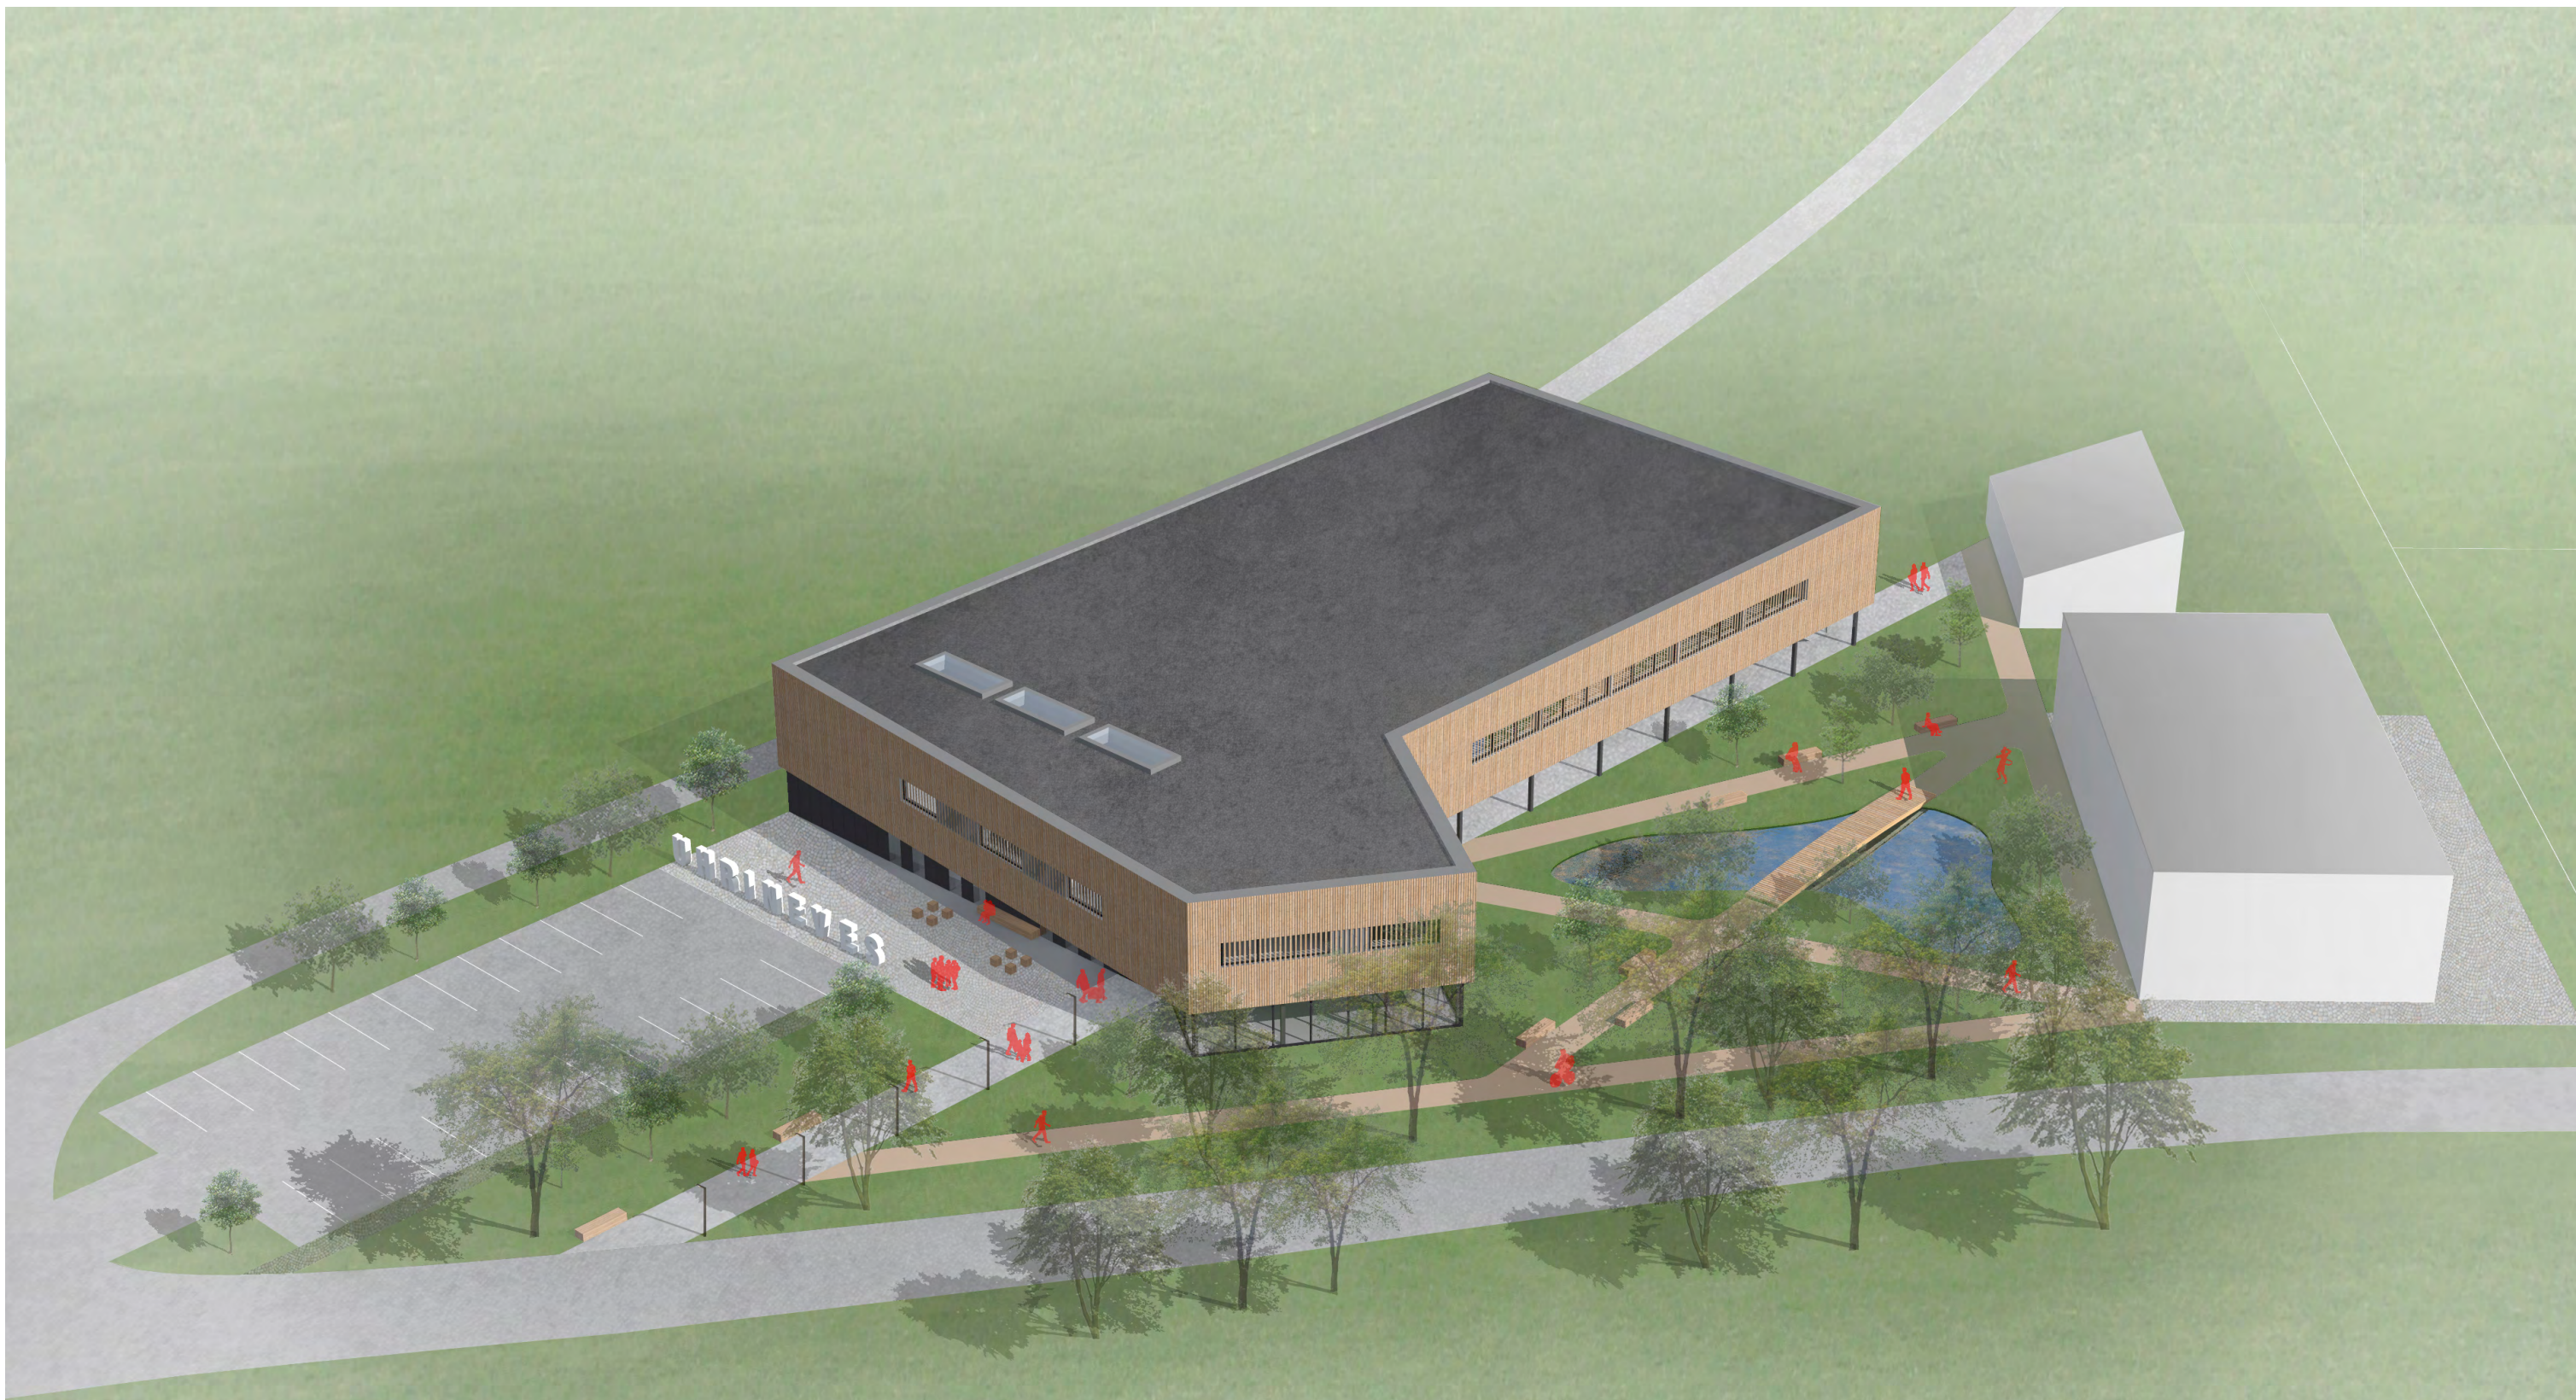

BAU
KUMST
ARCHITEKTI

ARCHITEKT/ GENERÁLNÍ PROJEKTANT:
Ing. arch. Radek Horyna
Ing. Marek Richtera

