

MAPA POKLADU SOUKAŠÍ SE SMLUVY KANISTRAČNÍ MAP
SOUKROMÝ SYSTÉM, ITX
VÝŠKOVÝ SYSTÉM Bp

generální projektant

Ekospol a.s.
Ekospol a.s.
Dukelských hrdinů 19, 170 00 Praha 7
tel: +420 233 372 021, fax: +420 233 370 018
e-mail: mail@ekospol.cz, www.ekospol.cz

projekt / project

OBYTNÉ DOMY EKOCITY UHRINĚVES II

státní

projektová dokumentace pro ÚR

Architektonická

část

zpracovatel / draft

Ekospol a.s.
Dukelských hrdinů 19, 170 00 Praha 7,
tel: +420 233 372 021, fax: +420 233 370 018
e-mail: mail@ekospol.cz, www.ekospol.cz

spolupráce / cooperation

Ing. arch. Martina Rychlovská

Ing. arch. Magdalena Novotná

Ing. Jan Kovářik

Ing. Petr Válek

Ing. Petr Válek

Ing. Petr Lomoz

Ing. arch. Marek


Ing. arch. Marek

datum


06/2018

formát	měřítko	číslo
725x297mm	1:200	D.1.15
název objektu	objekt	Pohledy


POHLED VÝCHOD

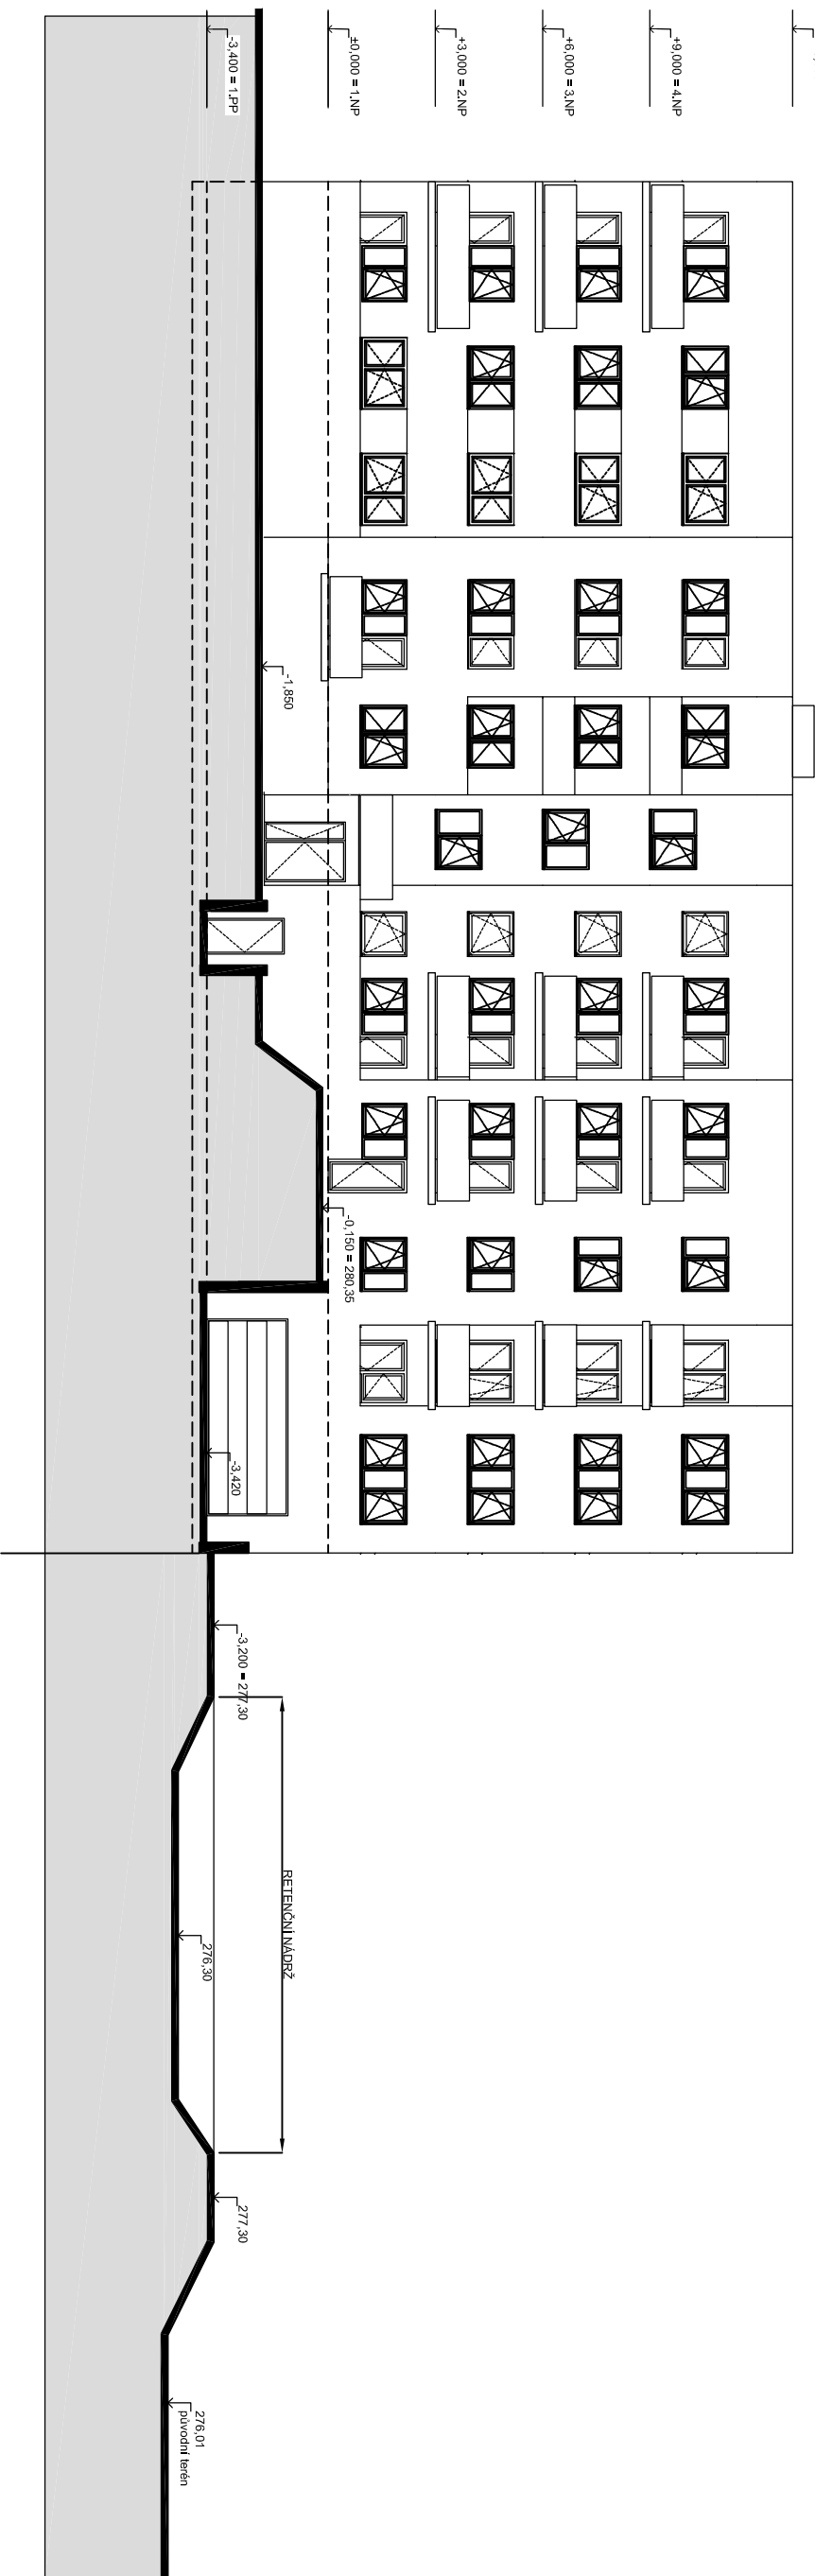

POHLED ZAPAD

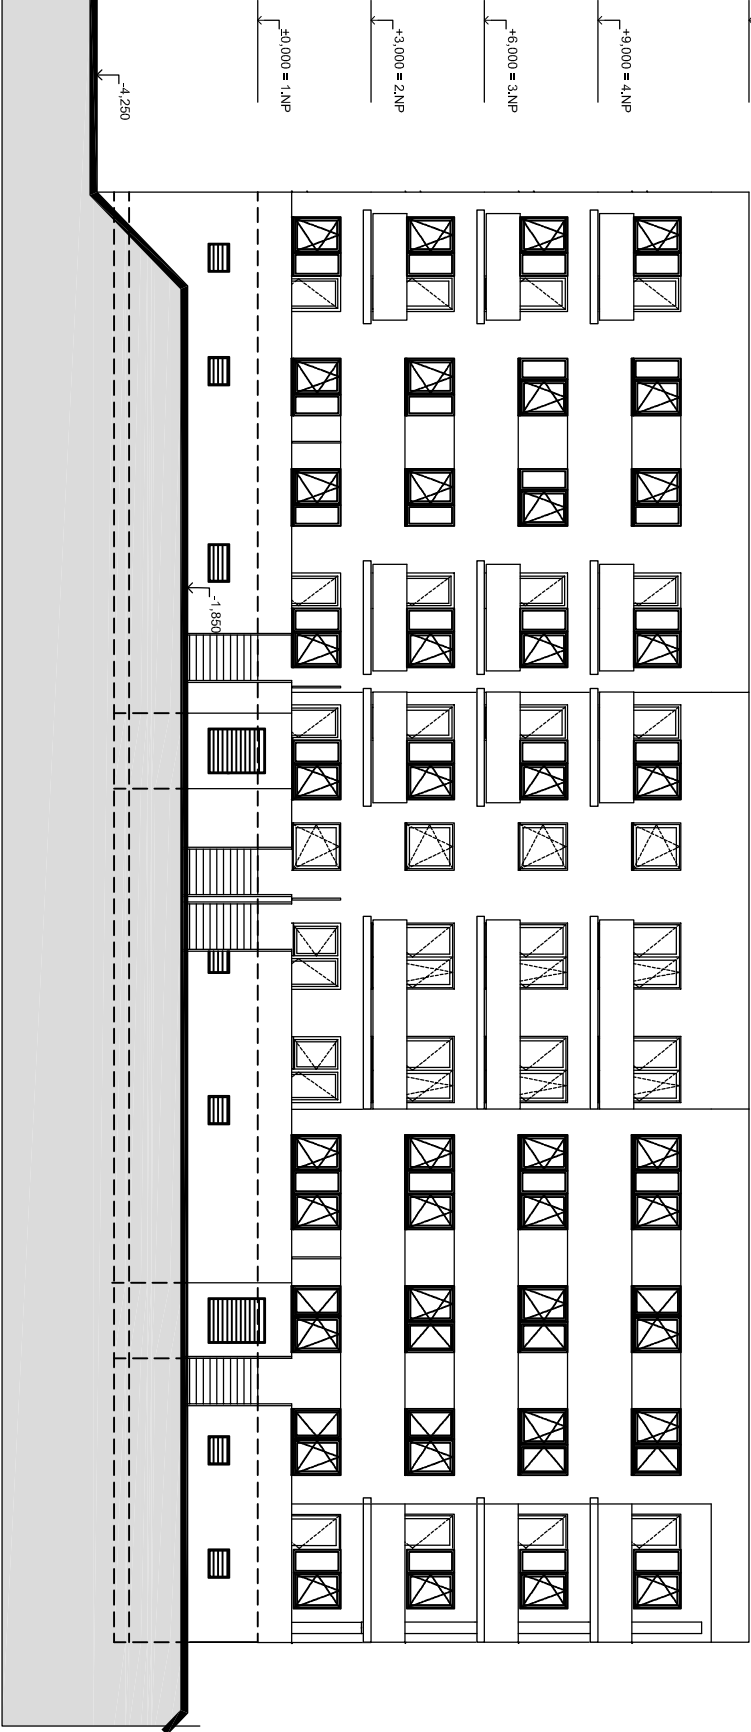

POHLED SEVER

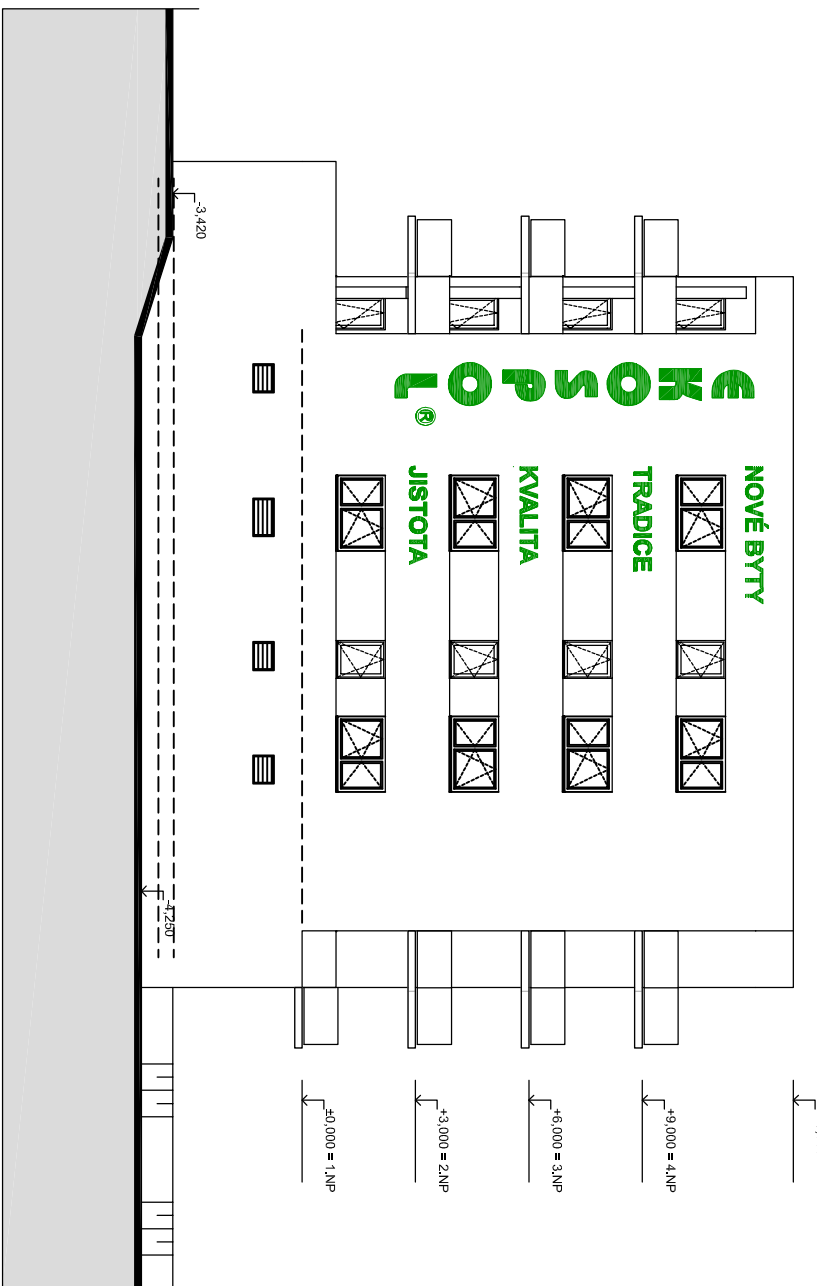

POHLED JZM

