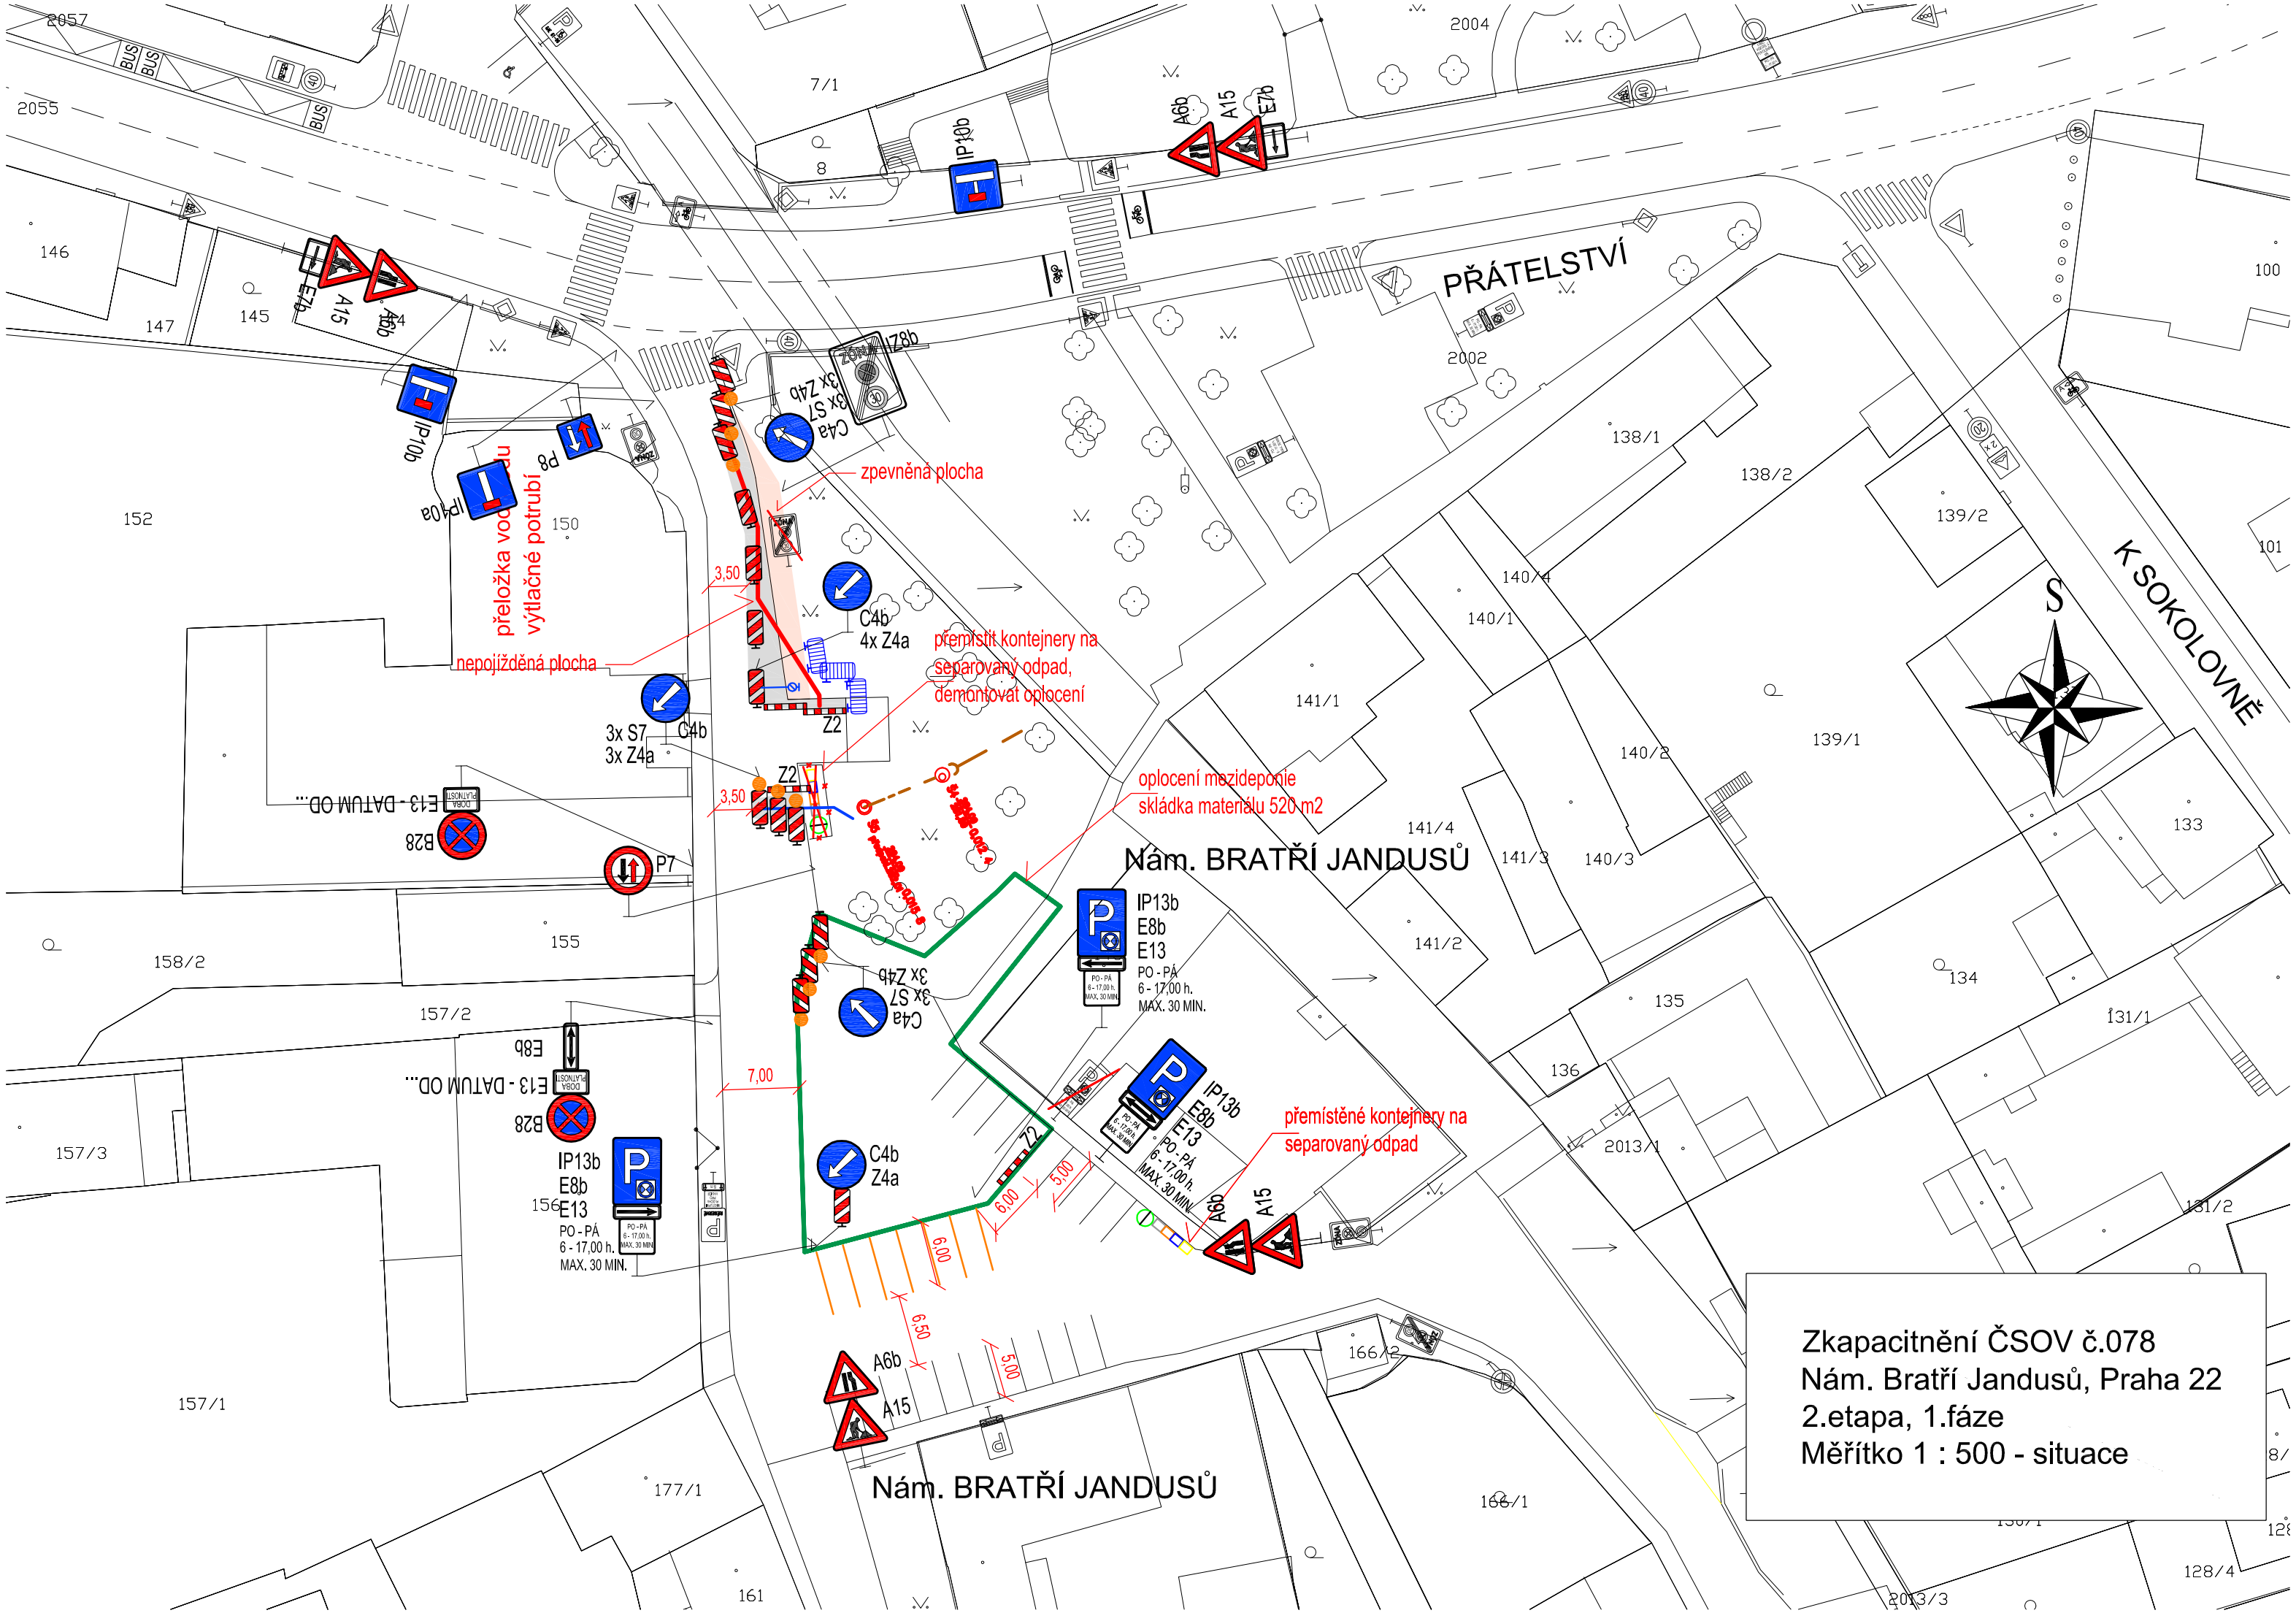
PŘÁTELSTVÍ
K SOKOLOVNĚ
Nám. BRATŘÍ JANDUSŮ
Nám. BRATŘÍ JANDUSŮ
S
zpevněná plocha
přeložka vodovodu
výtlačné potrubí
nepojížděná plocha
3,50
přemístit kontejnery na separovaný odpad, demontovat oplocení
oplocení mezideponie
skládka materiálu 520 m2
přemístěné kontejnery na separovaný odpad
7,00
6,00
6,00
6,50
5,00
5,00
3,50
IP10b
P8
IP10a
P7
A6b
A15
E7b
C4a
3x Z4b
3x S7
Z8b
C4b
4x Z4a
3x S7
3x Z4a
Z2
B28
E13 - DATUM OD...
E8b
IP13b
E8b
E13
PO - PÁ
6 - 17,00 h.
MAX. 30 MIN.
C4b
Z4a
A6b
A15
IP13b
E8b
E13
PO - PÁ
6 - 17,00 h.
MAX. 30 MIN.
Zkapacitnění ČSOV č.078
Nám. Bratří Jandusů, Praha 22
2.etapa, 1.fáze
Měřítko 1 : 500 - situace