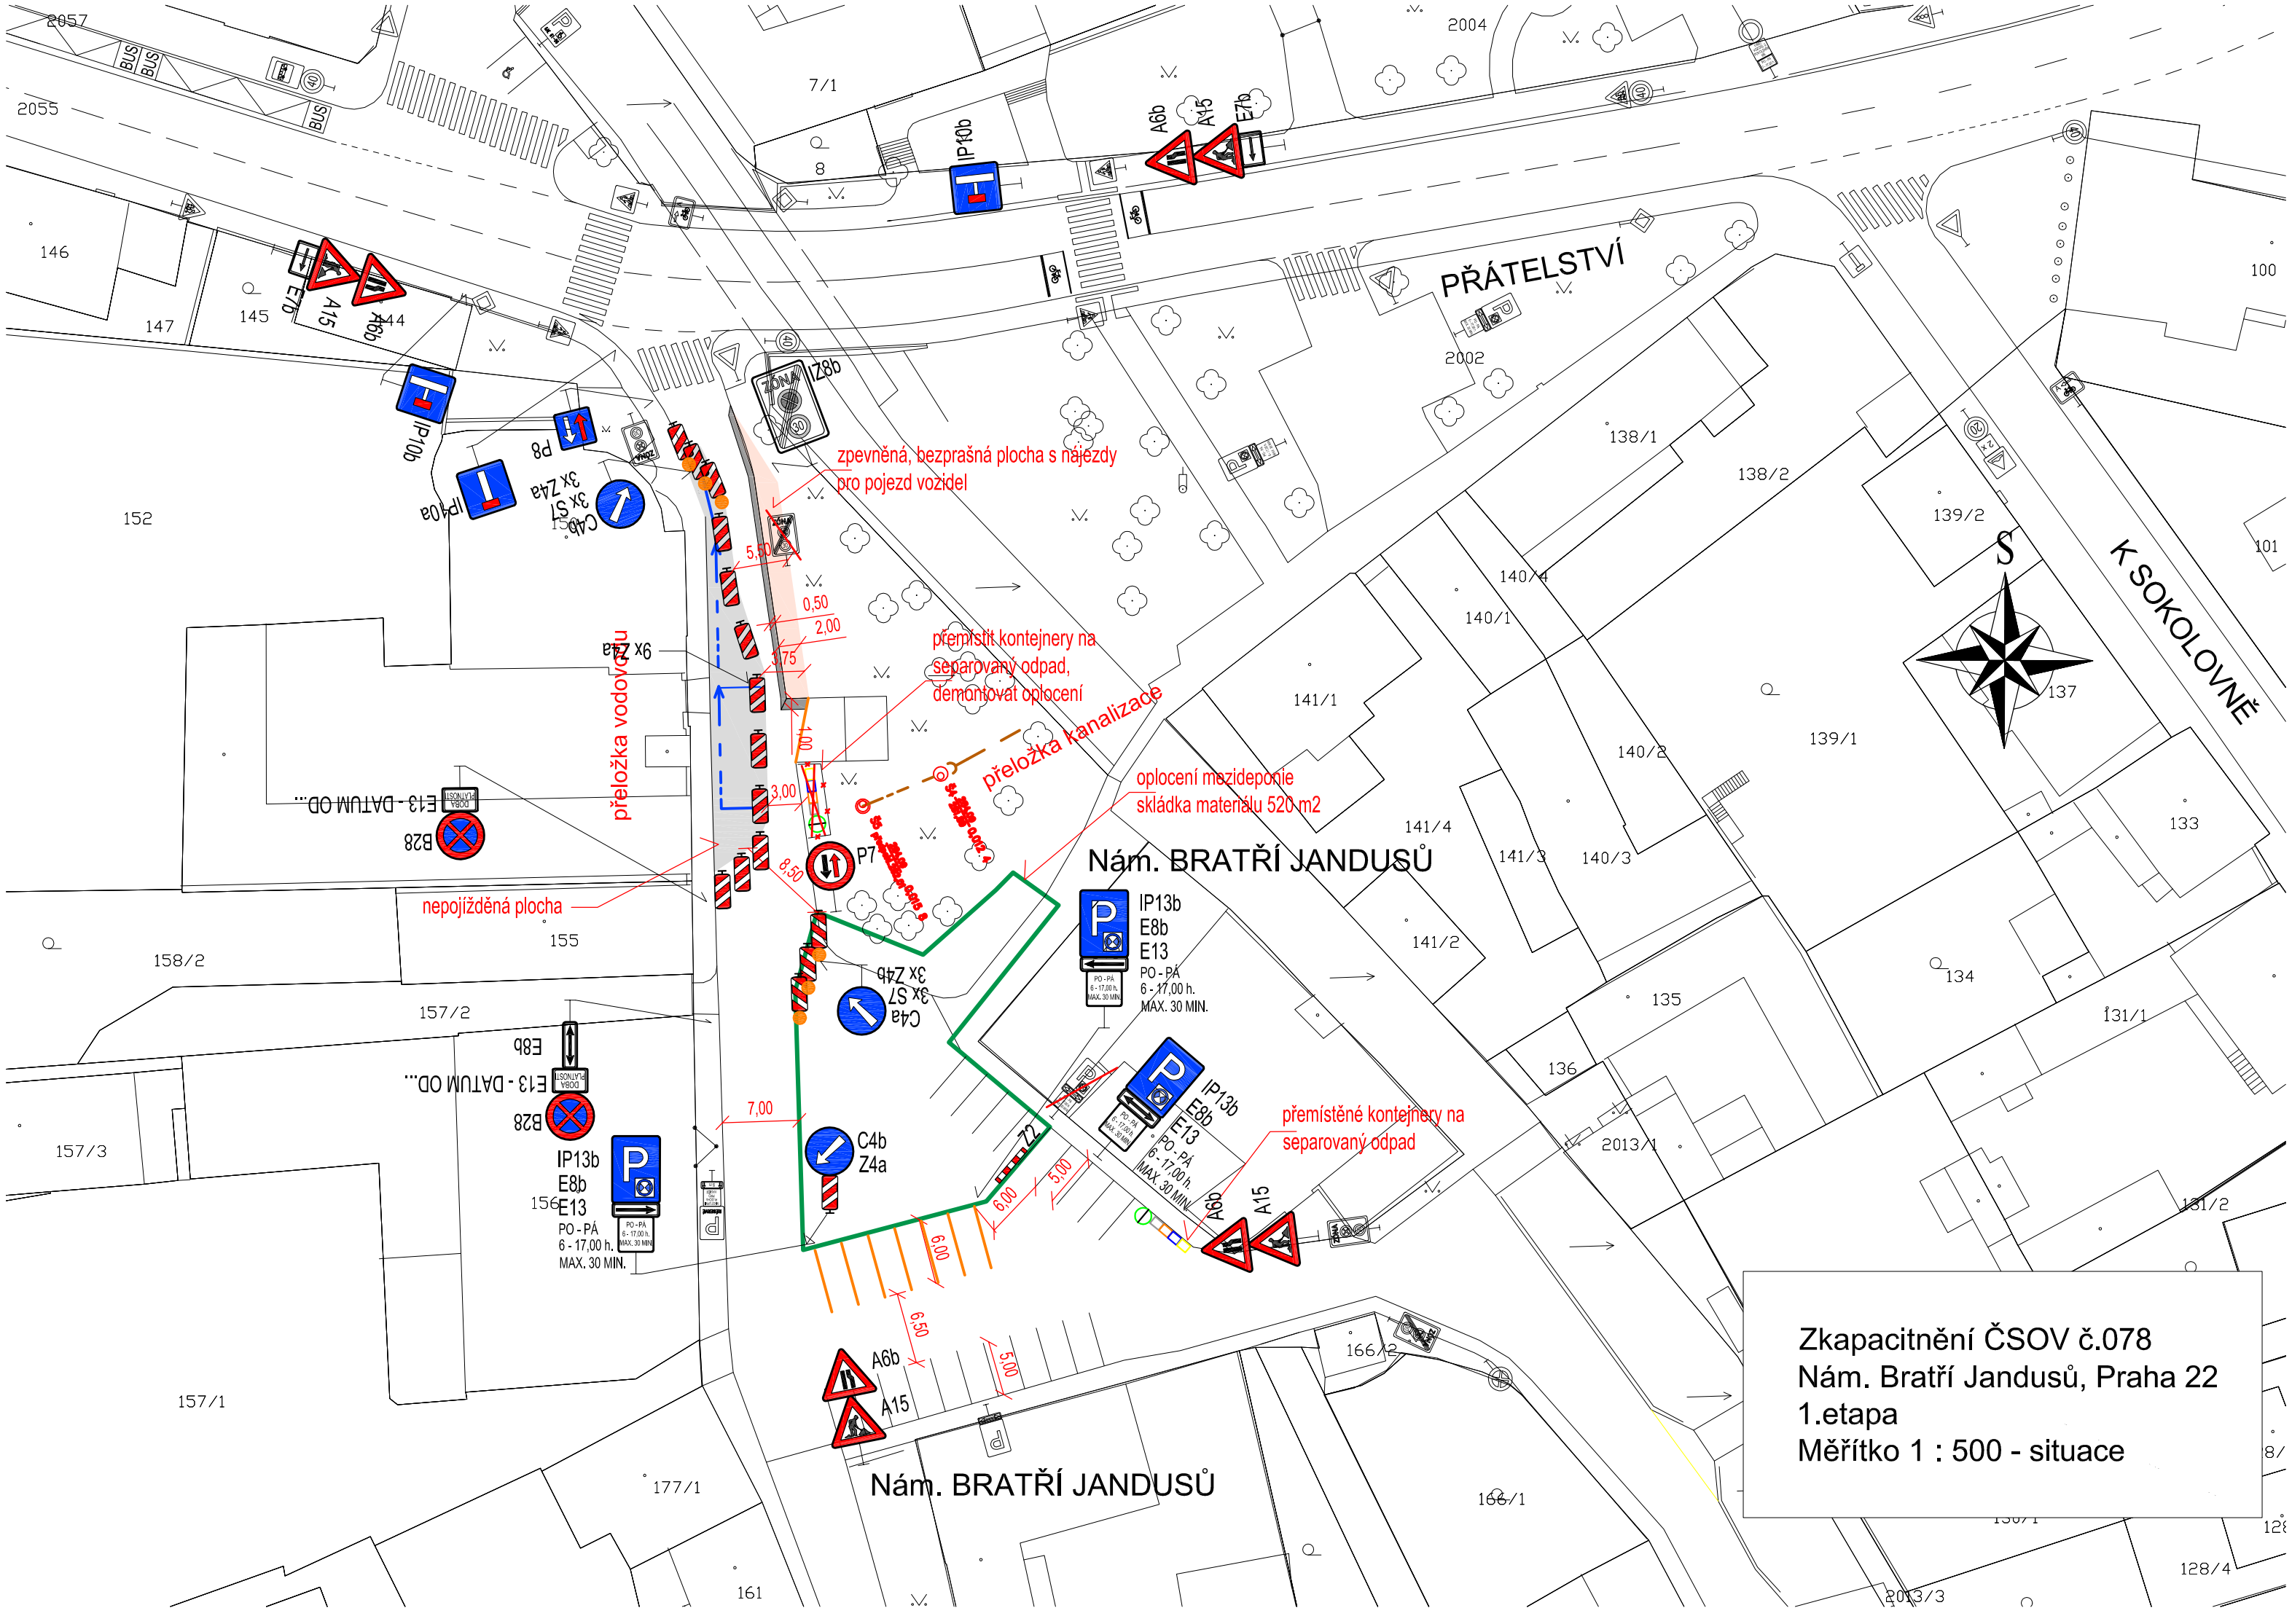
zpevněná, bezprašná plocha s nájezdy pro pojezd vozidel
přemístit kontejnery na separovaný odpad, demontovat oplocení
přeložka kanalizace
přeložka vodovodu
oplocení mezideponie skládka materiálu 520 m2
nepojížděná plocha
přemístěné kontejnery na separovaný odpad
PŘÁTELSTVÍ
K SOKOLOVNĚ
Nám. BRATŘÍ JANDUSŮ
Nám. BRATŘÍ JANDUSŮ
IP13b
E8b
E13
PO - PÁ
6 - 17,00 h.
MAX. 30 MIN.
Zkapacitnění ČSOV č.078
Nám. Bratří Jandusů, Praha 22
1.etapa
Měřítko 1 : 500 - situace