
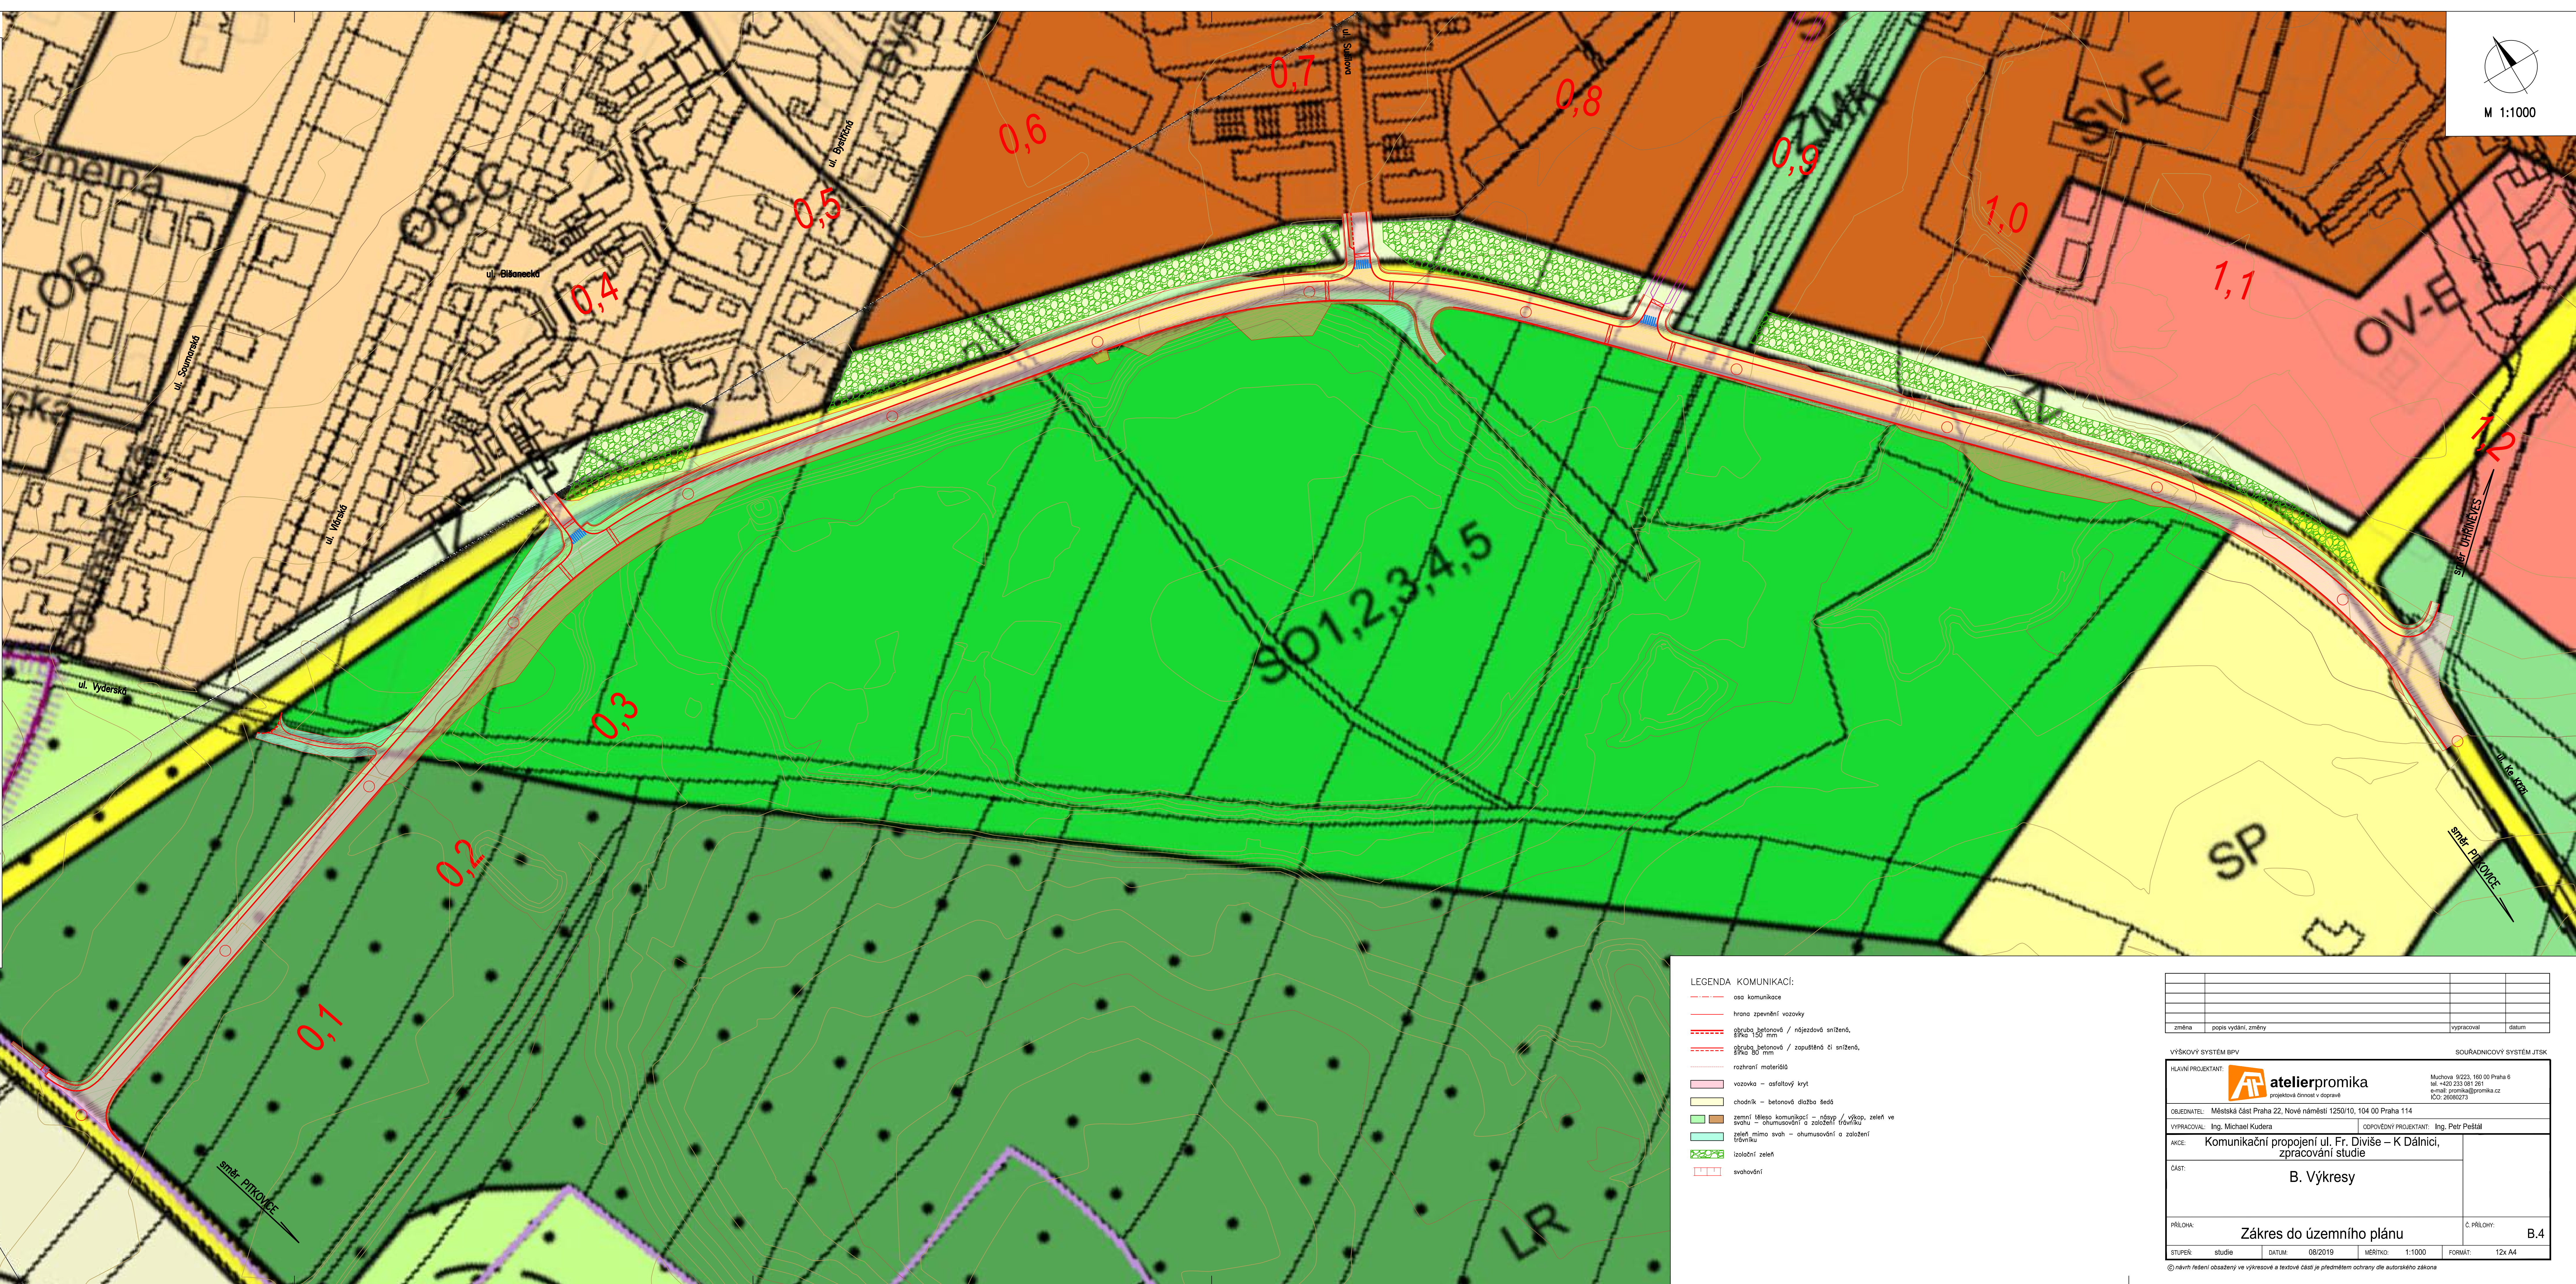
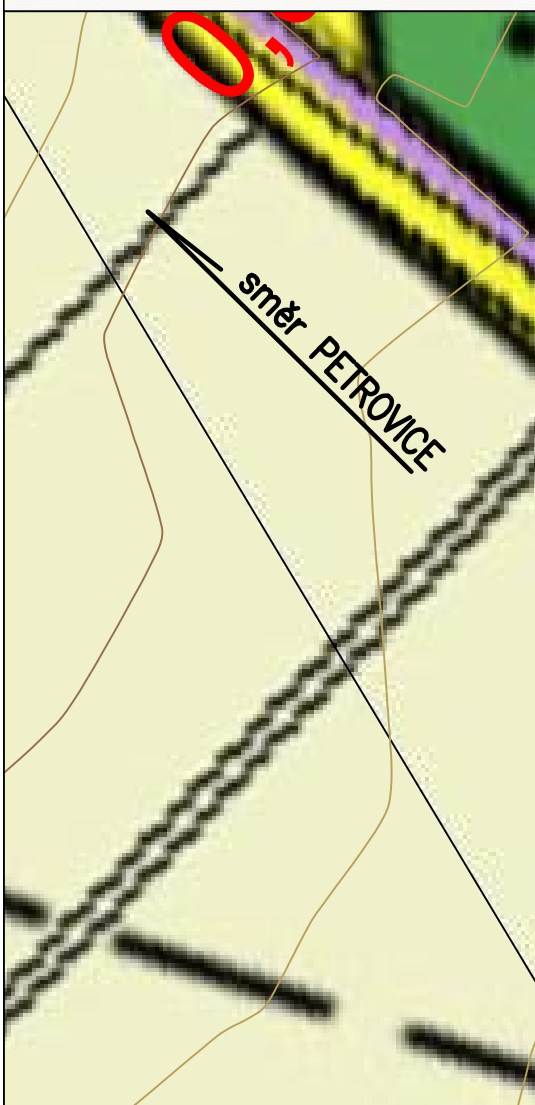


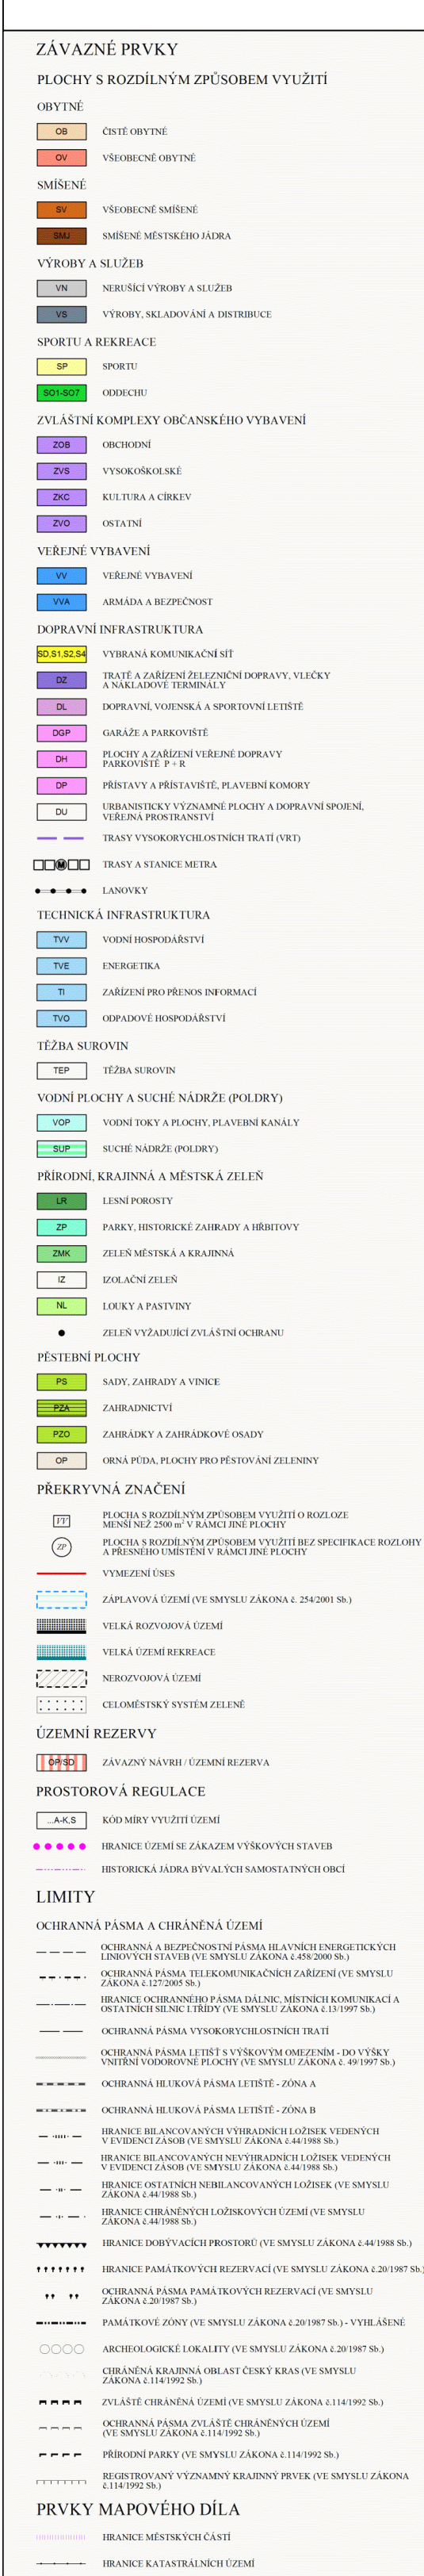

LEGENDA KOMUNIKACÍ:

- | | |
|---|--|
|  | osa komunikace |
|  | hrana zpevnění vozovky |
|  | okružní betonová / nájezdová snížená,
šířka 150 mm |
|  | okružní betonová / zapuštěná či snížená,
šířka 80 mm |
|  | rozhraní materiálů |
|  | vozovka – asfaltová kryt |
|  | chodník – betonová dlažba šedá |
|  | zemní těleso komunikace – násp / výkop, zeleň v
svoji – ohumusování a založení travníku |
|  | zeleň mimo svoji – ohumusování a založení
travníku |
|  | izolační zeď |
|  | svalovací |

změna	popis vydání, změny	vypracoval	datum

VÝŠKOVÝ SYSTÉM BPV

SOUŘADNICOVÝ SYSTÉM JTSK

Hlavní projektant:



Muchova 9/223, 160 00 Praha 6
tel. +420 233 081 261
e-mail: promika@promika.cz
IČO: 26060273

OBJEDNATEL: Městská část Praha 22, Nové náměstí 1250/10, 104 00 Praha 114

VYPRACOVAL: Ing. Michael Kudera	ODPOVĚDNÝ PROJEKTANT: Ing. Petr Peštal
---------------------------------	--

AKCE: Kon

Komunikační propojení ul. Fr. Diviše – K Dálnici,
zpracování studie

ČAST:

B. Výkresy

PRÍLOHA:

Zákres do územního plánu

PRÍLOHY:

STUPEŇ:	studie	DATUM:	08/2019	MĚŘITKO:	1:1000	FORMÁT:	12x A4
---------	--------	--------	---------	----------	--------	---------	--------