


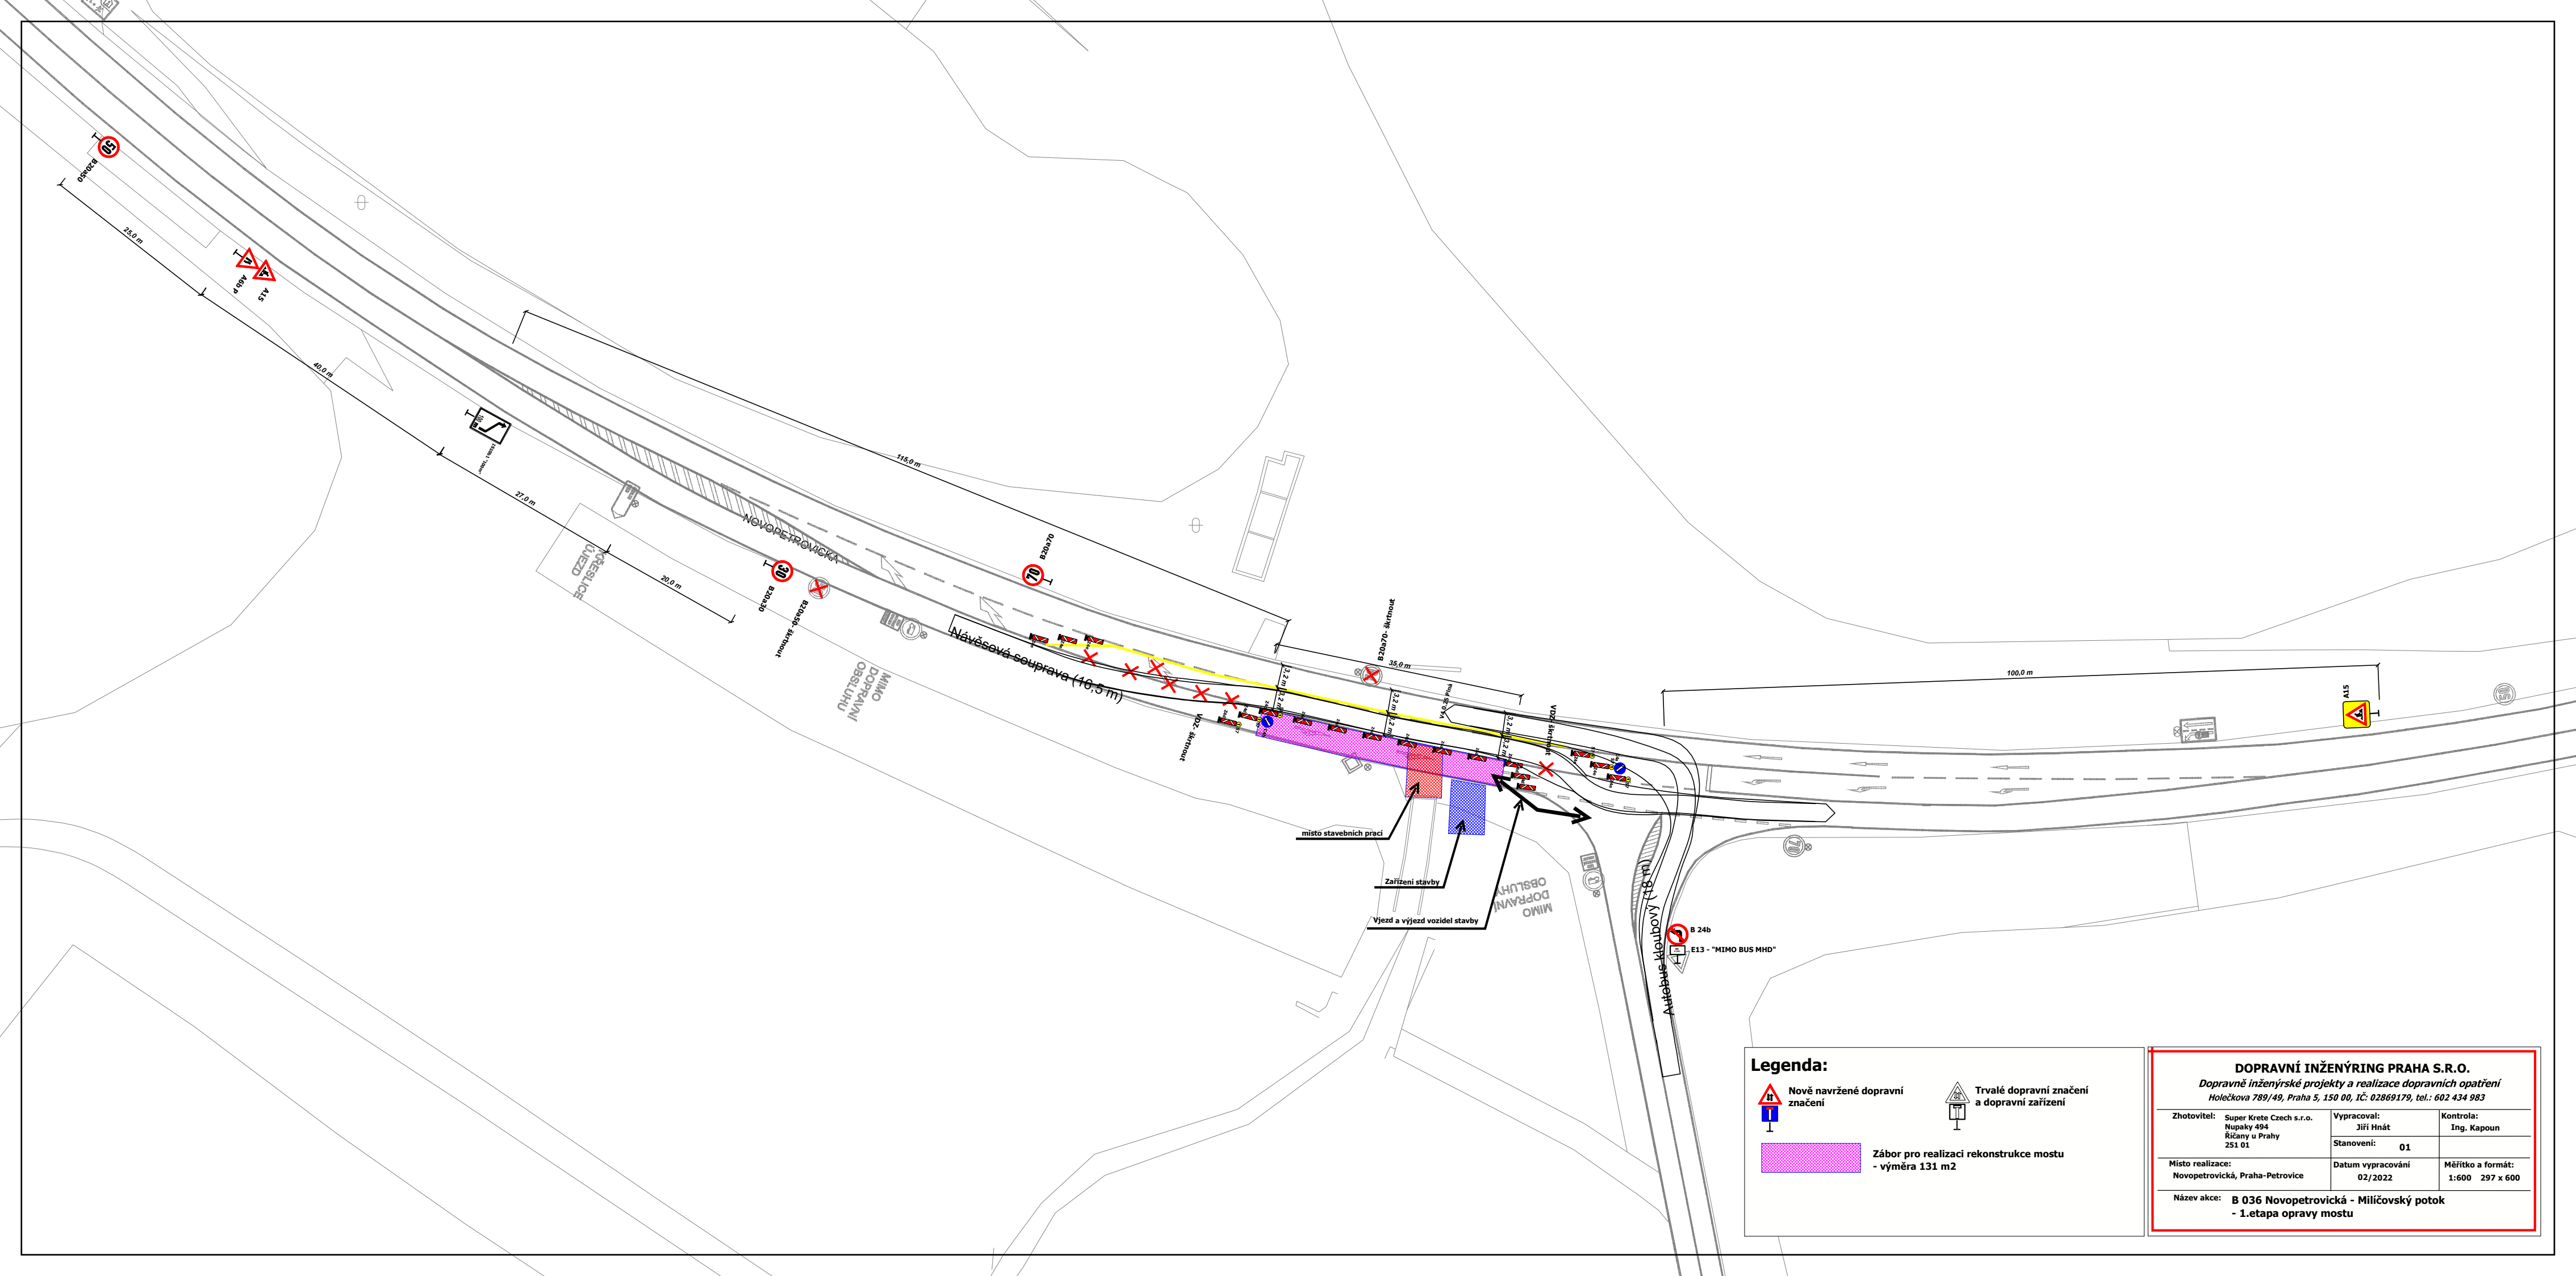

Legenda:



**Zábor pro realizaci rekonstrukce mostu
- výměra 131 m²**

DOPRAVNÍ INŽENÝRING PRAHA S.R.O.

Dopravně inženýrské projekty a realizace dopravních opatření
Holečkova 789/49, Praha 5, 150 00, IČ: 02869179, tel.: 602 434 983

Zhotovitel: Super Krete Czech s.r.o. Nupaky 494 Říčany u Prahy 251 01	Vypracoval: Jiří Hnát	Kontrola: Ing. Kapoun
	Stanovení: 01	

Místo realizace: Novopetrovická, Praha-Petrovice	Datum vypracování 02/2022	Měřítko a formát: 1:600 297 x 600
--	-------------------------------------	---

Název akce: **B 036 Novopetrovická - Milíčovský potok
- 1.etapa opravy mostu**