


VYPRACOVAL:	SCHVÁLIL:	REGION:	Praha	PROZNAK Praha s.r.o. dopravní opatření Přátelství 244/17, Praha 4, 147 00 tel + fax : 2 444 66 444 www.proznak.cz e-mail: projekt@proznak.cz projekce: richtr@proznak.cz			
Jakub Richtr	Slavomír Glatz	OBVOD:	Praha 22				
INVESTOR:	ŘSD ČR s. p., Čerčanská 2023/12, Krč, Praha 4			DATUM:	18/08/2025	STUPEN:	DIR
OBJEDNATEL:	EUROVIA CZ a.s., U Michelského lesa 1581/2, Praha 4			ZAKAZKA Č.:	250050		
AKCE:	- D0 stavba 511, Běchovice - D1 - ul. Přátelství provizorní přeložka komunikace			ČÁST:	PŘÁTELSTVÍ DIO ŠDV D1		
OBJEKT:	Dopravní značení a opatření						

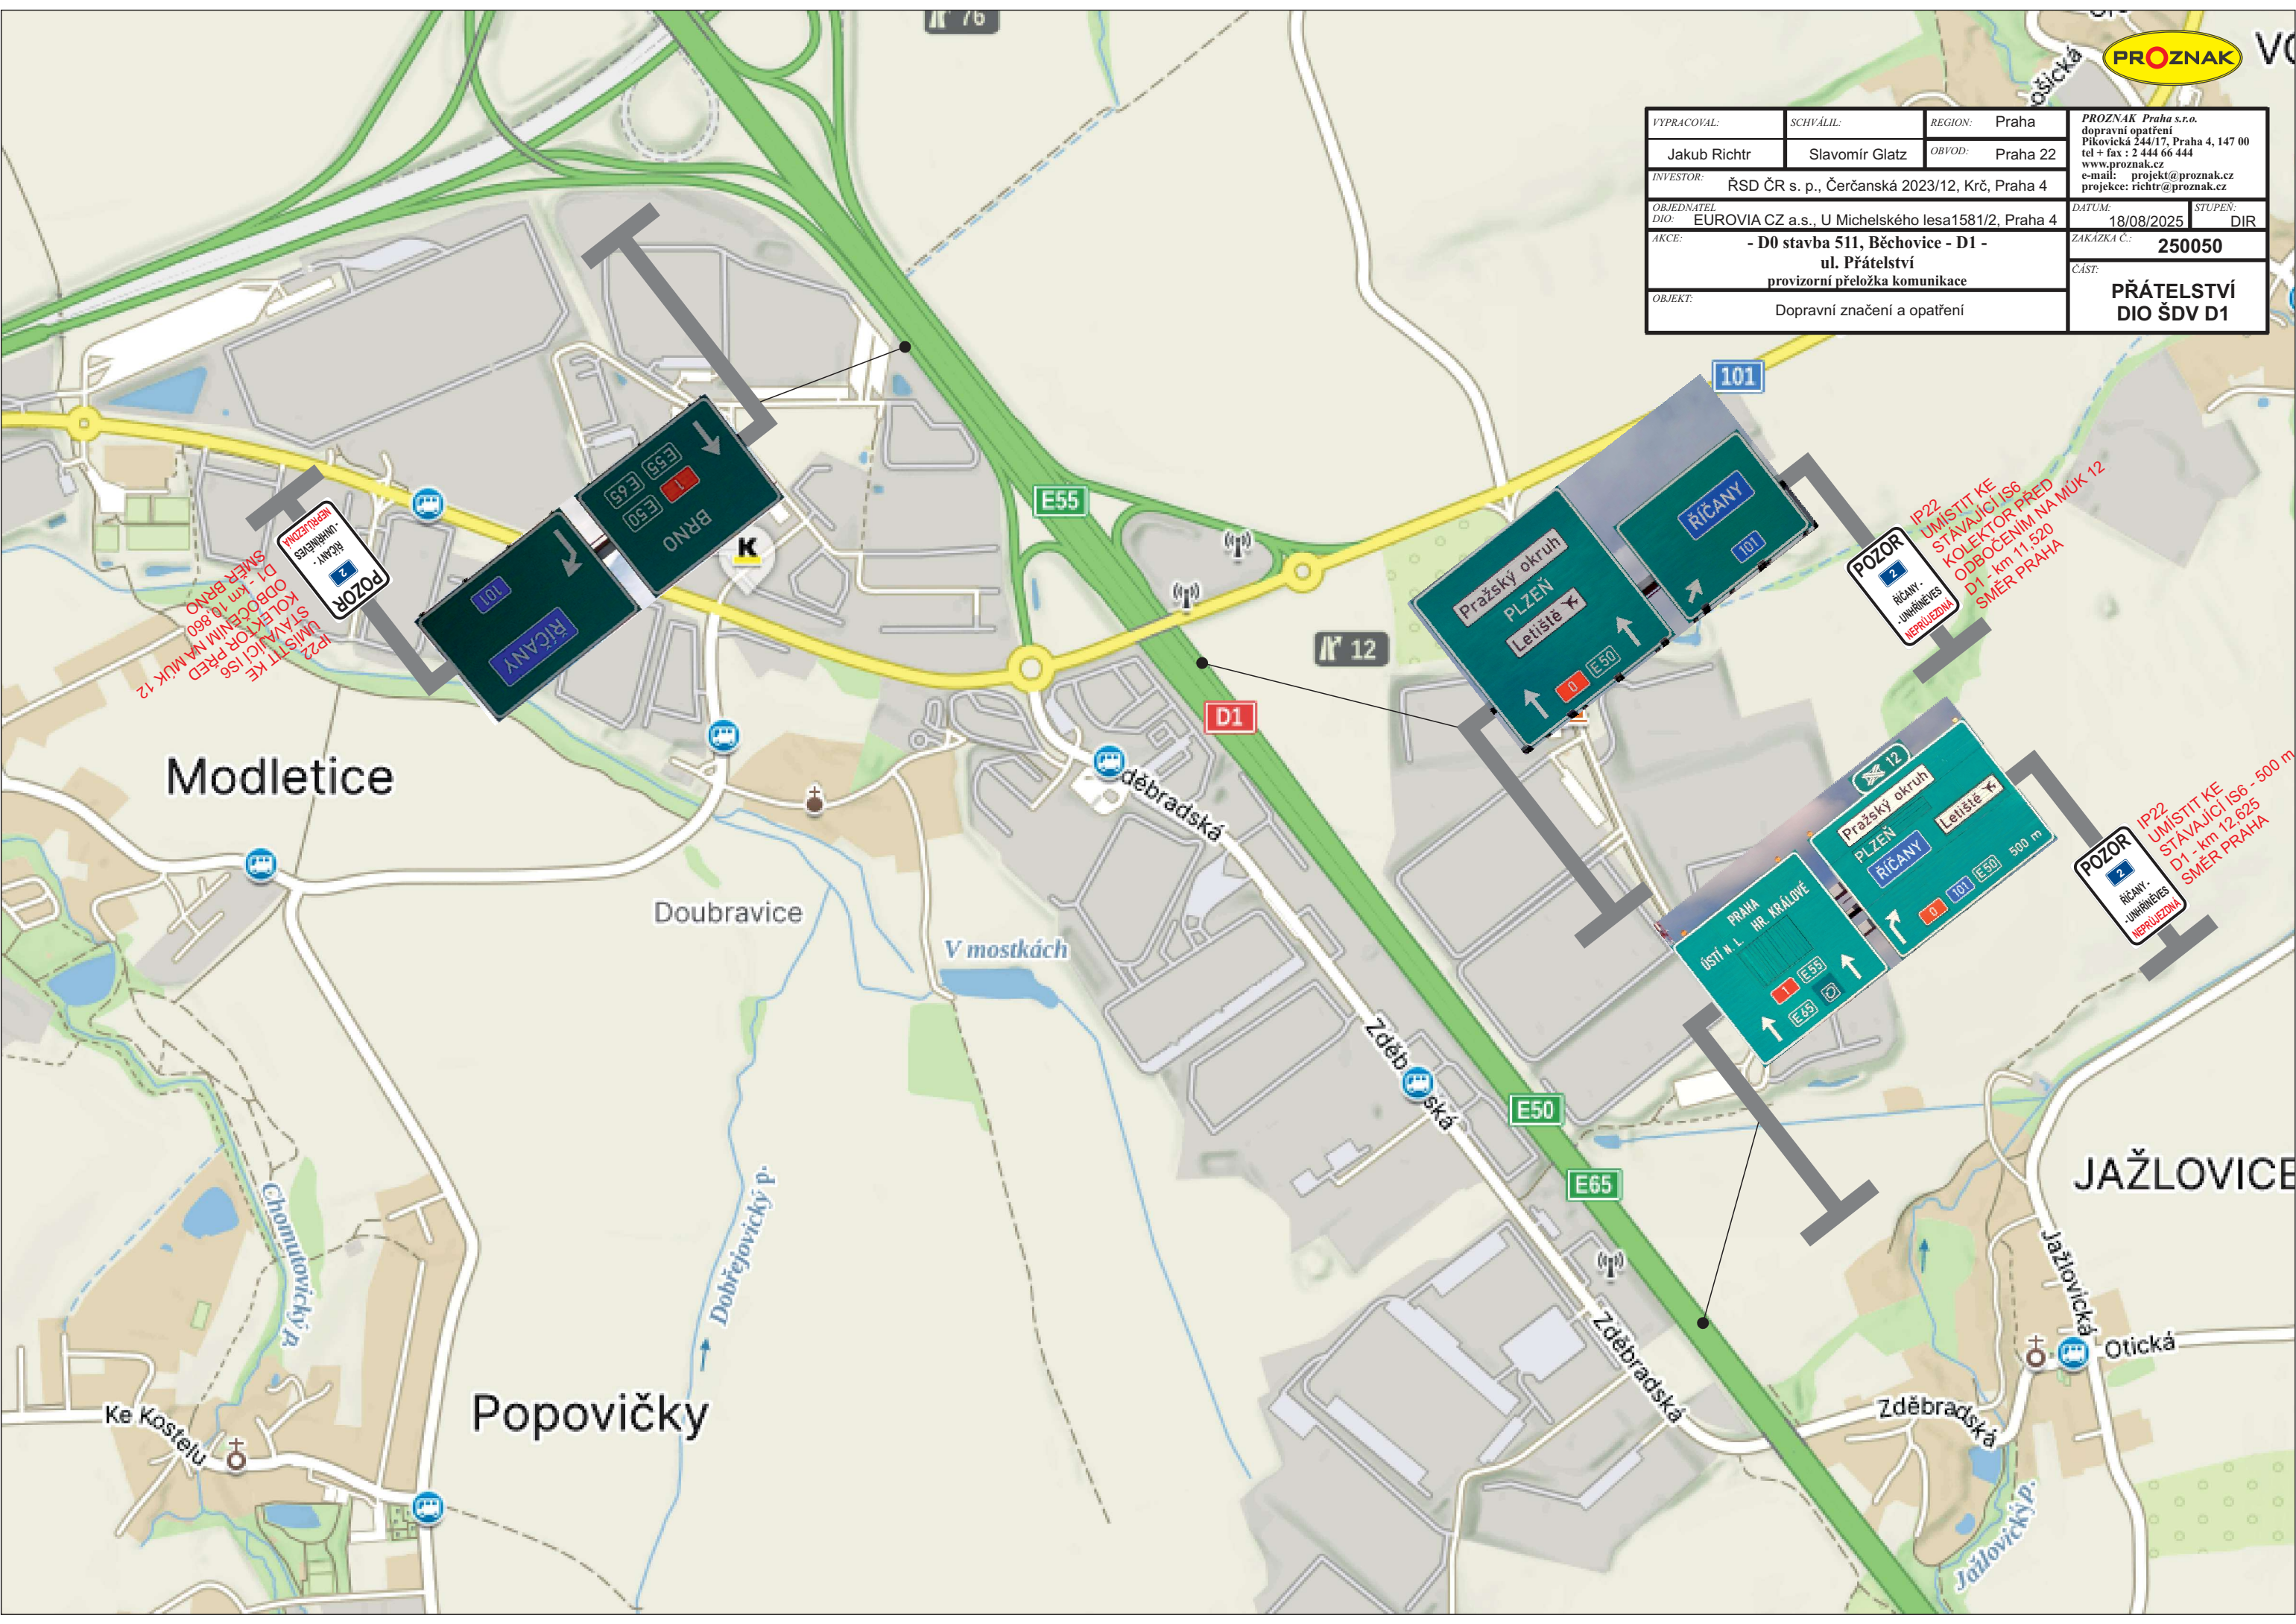

IP22
UMÍSTIT KE
STÁVAJÍCÍ IS6
KOLEKTOR PŘED
ODBOČENÍM NA MUK 12
SMĚR BRNO
D1 - km 10,860

IP22
UMÍSTIT KE
STÁVAJÍCÍ IS6
KOLEKTOR PŘED
ODBOČENÍM NA MUK 12
D1 - km 11,520
SMĚR PRAHA

IP22
UMÍSTIT KE
STÁVAJÍCÍ IS6 - 500 m
D1 - km 12,625
SMĚR PRAHA

Modletice

Popovičky

JAŽLOVICE

101

12

D1

E50

E65

E55

76

Doubravice

Dobřebradská

V mostkách

Zdebradská

Zdebradská

Zdebradská

Zdebradská

Jažlovická

Otická

Chomutovický p.

Dobřešovický p.

Jažlovický p.

Ke Kostelu