
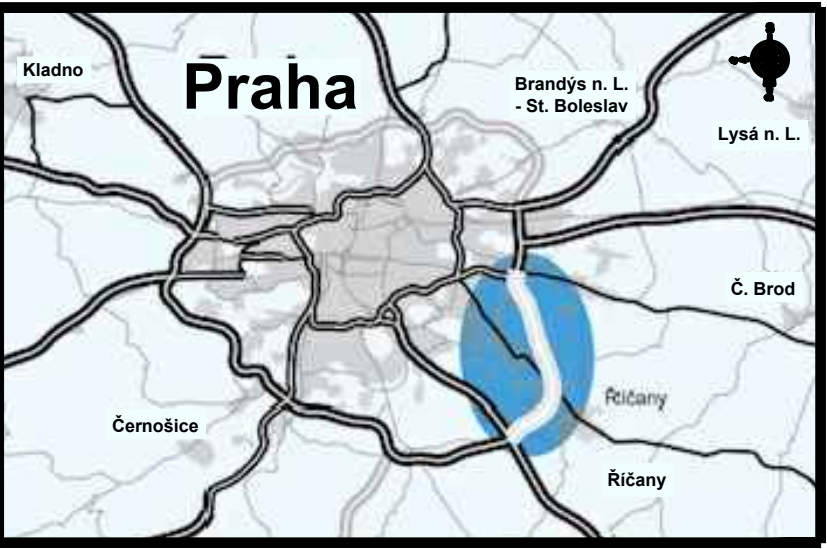


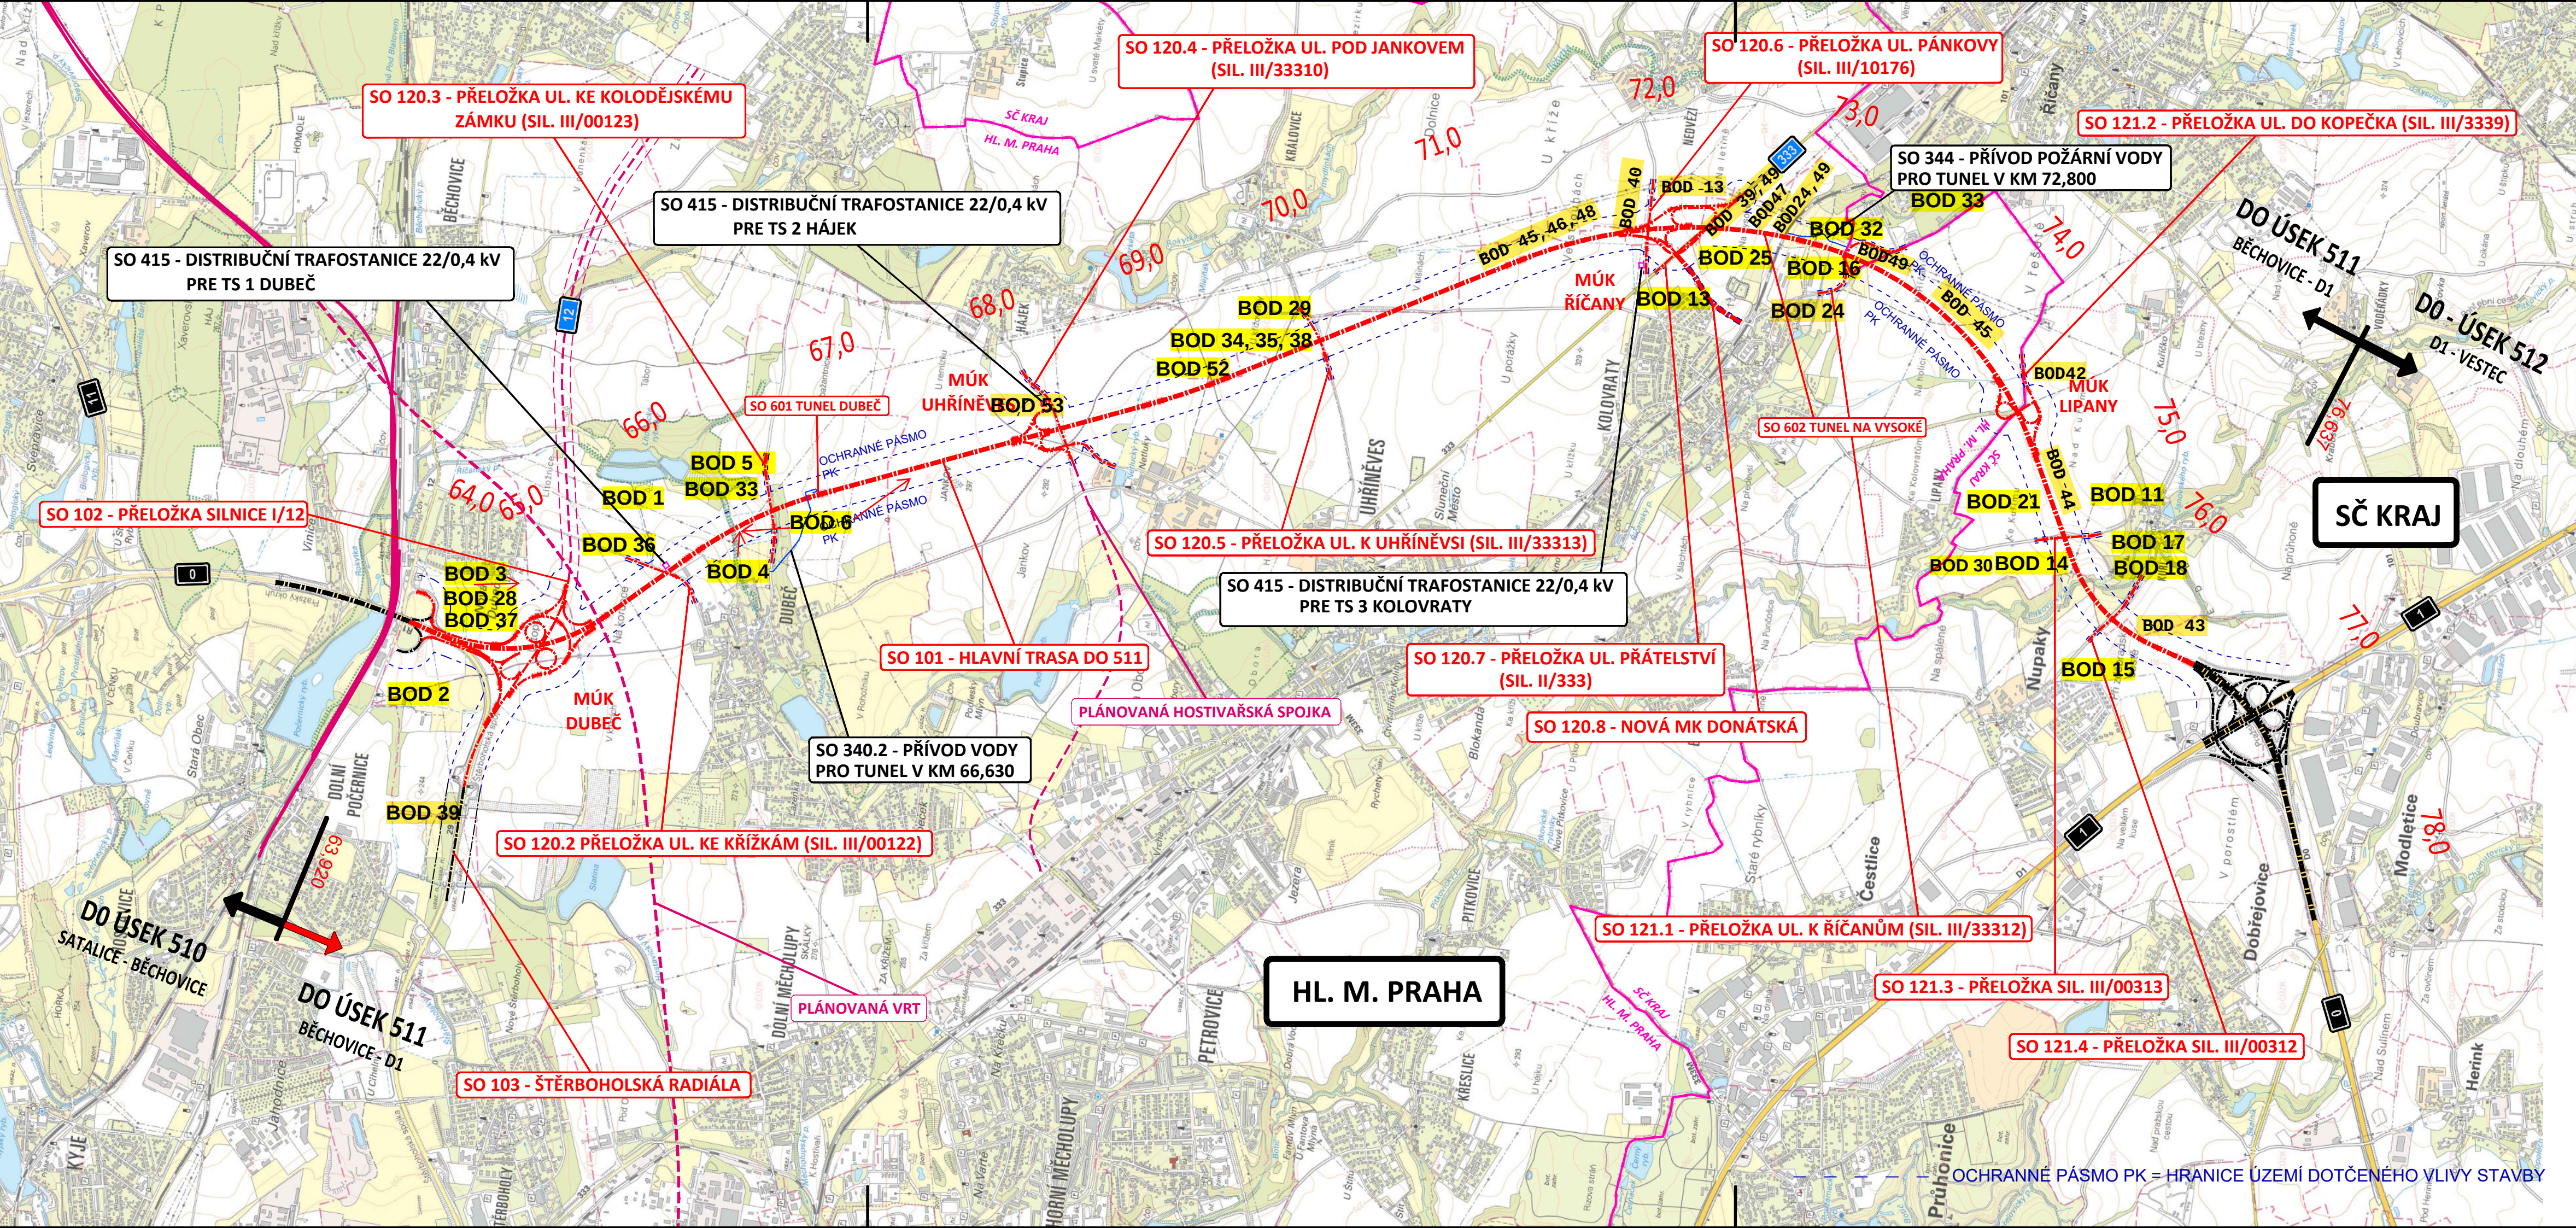

Souřadnicový systém S-JTSK, Výškový systém Bpv

Objednatel:	 ŘEDITELSTVÍ SILNIC A DÁLNIC ČR
	Na Pankraci 546/56 140 00 Praha 4 Česká republika

Zhotovitel dokumentace:	ŘSD - MAX - PD - 21		
	Vedoucí projektu: Ing. Pavel Šourek		
	Hlavní inženýr projektu: Ing. František Polák		Architekt: Ing. arch. Jan Kasl
Konzultant:	 SATRA, spol. s r.o. Pod Pekárami 878/2 190 00 Praha 9 Česká republika	Konzultant:	 AFRY CZ s.r.o. Magistrů 1275/13 140 00 Praha 4 Česká republika
Konzultant:	 Pontex, spol. s r. o. Bezová 1658/1 147 00 Praha 4 Česká republika	Konzultant:	 4roads s.r.o. Slunná 541/27 162 00 Praha 6 Česká republika

Název stavby:			
D0 stavba 511, Běchovice - D1			
Vypracoval	Ing. Viktor Nejedlý	Kód přílohy:	
Zodp. projektant	Ing. Viktor Nejedlý	202722-450-C-01-A	
Tech. kontrola	Ing. Tomáš Podroužek	Datum	10/2023
Název části:		Stupeň	PDPS
		Počet formátů	4 x A4
		Měřítko	1 : 25000
		Příloha:	Paré:
		C.1	
Název přílohy:			
SITUACE ŠIRŠÍCH VZTAHŮ			