


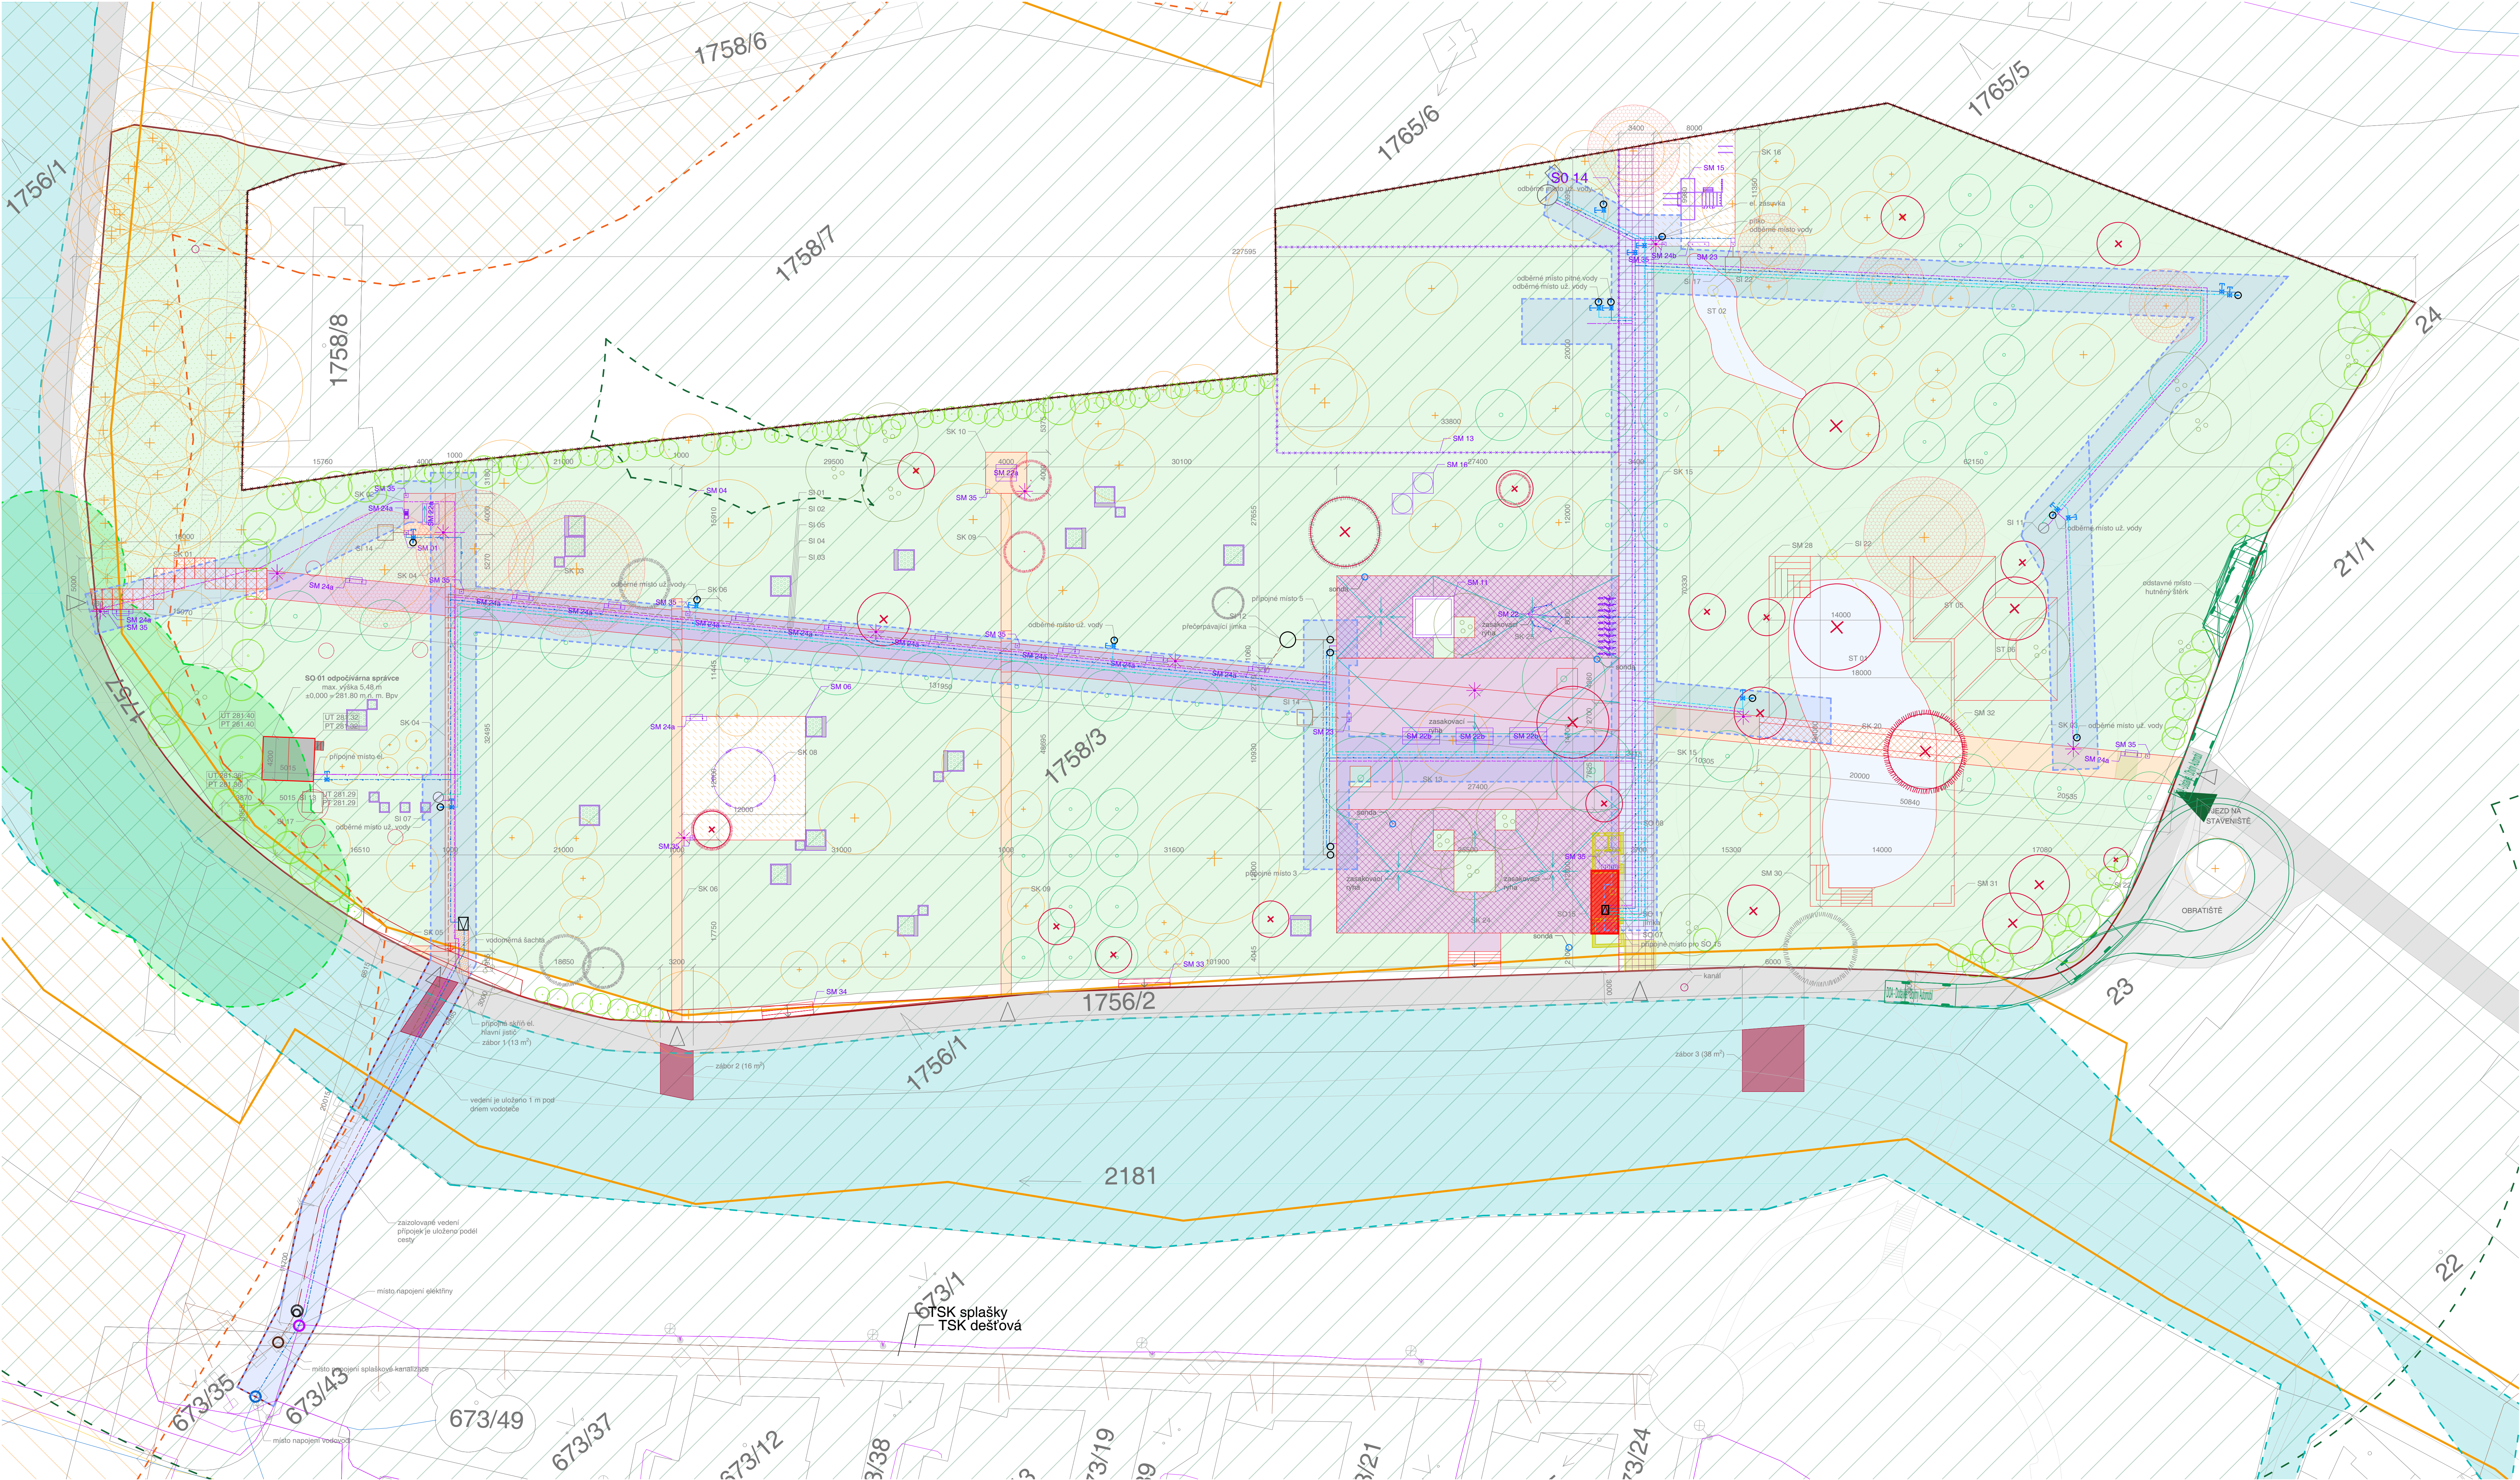

Tabulka vlastníků:	
č.p.	vlastník/právo hospodářit s majetkem
23	Výzkumný ústav živočišné výroby, v. v. i., Přátelství 815/109, Uhřetěves, 10400 Praha 10
24	Výzkumný ústav živočišné výroby, v. v. i., Přátelství 815/109, Uhřetěves, 10400 Praha 10
673/1	HLAVNÍ MĚSTO PRAHA, Mariánské náměstí 22, Staré Město, 11000 Praha 1 Svěřená správa nemovitostí ve vlastnictví obce: Městská část Praha 22, Nové náměstí 1250/10, Uhřetěves, 10400 Praha 10
673/35	HLAVNÍ MĚSTO PRAHA, Mariánské náměstí 22, Staré Město, 11000 Praha 1 Svěřená správa nemovitostí ve vlastnictví obce: Městská část Praha 22, Nové náměstí 1250/10, Uhřetěves, 10400 Praha 10
673/43	HLAVNÍ MĚSTO PRAHA, Mariánské náměstí 22, Staré Město, 11000 Praha 1 Svěřená správa nem. ve vlastnictví obce: MČ Praha 22, Nové náměstí 1250/10, Uhřetěves, 10400 Praha 10
1756/1	Česká republika/Levy České republiky, s.p., Plzeňského 1106/19, Nový Hradec Králové, 50008 Hradec Králové
1756/2	Výzkumný ústav živočišné výroby, v. v. i., Přátelství 815/109, Uhřetěves, 10400 Praha 10
1757	Výzkumný ústav živočišné výroby, v. v. i., Přátelství 815/109, Uhřetěves, 10400 Praha 10
1758/3	HLAVNÍ MĚSTO PRAHA, Mariánské náměstí 22, Staré Město, 11000 Praha 1 Svěřená správa nemovitostí ve vlastnictví obce: Městská část Praha 22, Nové náměstí 1250/10, Uhřetěves, 10400 Praha 10
1758/6	Výzkumný ústav živočišné výroby, v. v. i., Přátelství 815/109, Uhřetěves, 10400 Praha 10
1758/7	Výzkumný ústav živočišné výroby, v. v. i., Přátelství 815/109, Uhřetěves, 10400 Praha 10
1758/8	Výzkumný ústav živočišné výroby, v. v. i., Přátelství 815/109, Uhřetěves, 10400 Praha 10
1765/5	Česká republika/Levy České republiky, s.p., Plzeňského 1106/19, Nový Hradec Králové, 50008 Hradec Králové
2181	Česká republika/Povodí Vltavy, státní podnik, Holečkova 3178/8, Smíchov, 15000 Praha 5

Tabulka stavebních objektů:			
SO 01 stávající chatka	20 m ²	SK 09 cesta	54 m ²
SO 07 pův. technické zázemí	12 m ²	SK 10 zpevněná plocha - mobilní	16 m ²
SO 08 pův. hygienické zázemí	9 m ²	SK 13 hlavní zpevněná plocha	881 m ²
SO 14 pramenišť	32 m ²	SK 15 komunikace pojízdná	213 m ²
SO 15 technologický domek	15 m ²	SK 16 zpevněná plocha - workoutové hřiště	64 m ²
SM 01 gril		SK 20a/ka 45 m ²	
SM 04 stolička		SK 24 vedlejší zpevněná plocha	168 m ²
SM 06 houpačka		SK 25 vedlejší zpevněná plocha	104 m ²
SM 11 pískoviště		ST 01 vodní prvek	284 m ²
SM 12 trampolína		ST 02 vodní prvek - malý	48 m ²
SM 13 ohrazení KZ		ST 05 terénní úprava "sopka"	86 m ²
SM 15 workoutové hřiště		ST 06 terénní úprava "sopka"	92 m ²
SM 22 piknikový stůl		SI 01 rozvod elektro	472 m
SM 24 lavička		SI 02 rozvod vodovod	504 m
SM 25 vyvýšený záhon malý		SI 03 rozvod kanalizace	152 m
SM 26 vyvýšený záhon velký		SI 04 rozvod studijní vody	225 m
SM 27 vyvýšený záhon velký s lavicí		SI 05 rozvod užitkové vody	243 m
SM 28 schody VP	16 m ²	SI 06 dešťová kanalizace	135 m
SM 30 schody VP	18 m ²	SI 07 studna	
SM 31 žilka	3 m ²	SI 11 studna	
SM 32 obědňák	6 m ²	SI 12 předčerpávací jímka	
SM 33 schody - dřevěné pražce		SI 13 vskakovací jímka - SO 01	
SM 34 schody - dřevěné pražce		SI 14 vskakovací jímka - SM 01 gril	
SM 35 odpadkové koše		SI 17 vskakovací těleso	
SK 01 zpevněná plocha "apendix"	37 m ²	SI 18 osvětlení - lampy	17 ka
SK 02 zpevněná plocha - ořivovací místo	16 m ²	SI 19 přípojka elektro	43 m
SK 03 komunikace pojízdná	488 m ²	SI 20 přípojka vodovod	51 m
SK 04 cesta	41 m ²	SI 21 přípojka kanalizace	46 m
SK 05 vstup	14 m ²	SI 22 nevyužívaná dešťová kanalizace	
SK 06 cesta	53 m ²		
SK 08 zpevněná plocha - houpačky	64 m ²		

Legenda:

- hranice řešeného území
- stávající SO
- nové SO
- bourané SO
- nový mobilní
- ohrazení
- vstup na pozemek
- vjezd na stavenišť
- účelová komunikace "cyklostezka"
- vodní plocha
- vegetační úpravy

ochranná pásma:

- ochranné pásmo památných stromů
- ochranné pásmo lesa
- přírodní park Říčanka
- aktivní zóna záplavového území
- UES
- nové ochranné pásmo TI
- dotčené ohrazení části pozemku určeného k plnění funkcí lesa

povrchy zpevněných ploch:

- zpevněná dlažba s konstrukční zajištěnou spárou 30 mm
- pojezdová mlát
- pochozí mlát
- pochozí mlát s výztuhou
- pochozí asfalt
- pochozí EPDM
- pochozí poronozdravá lávka

vegetační úpravy:

- ochranné pásmo stromu
- navrhované kácení stromů/keřů skupina
- stávající strom
- navrhovaný strom
- navrhovaný vícekeř/keř

Poznámky:

- Pro vegetační úpravy byla vypracována samostatná dokumentace, viz část D.2.1
- Pro umělé vodní prvky přírodního charakteru byla vypracována samostatná dokumentace, viz část D.2.2
- SM 13 - ohrazení KZ - Jedná se o již realizovaný stavební objekt, který byl umístěn bez přesného zaměření. Během stavby je nutné ho zaměřit. Pokud by ohrazení KZ zasahovalo do úprav s výšší prioritou, tj. veškeré vegetační úpravy část D.2.1, zpev. kom. SK 15, trampolína SM 16 a pískoviště SM 11, je nutné ho přemístit. Hranice k plotu pro údržbu parku SO 14, nemají být vymezena přesně podle situace, ale je nutné upravit výkres D.1.1.b.so14 s ohrazením a bránou.

odborné vyřízení na pozemku probíhá za dozoru architekta
uvedená dokumentace nenahrazuje výrobní dokumentaci
před započatím výroby všechny rozměry ověřit na stavě
případně nesrovnalosti je nutné konzultovat s architektem

Otevřené zahrady Uhřetěves

místo objednatele	pozemek 1758/3 v kat. území Uhřetěves MČ Praha 22
autorizace zpracovatel	Ing. arch. Jiří Hanzlík, ČKA 776 Dip. Arch. Kristof Hanzlík MgA. Michal Liska, MgA. Tereza Scheibová Ing. arch. Denisa Dolanská
kontakty	mail@colcol.cz KH +420 777 262 155

účel	dokumentace provádění stavby
datum	02.03.2025
výkres	C.2
mřížko	1:250 (3xA2)
obsah	Koordináční situční výkres

architektonické a stavební technické řešení