



NADHLED

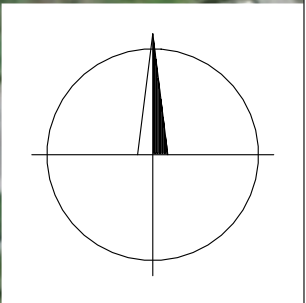


LOKALITA

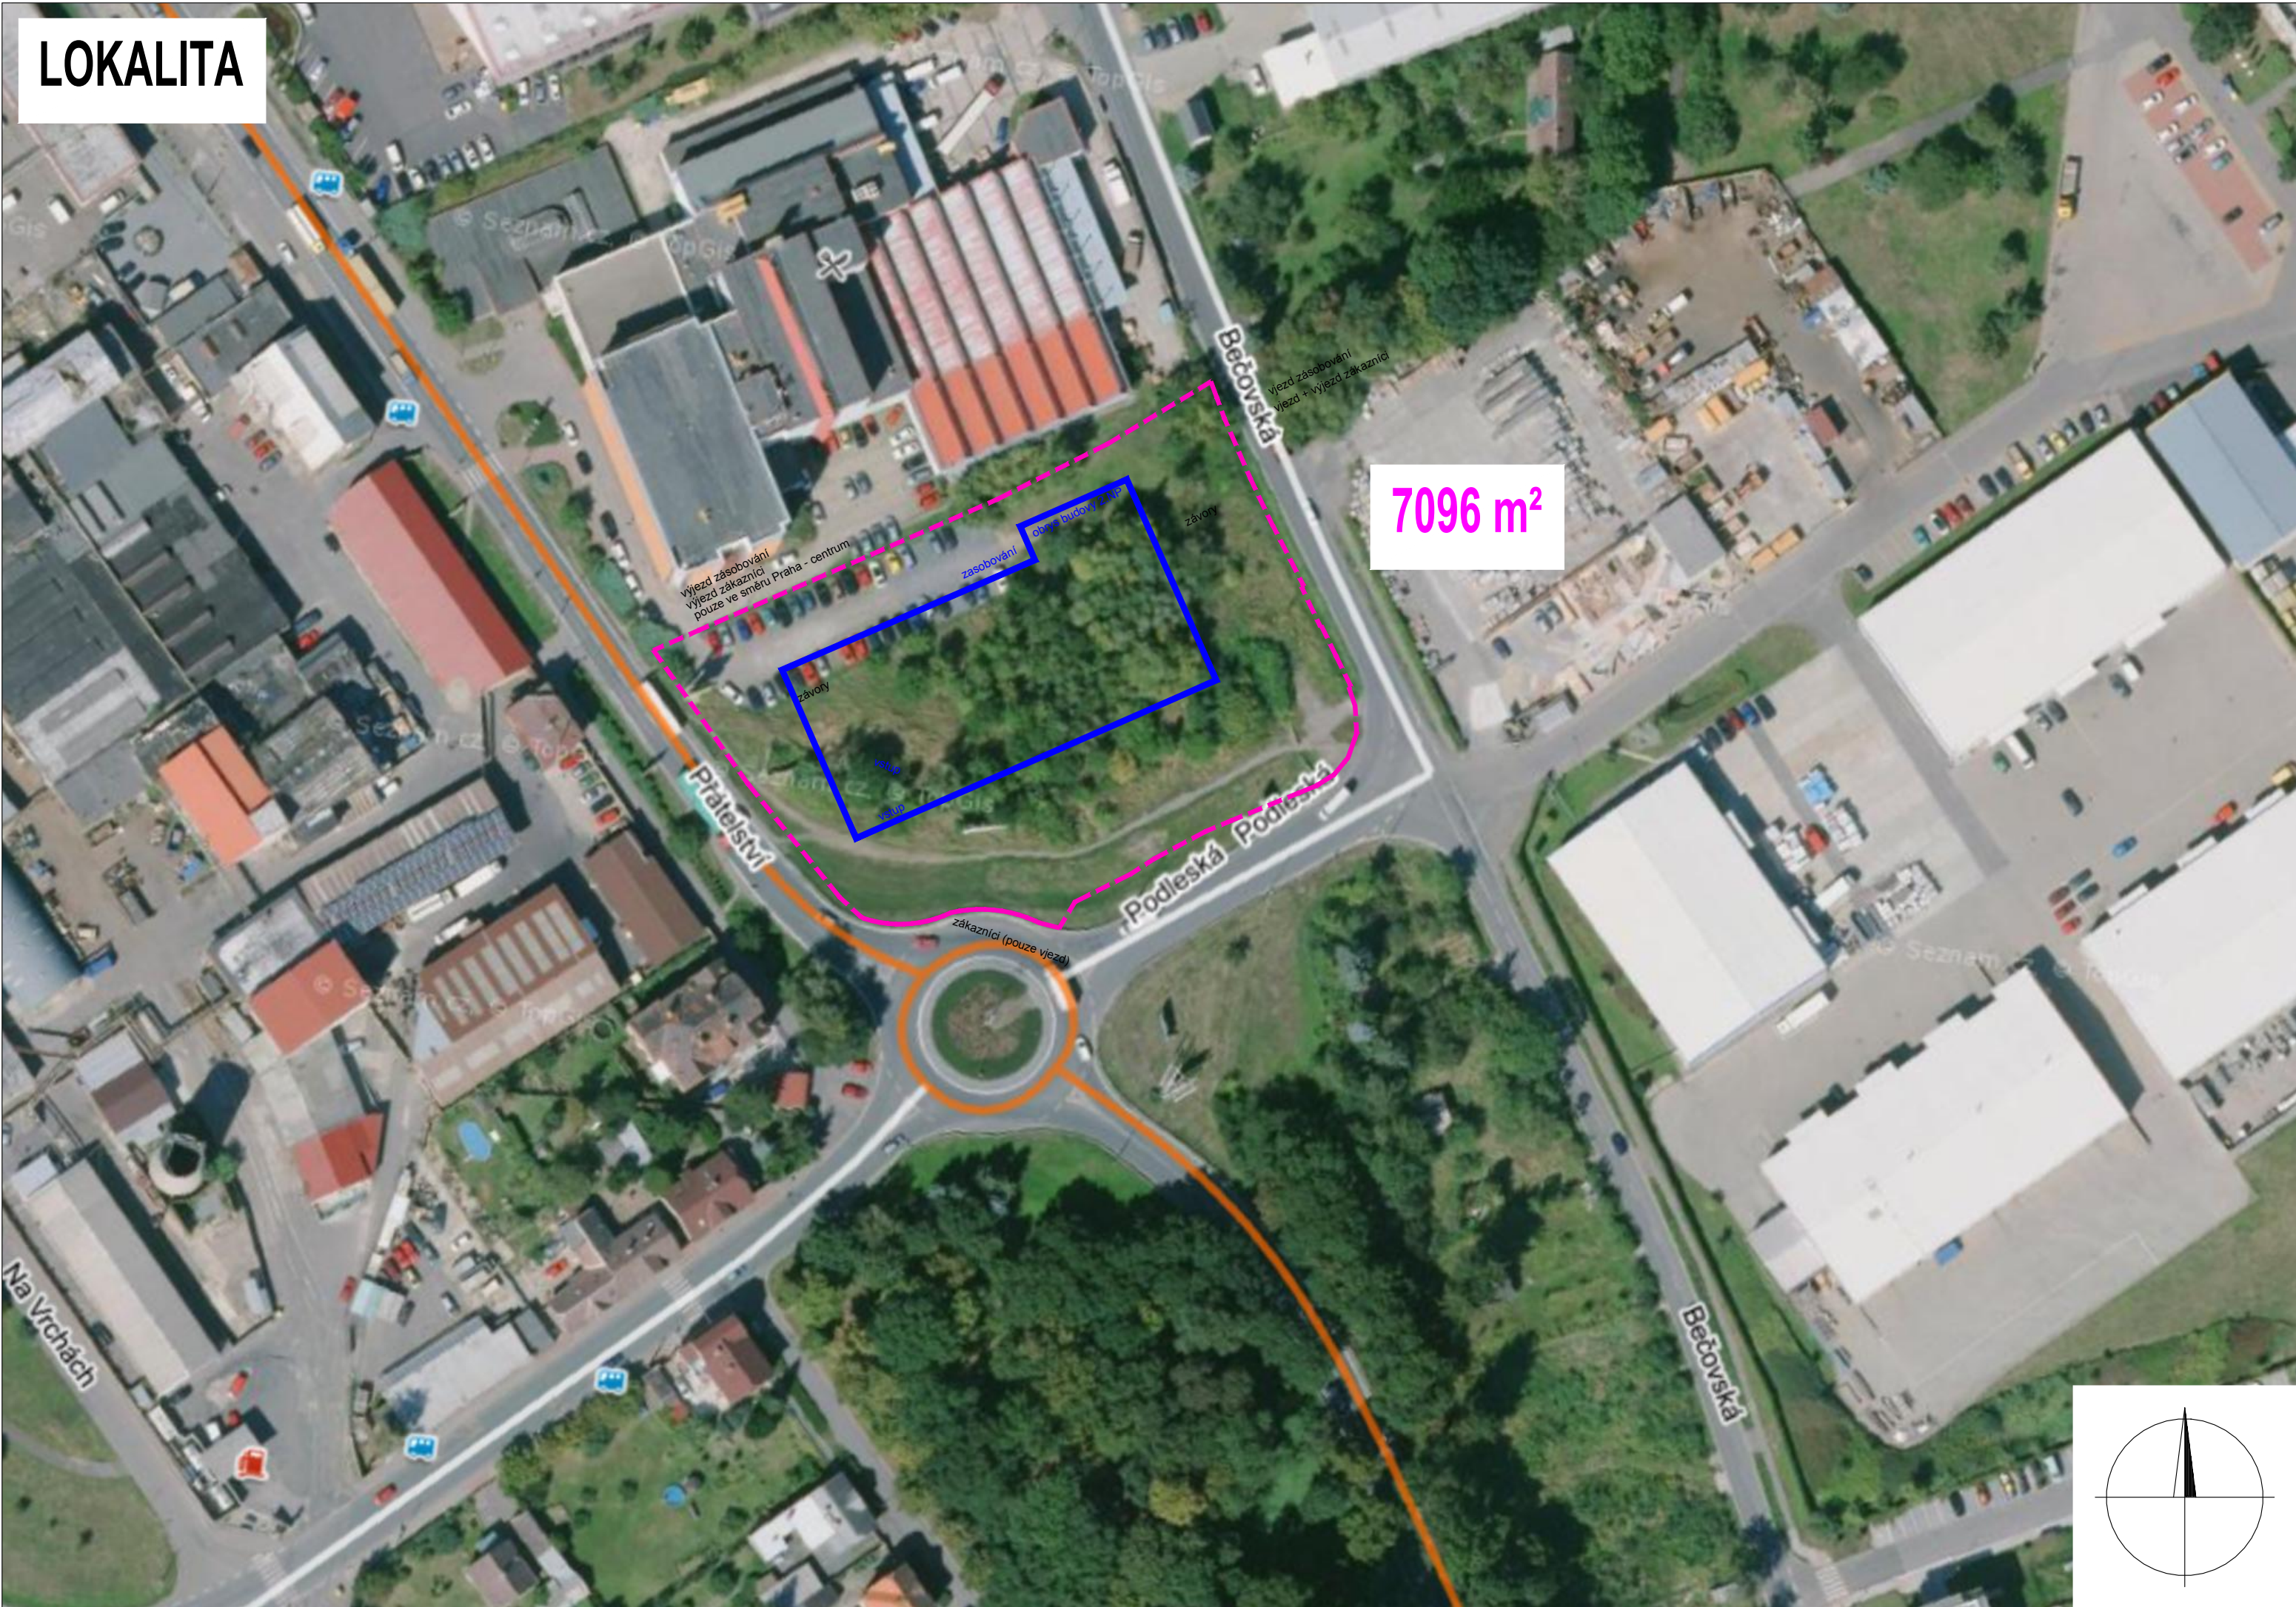


AREÁL


7096 m²

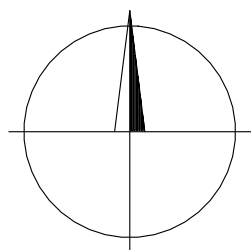


SITUACE

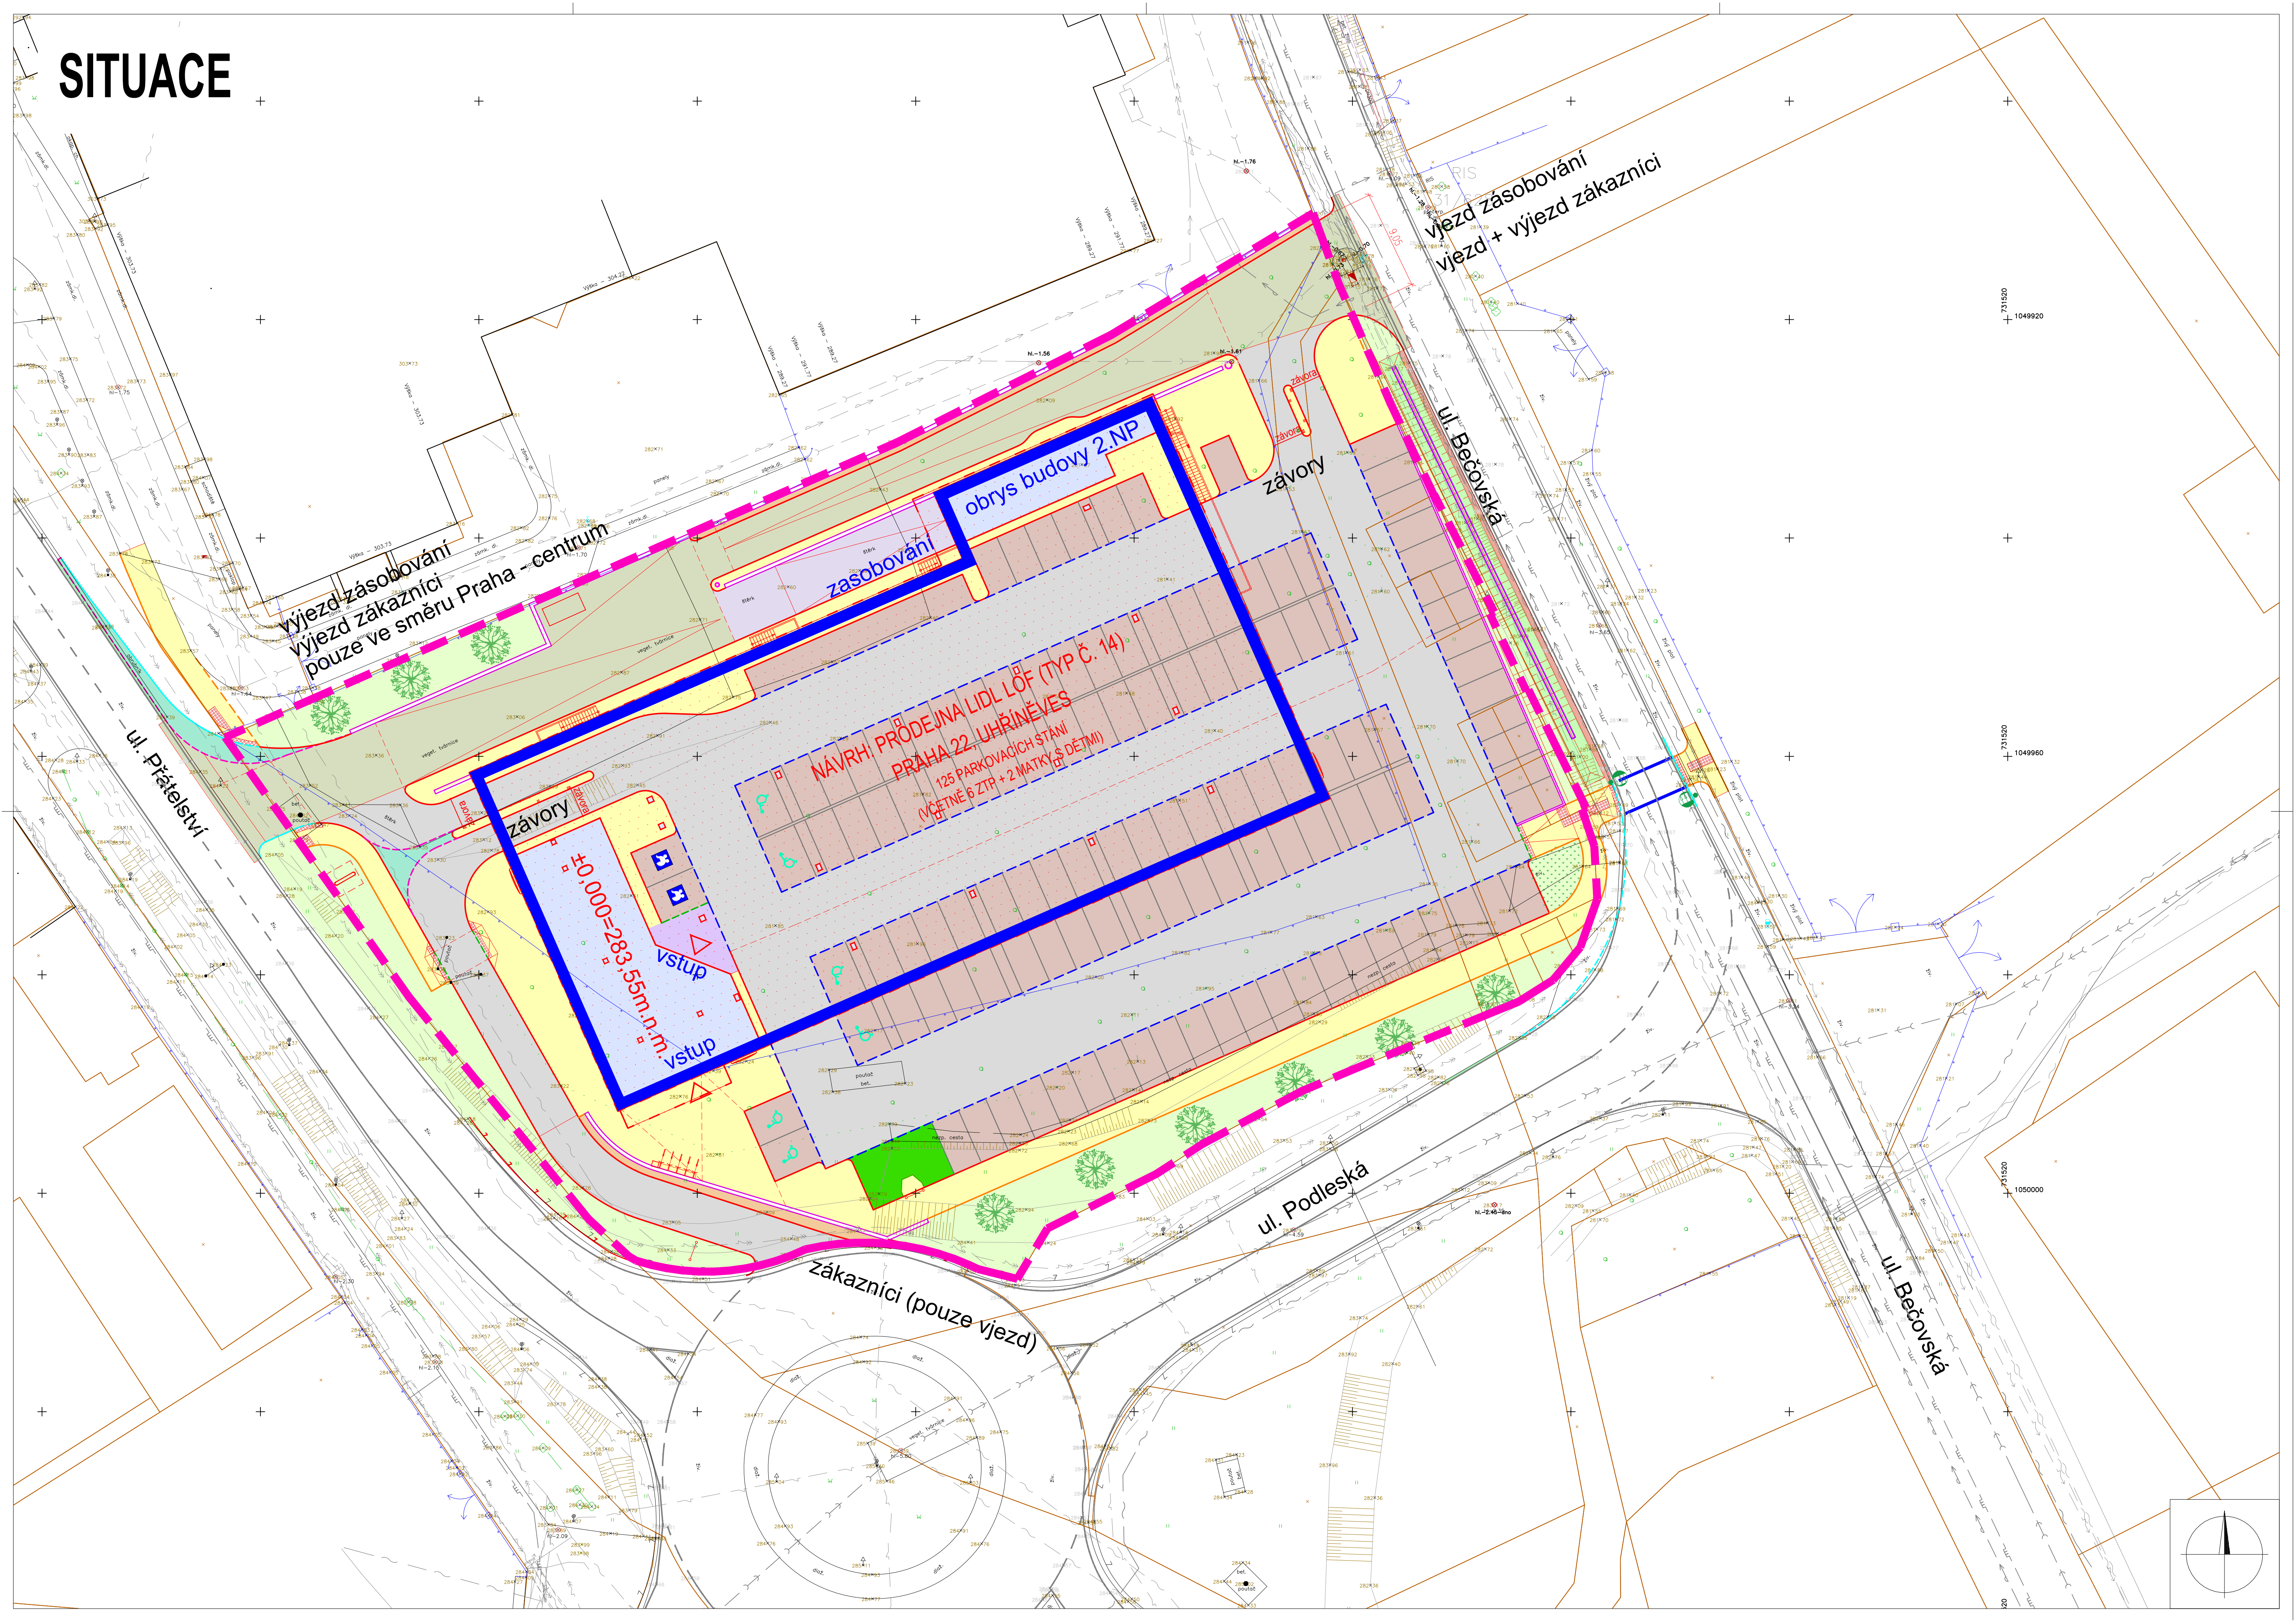


DOPRAVA

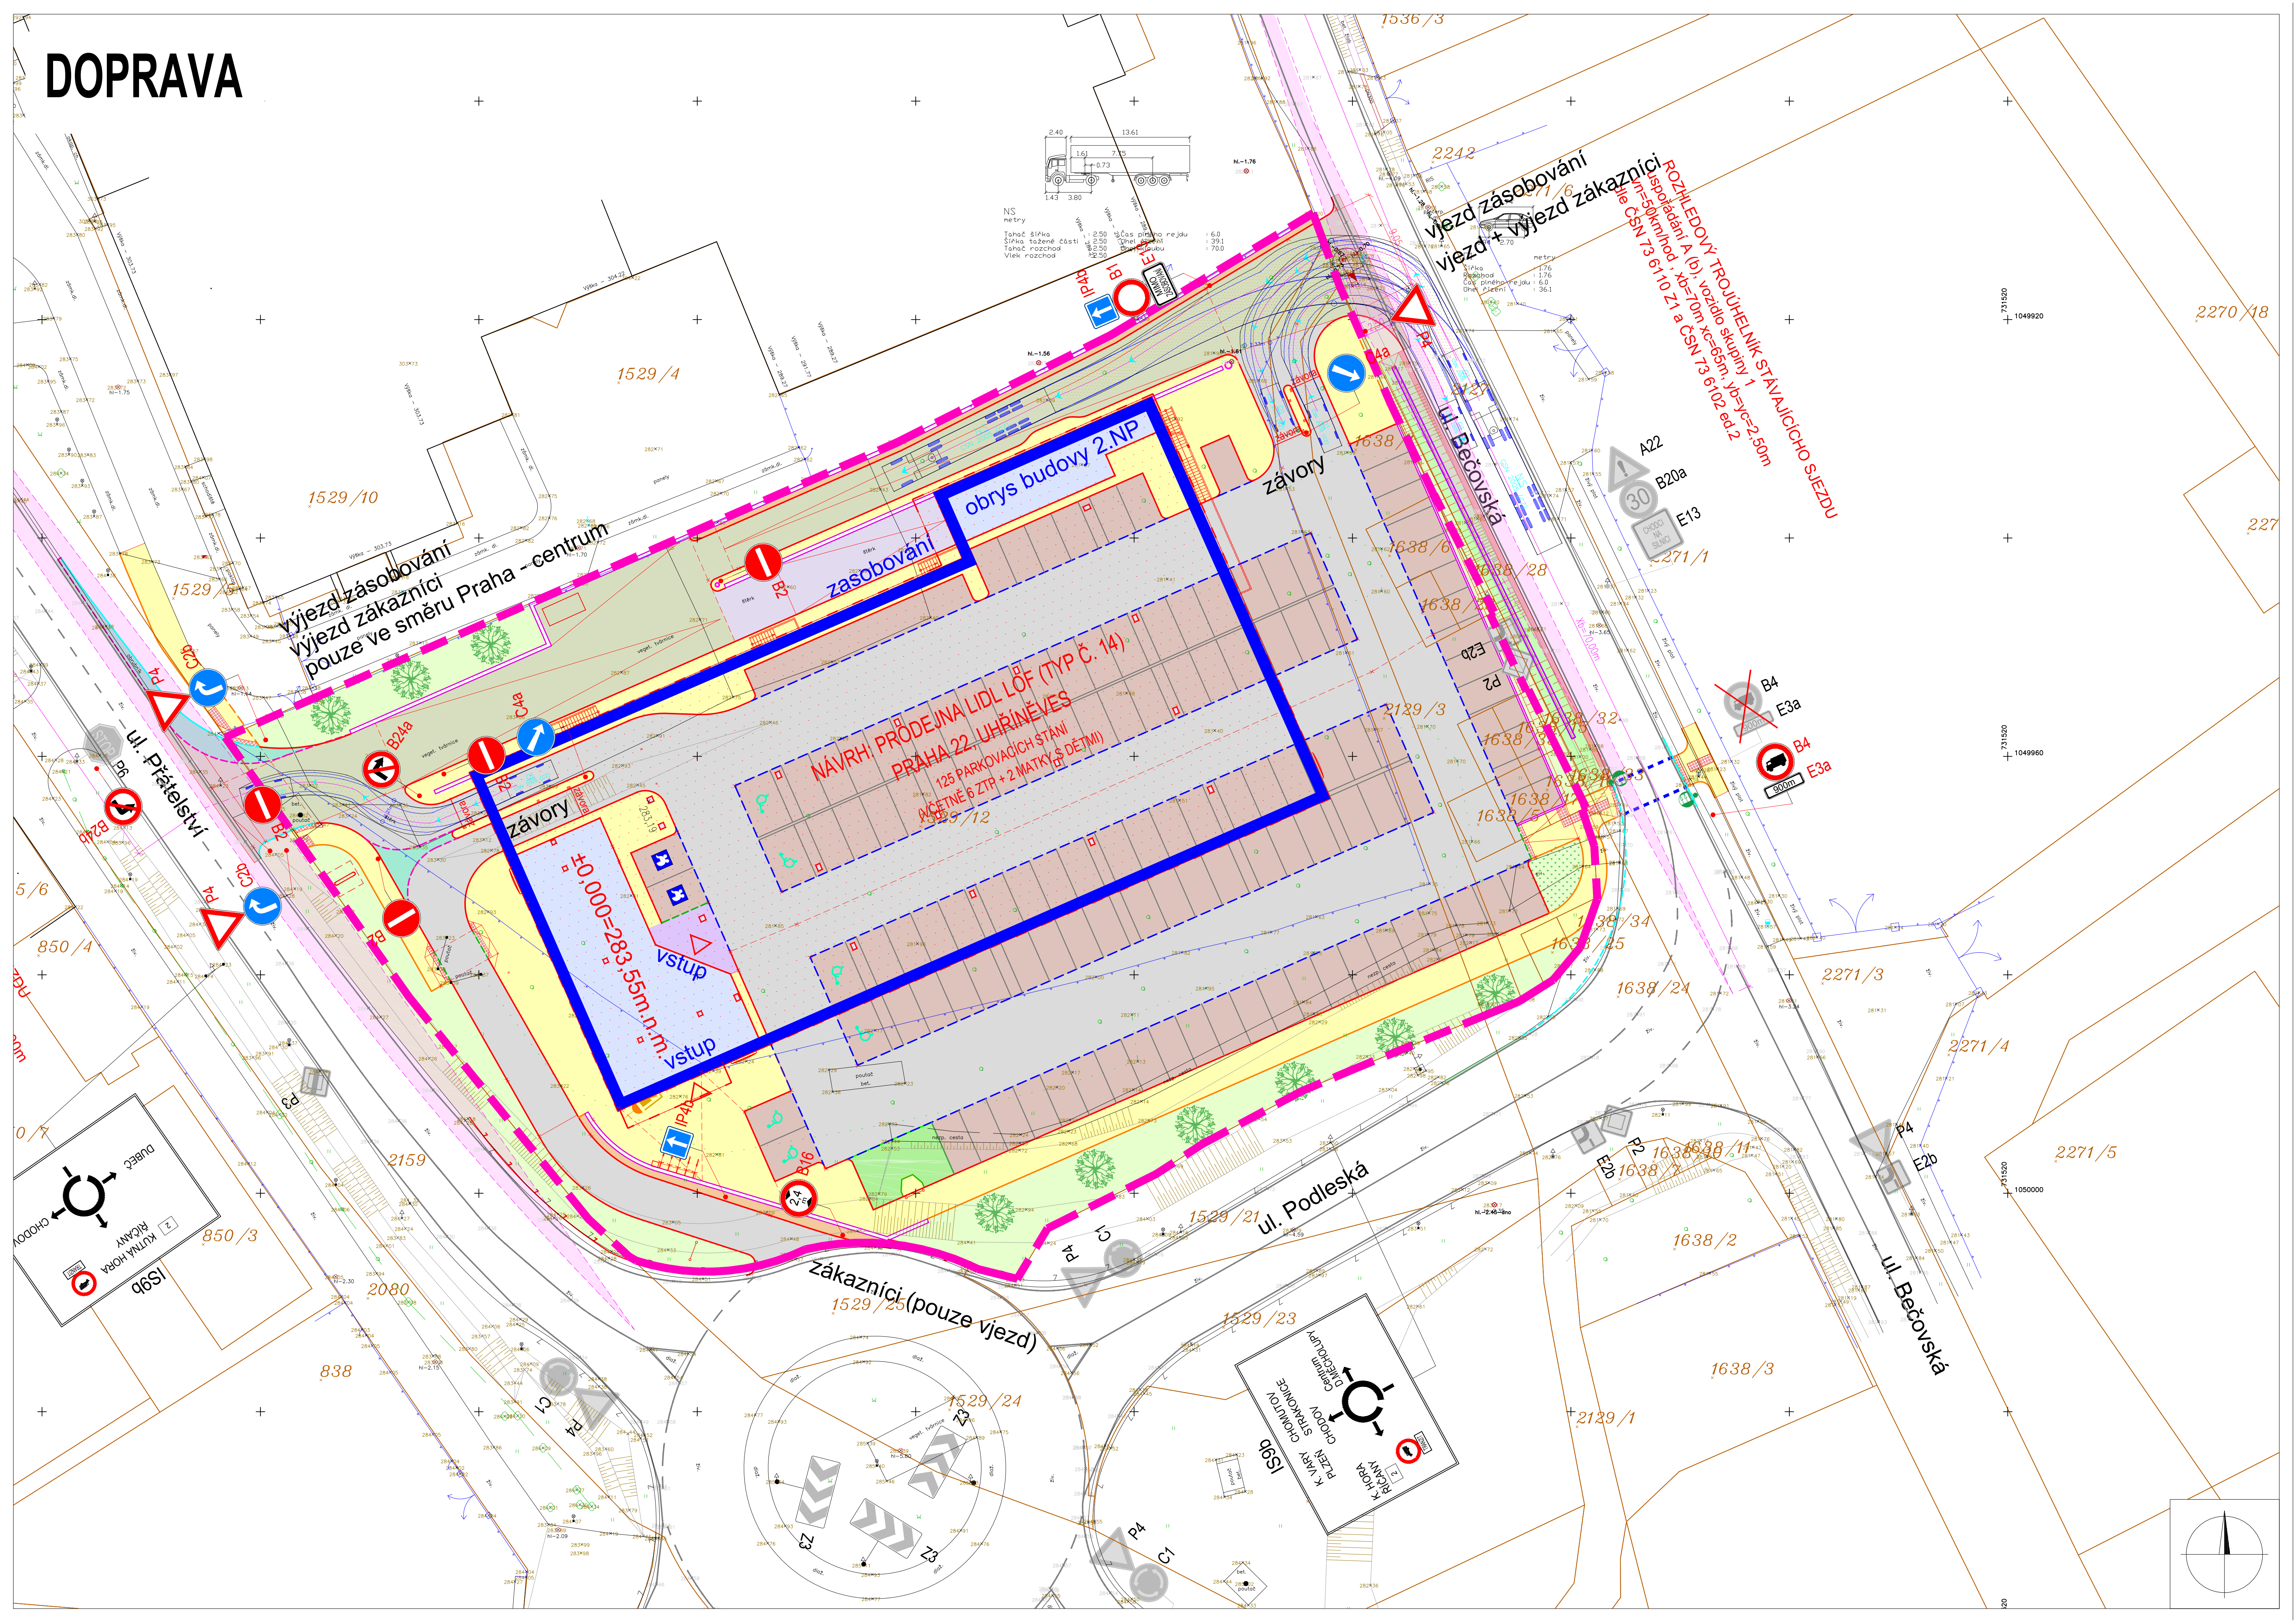


SÍTĚ

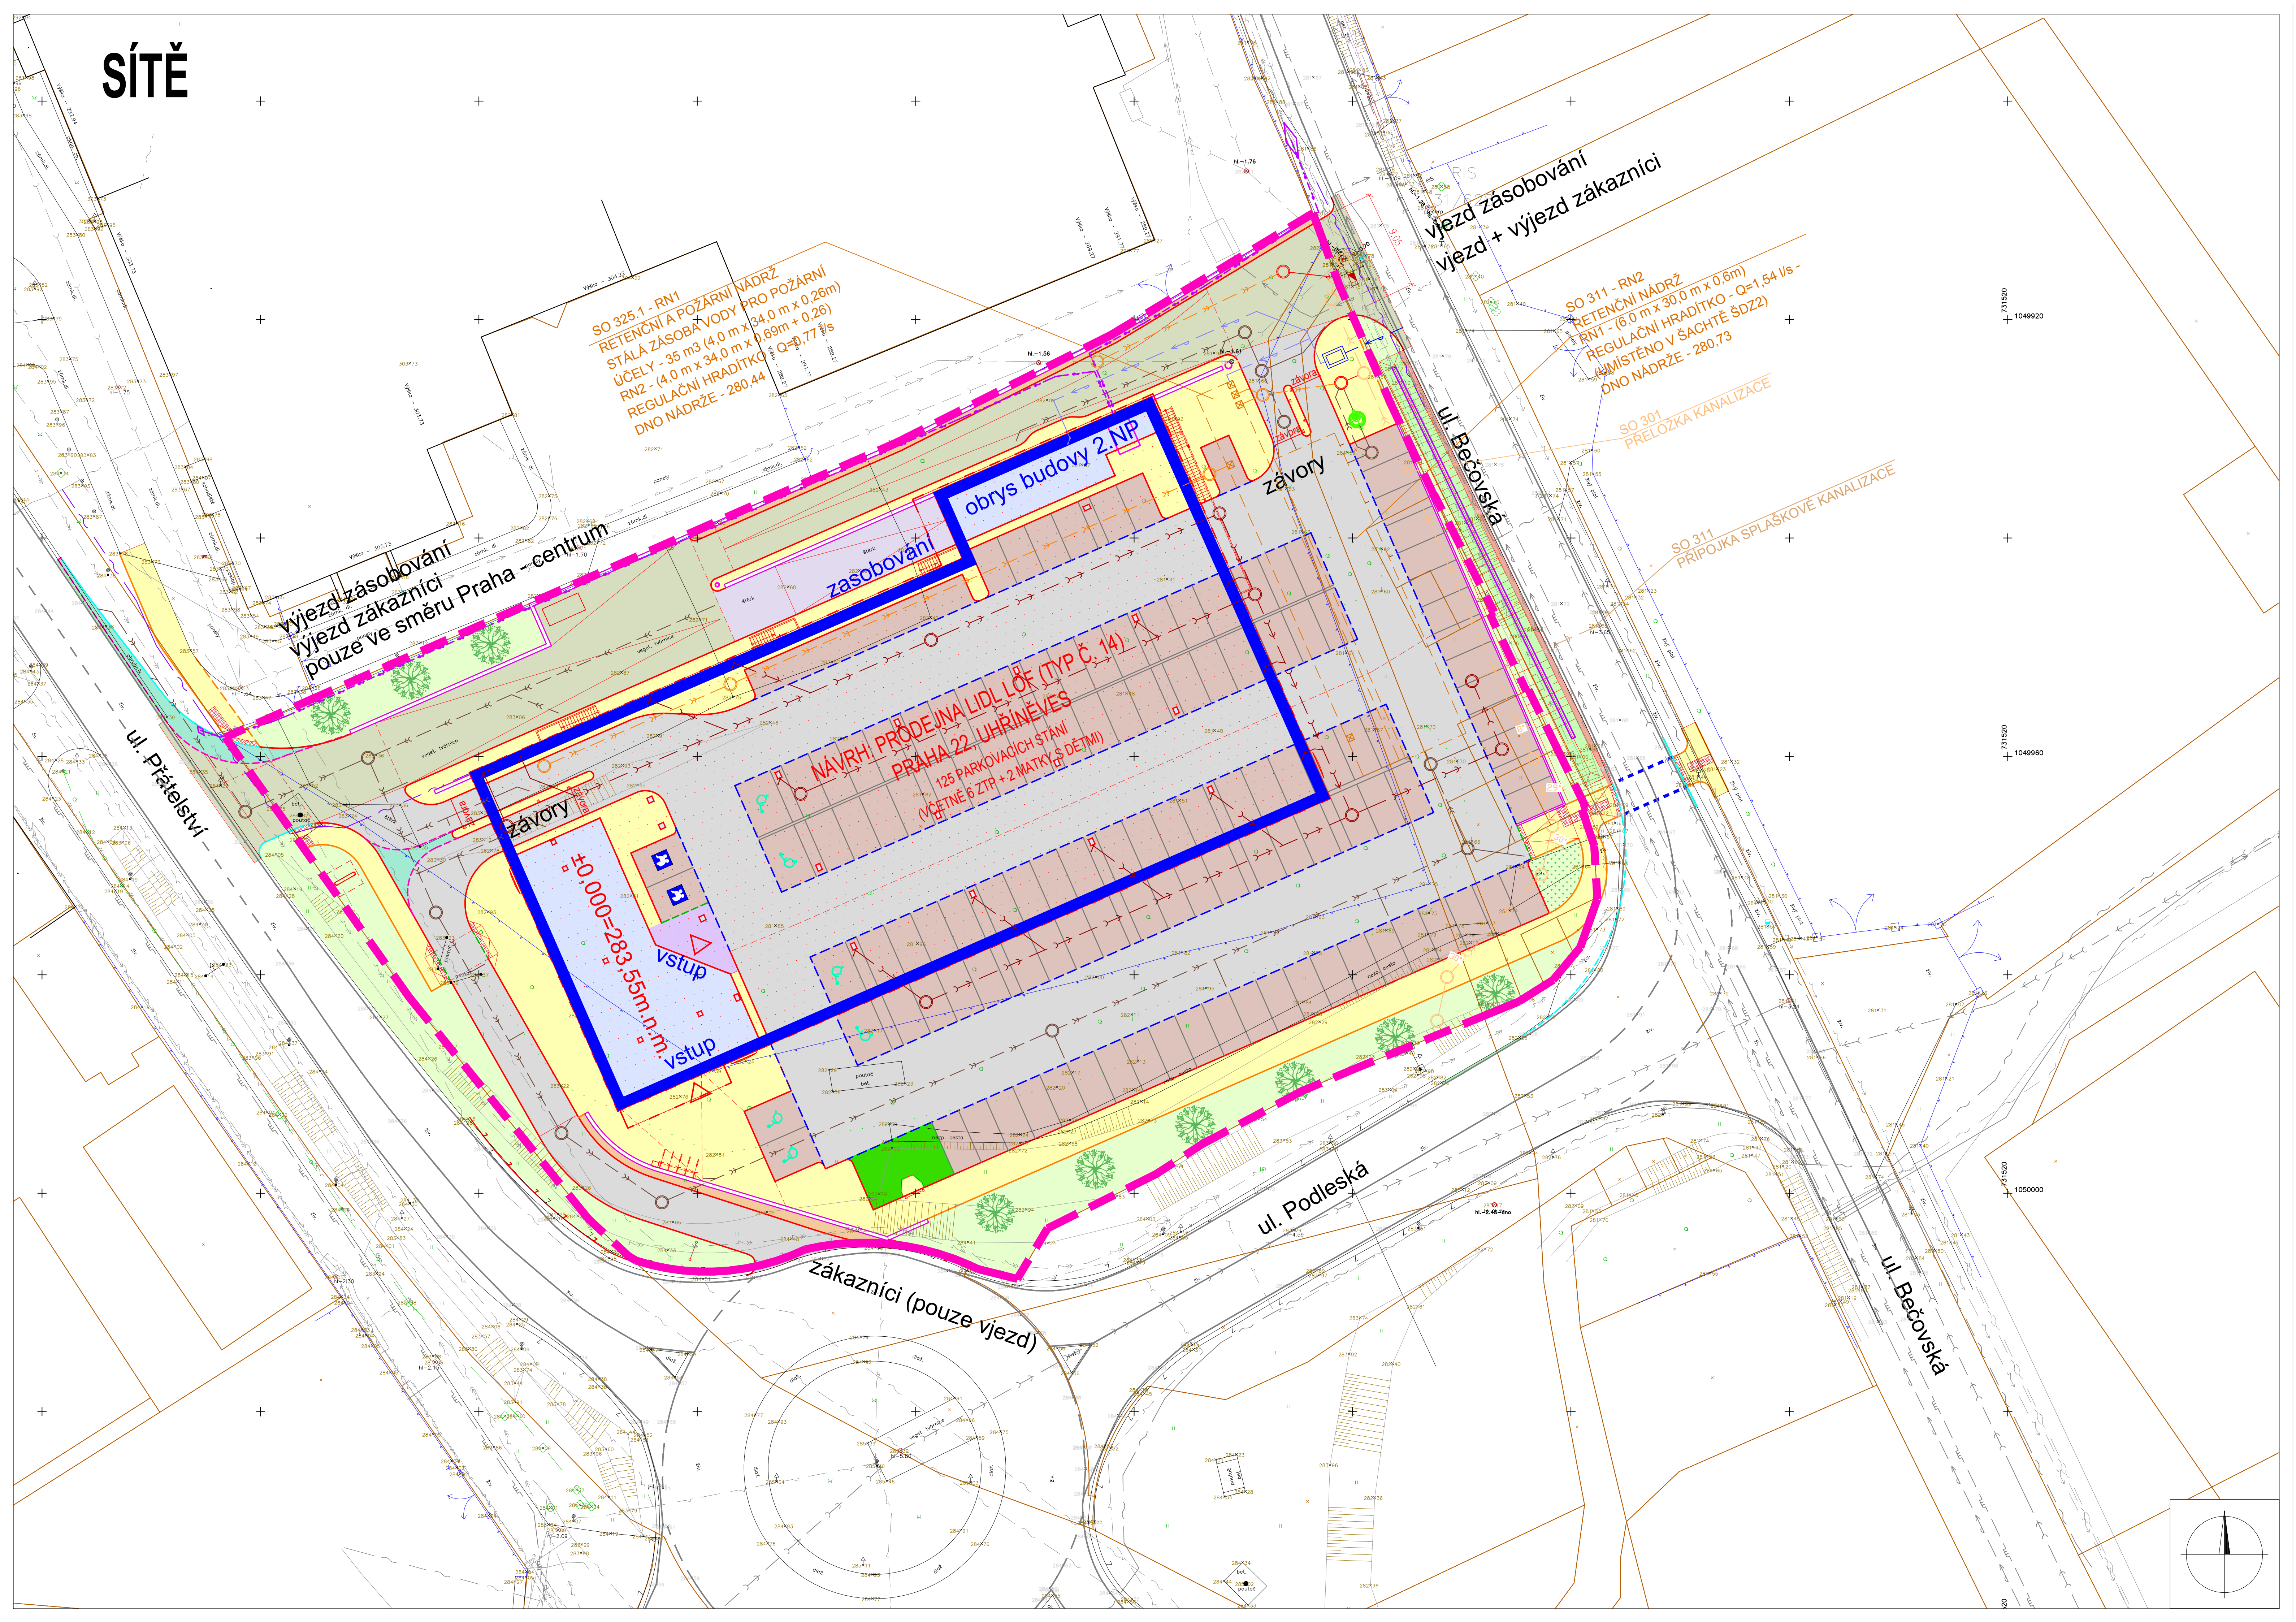

PŪDORYS 1NP

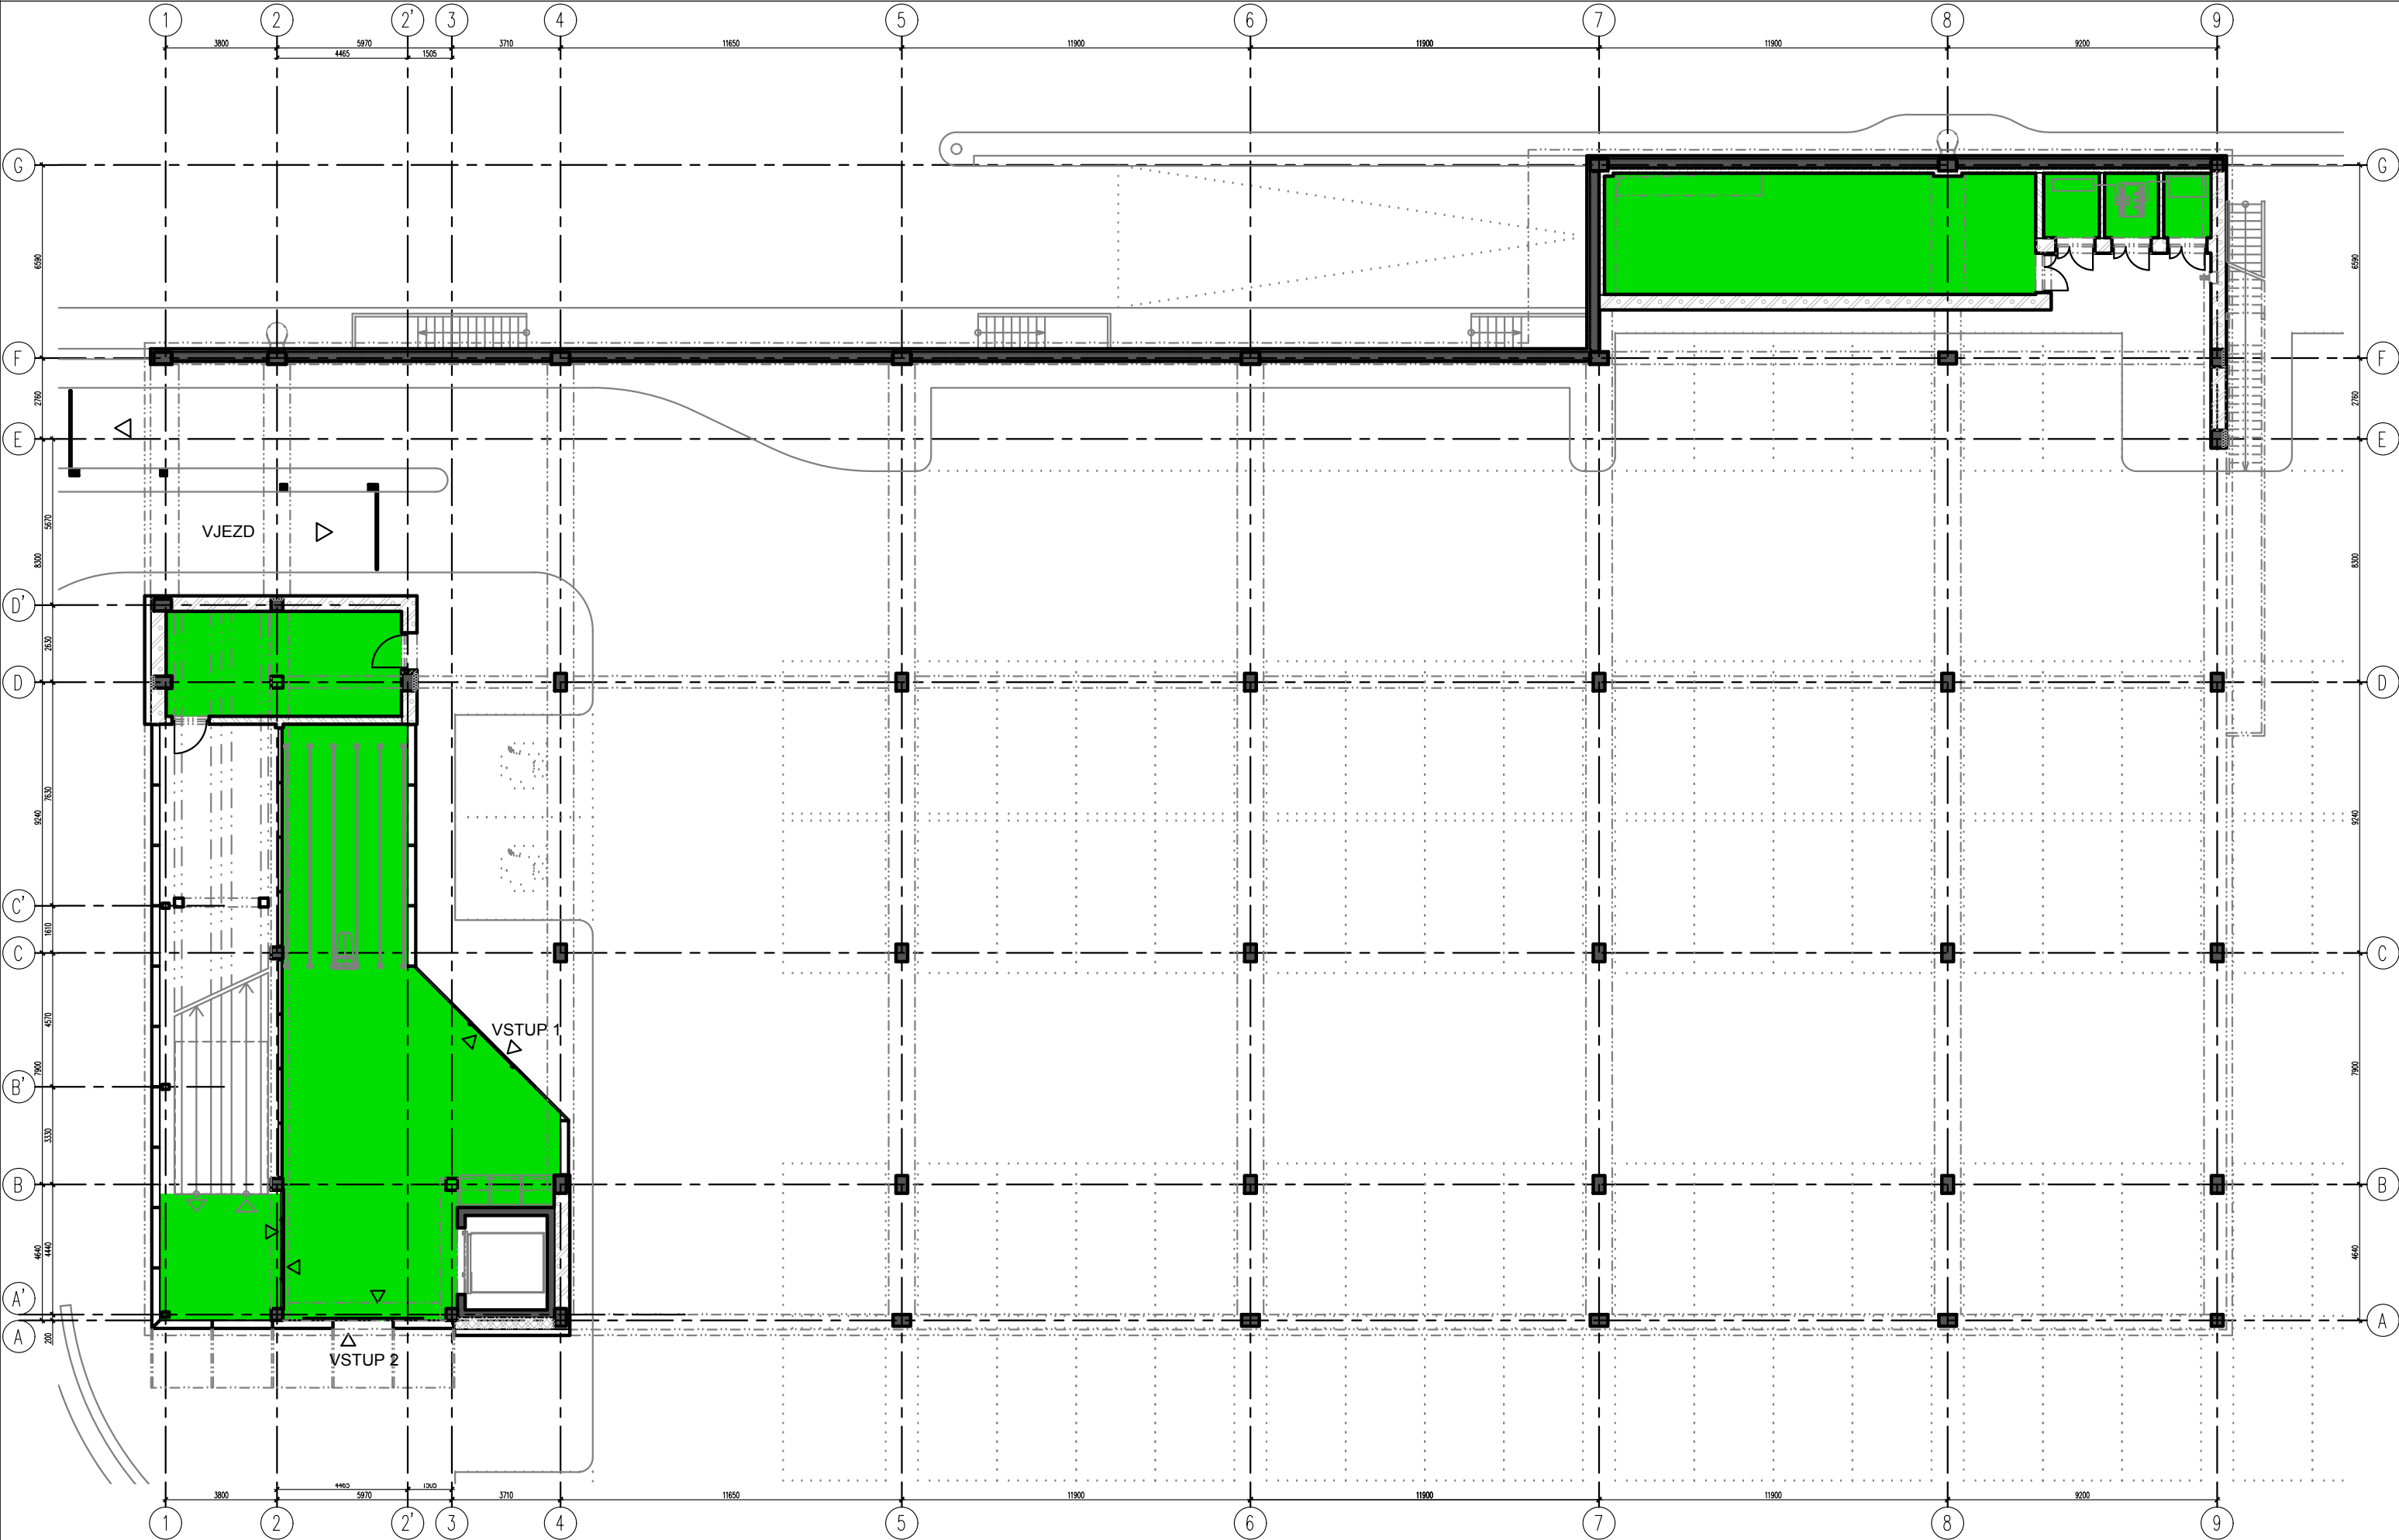

PŪDORYS 2NP

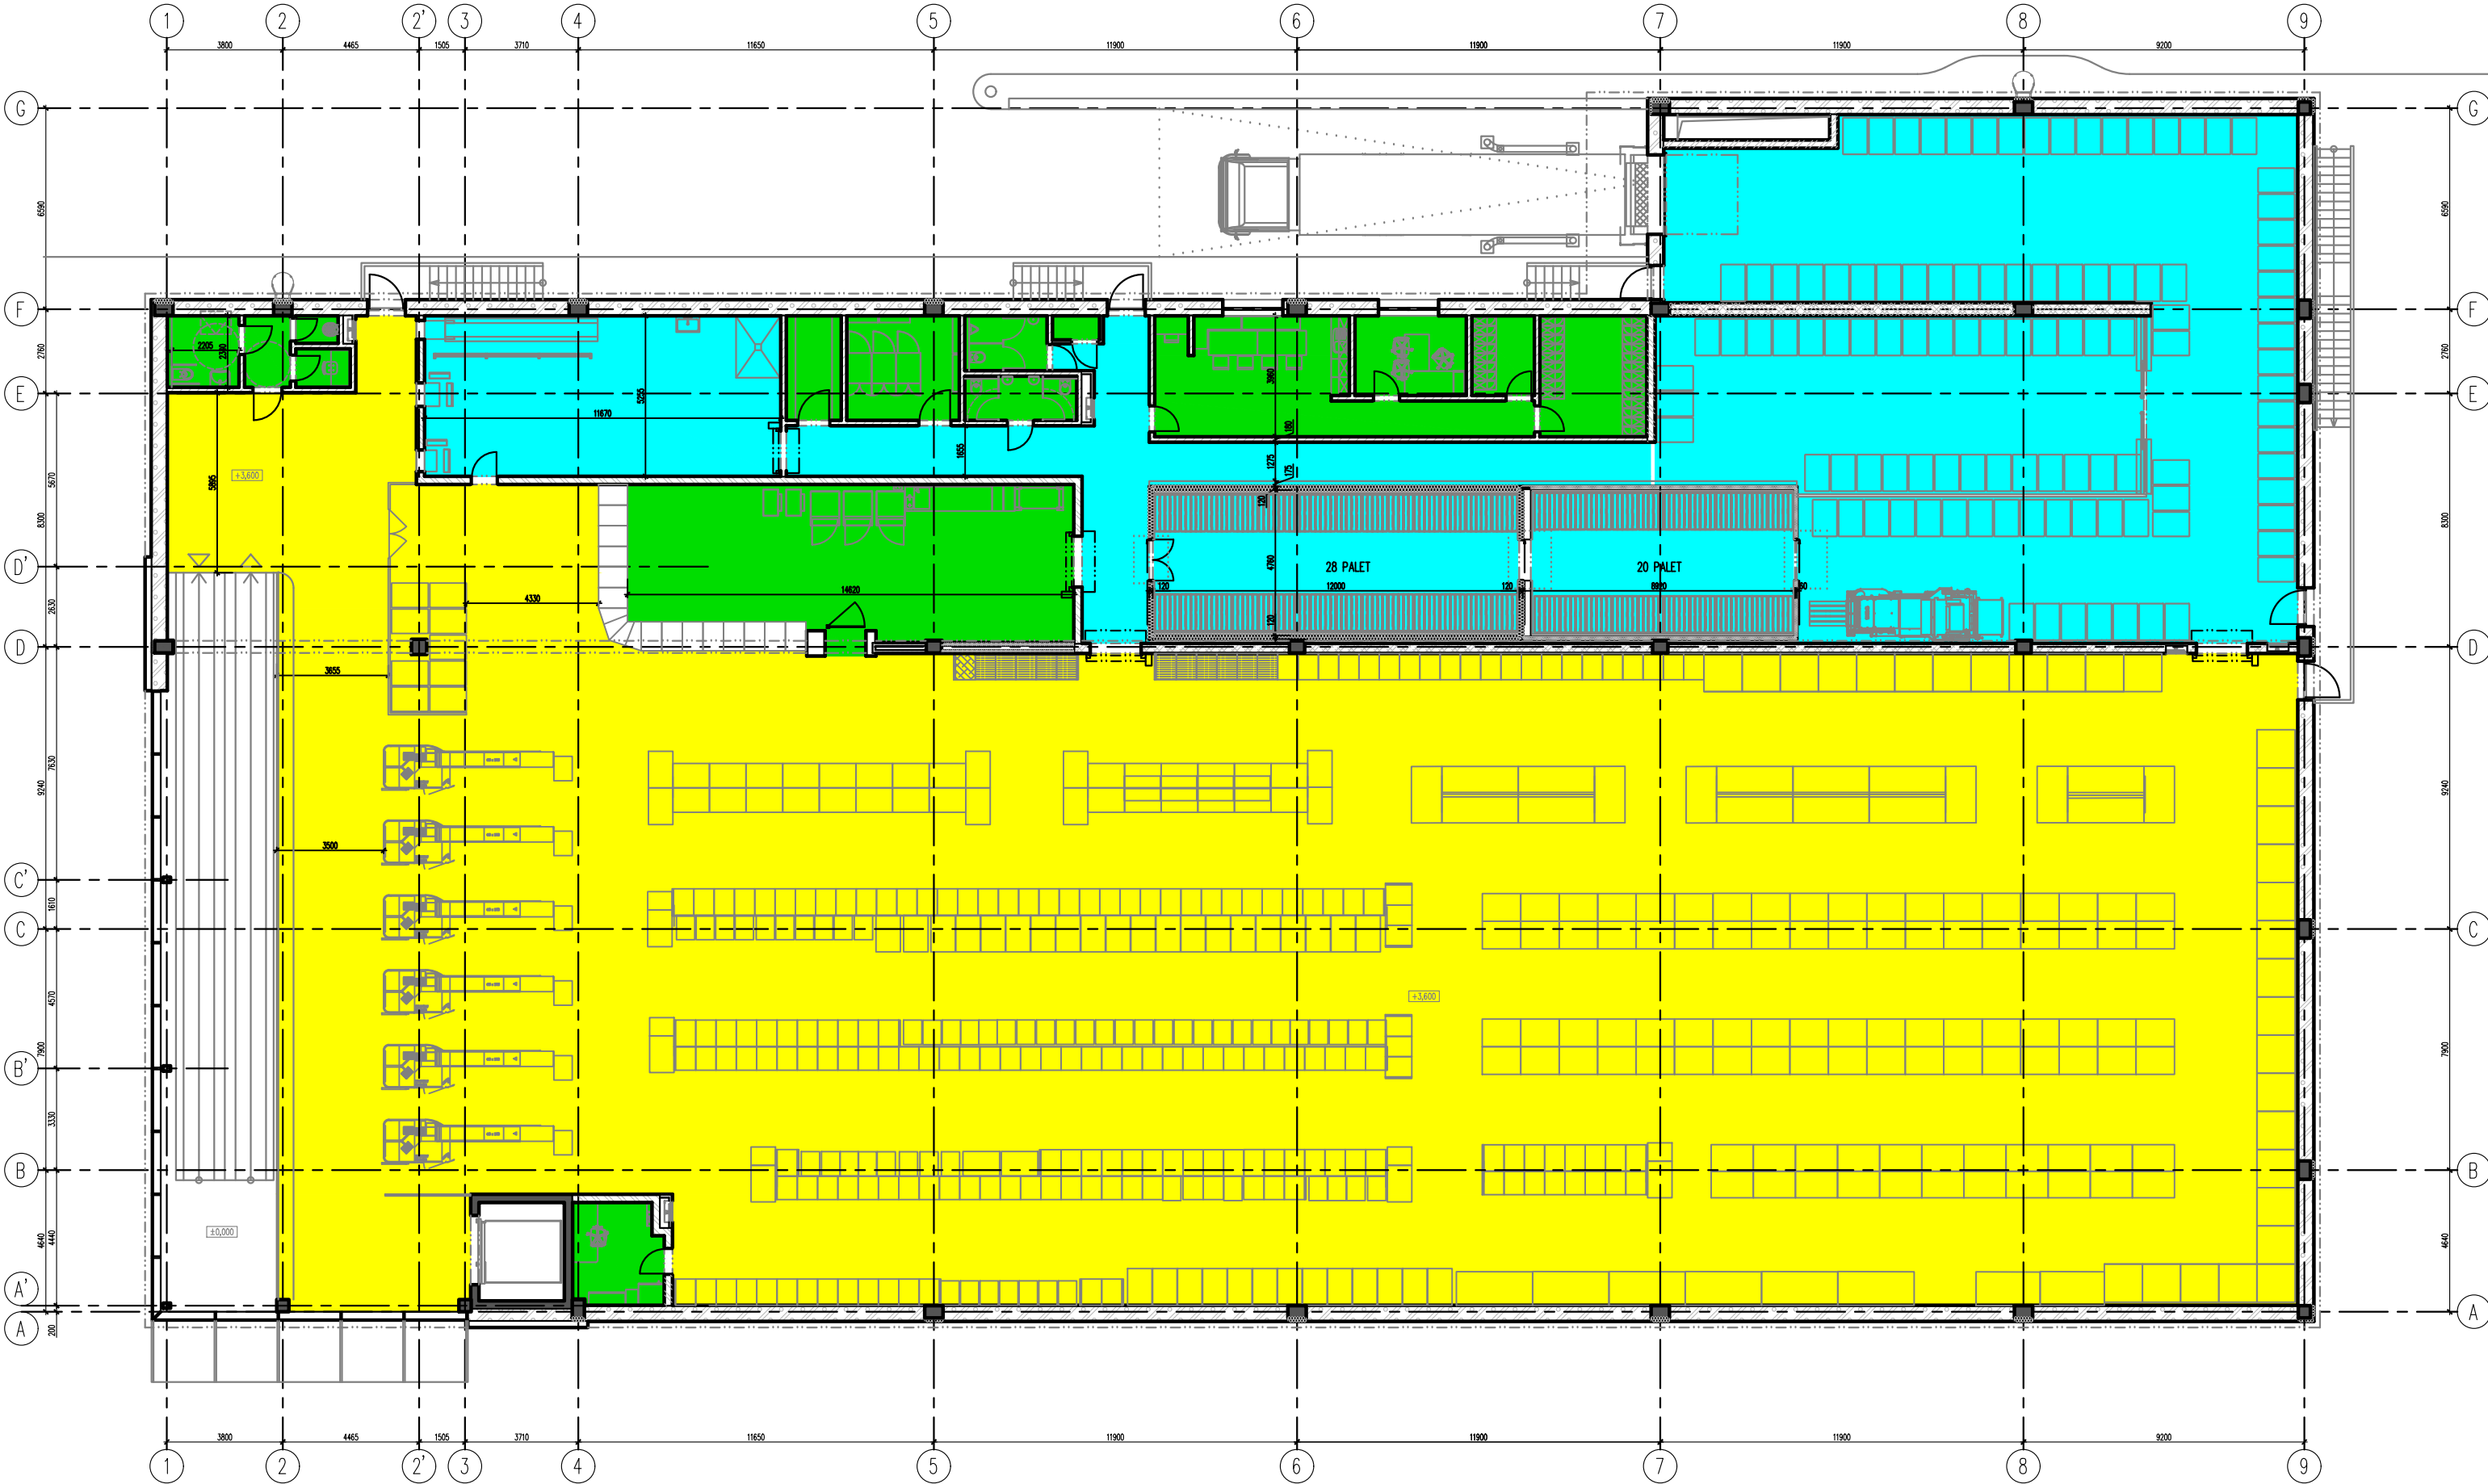


POHLEDY


POHLED JIŽNÍ




POHLED SEVERNÍ

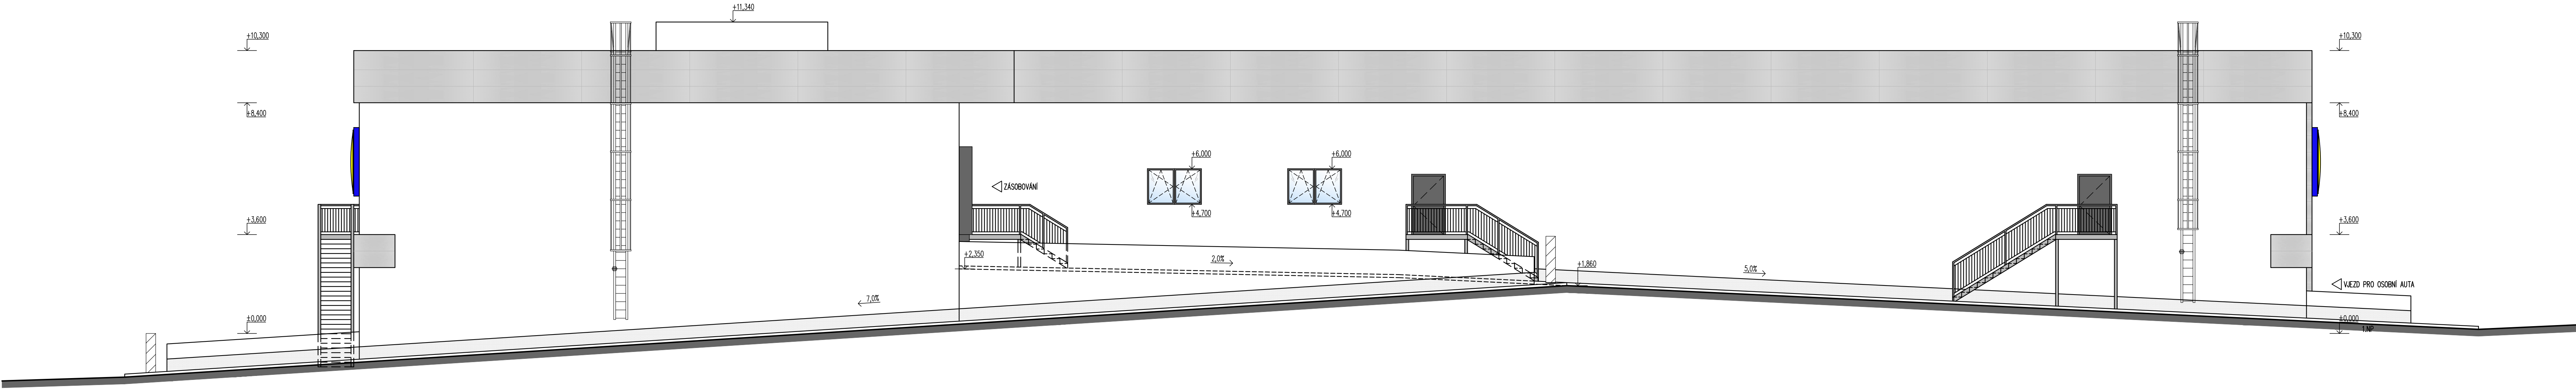



POHLED VÝCHODNÍ

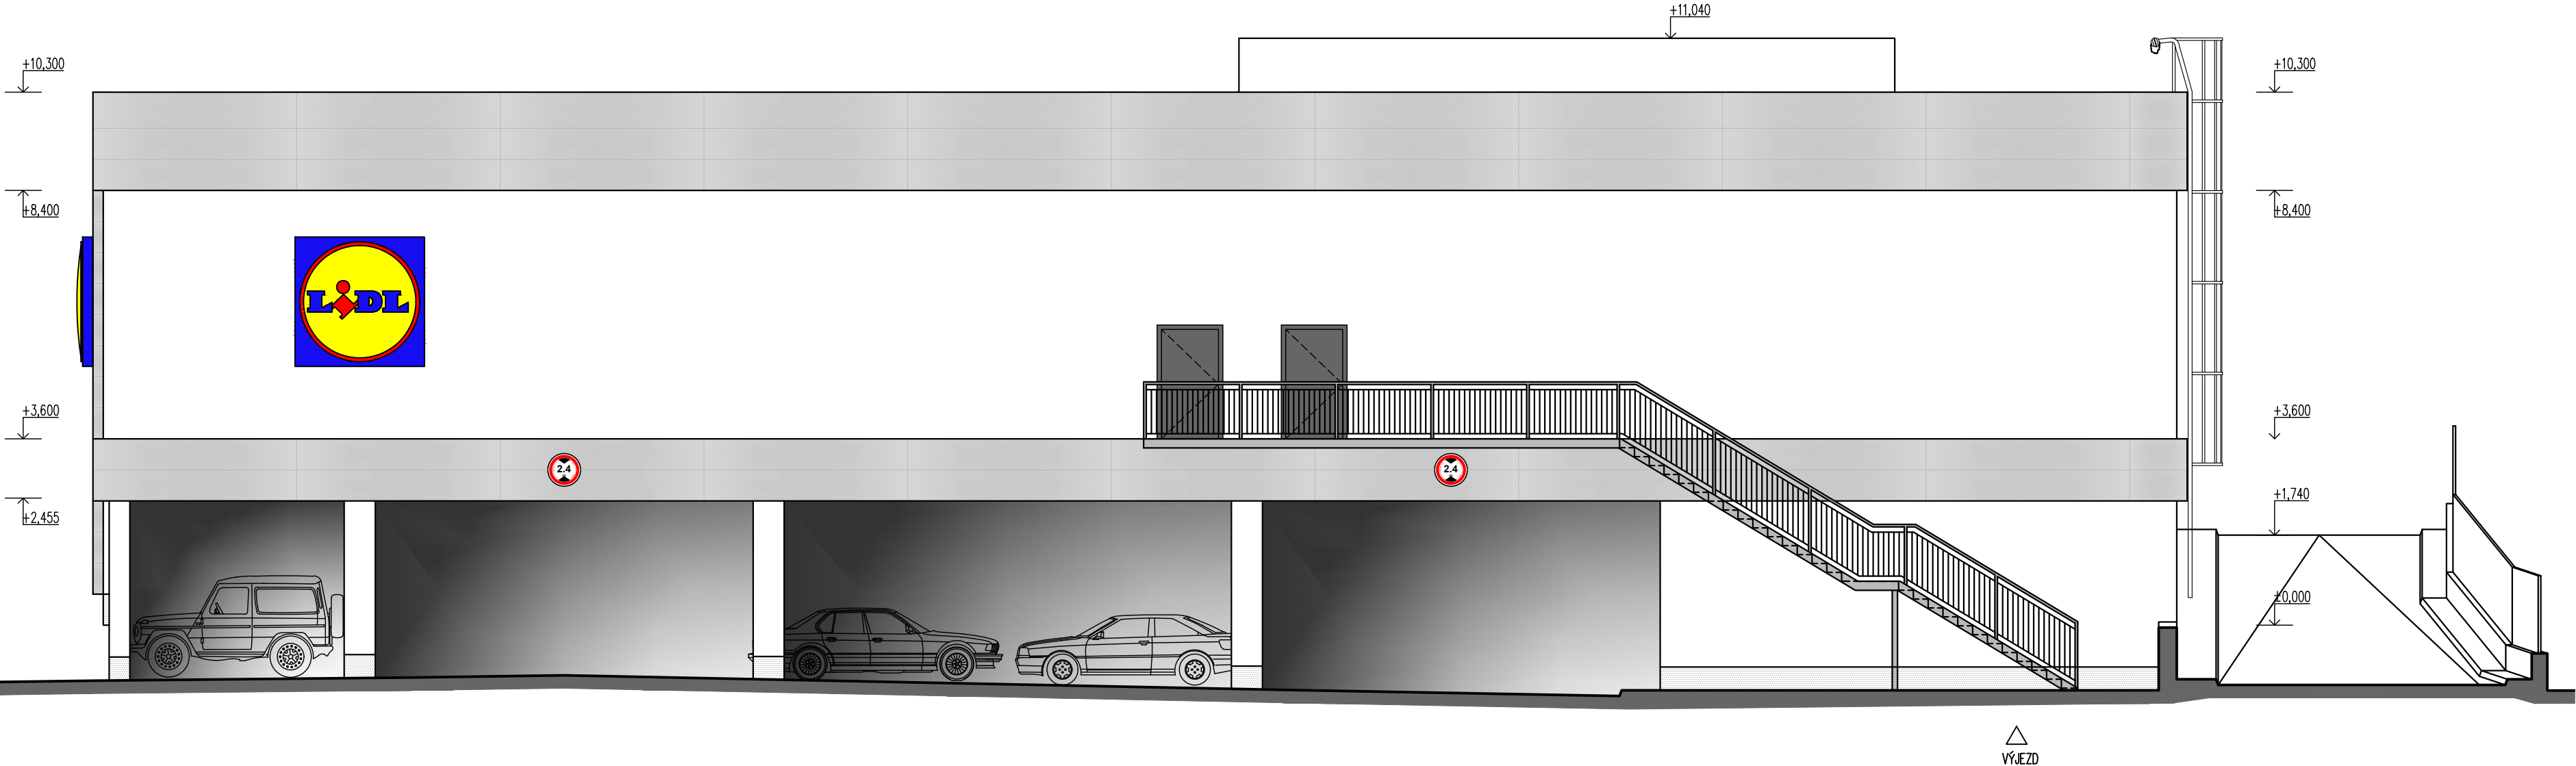

POHLED ZÁPADNÍ

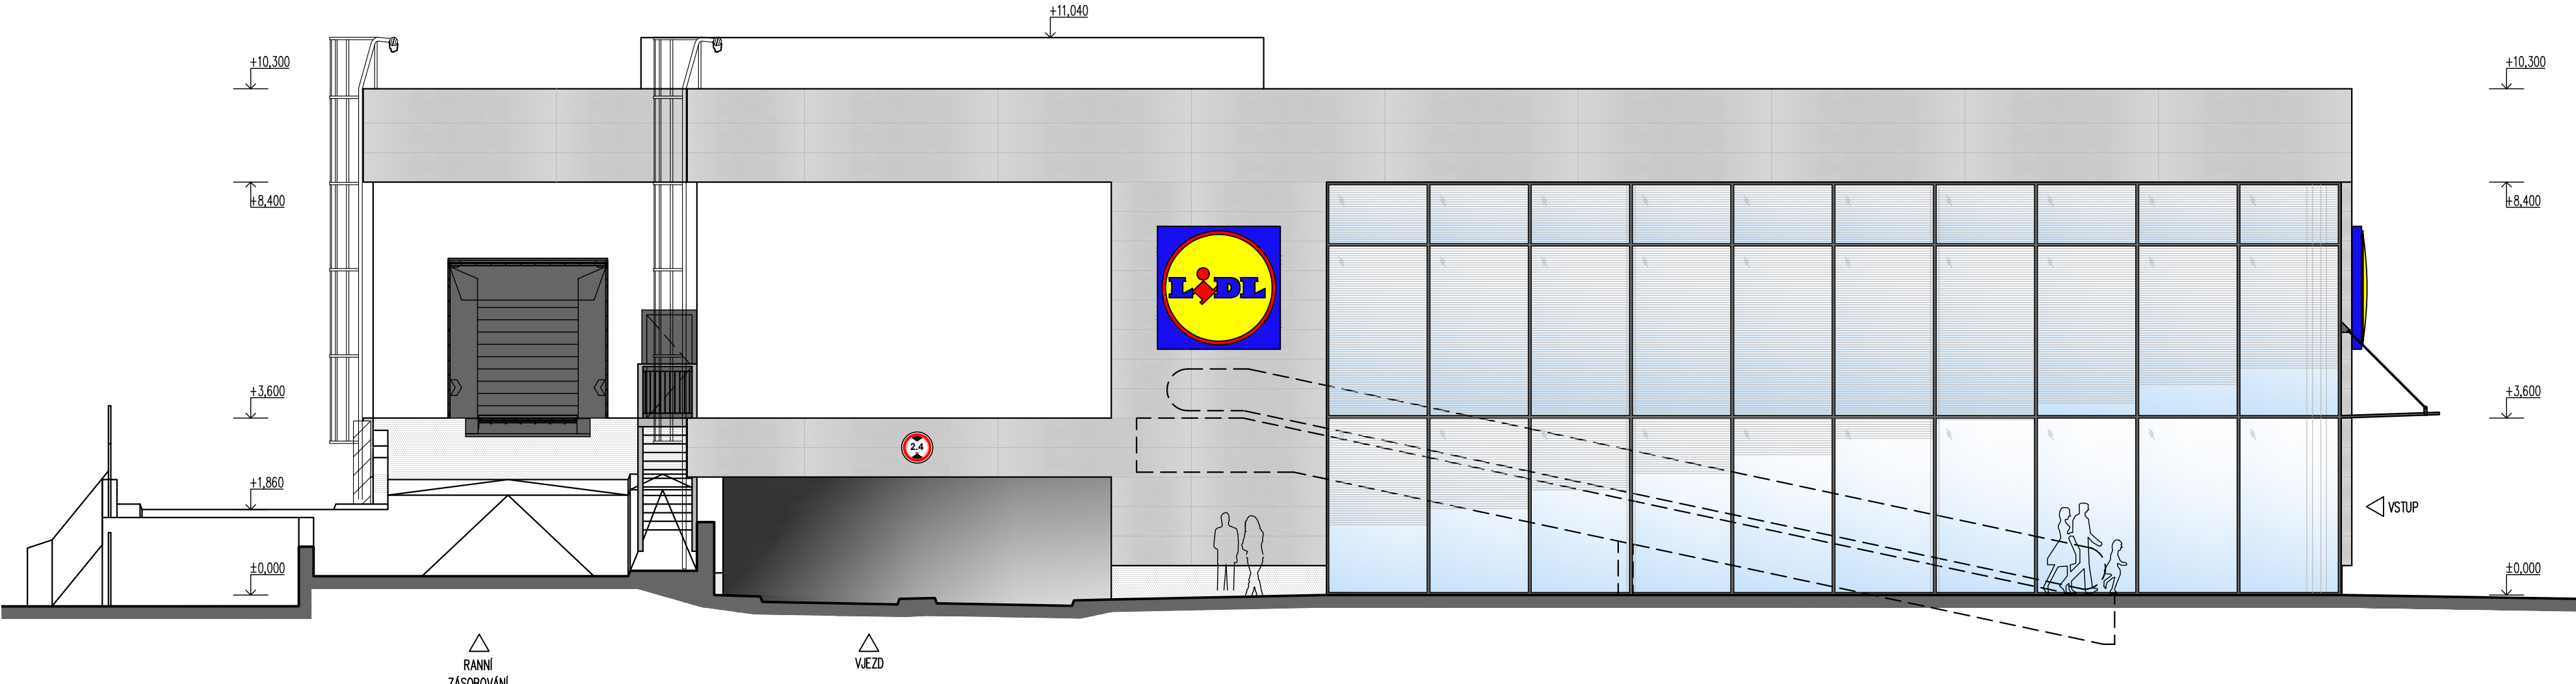

ŘEZY - PODÉLNÉ

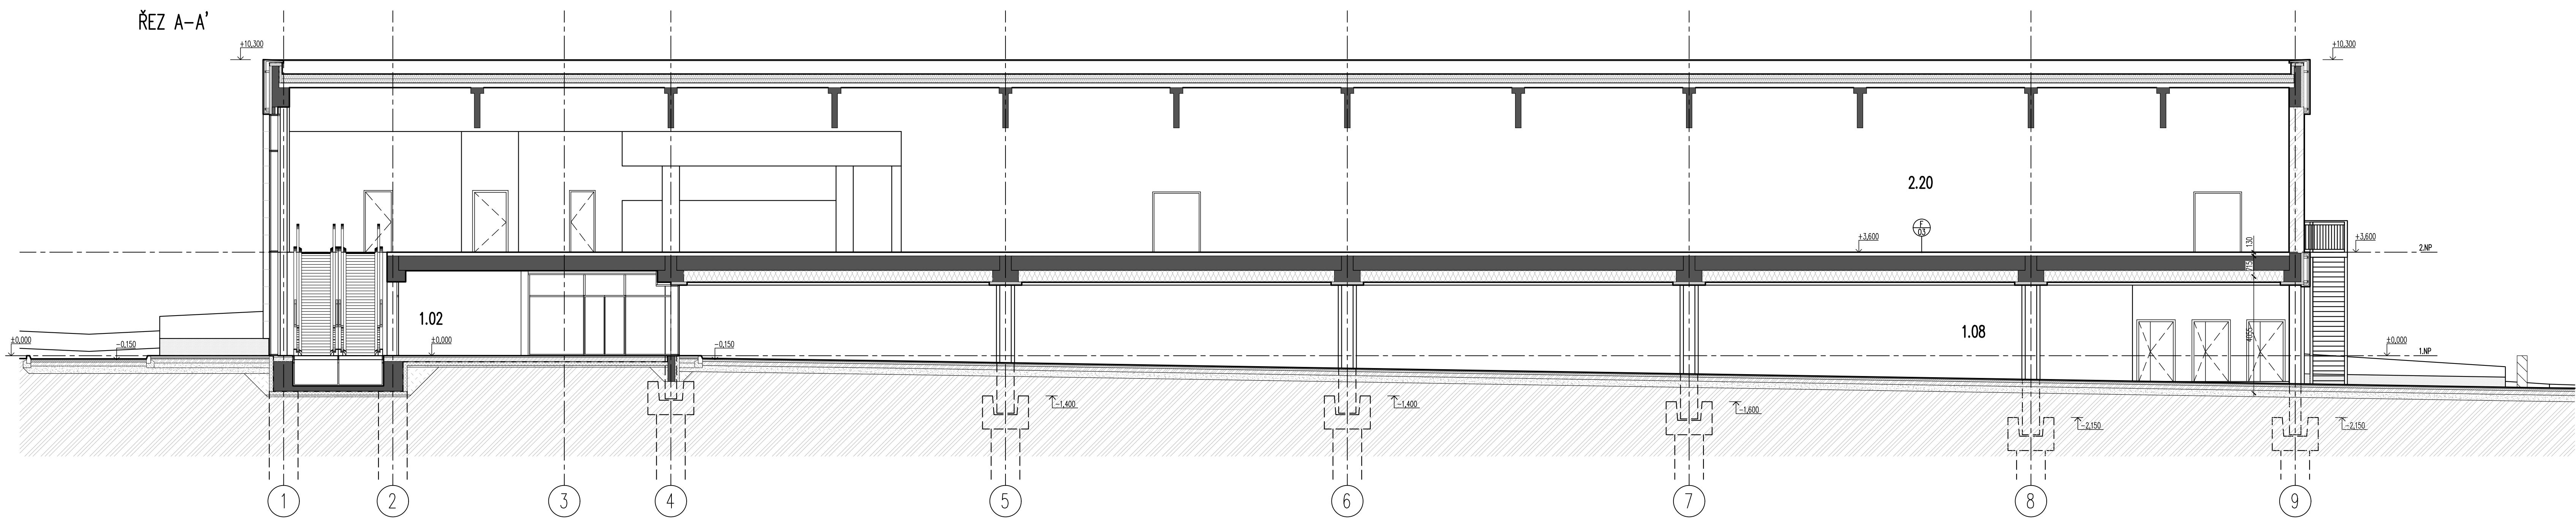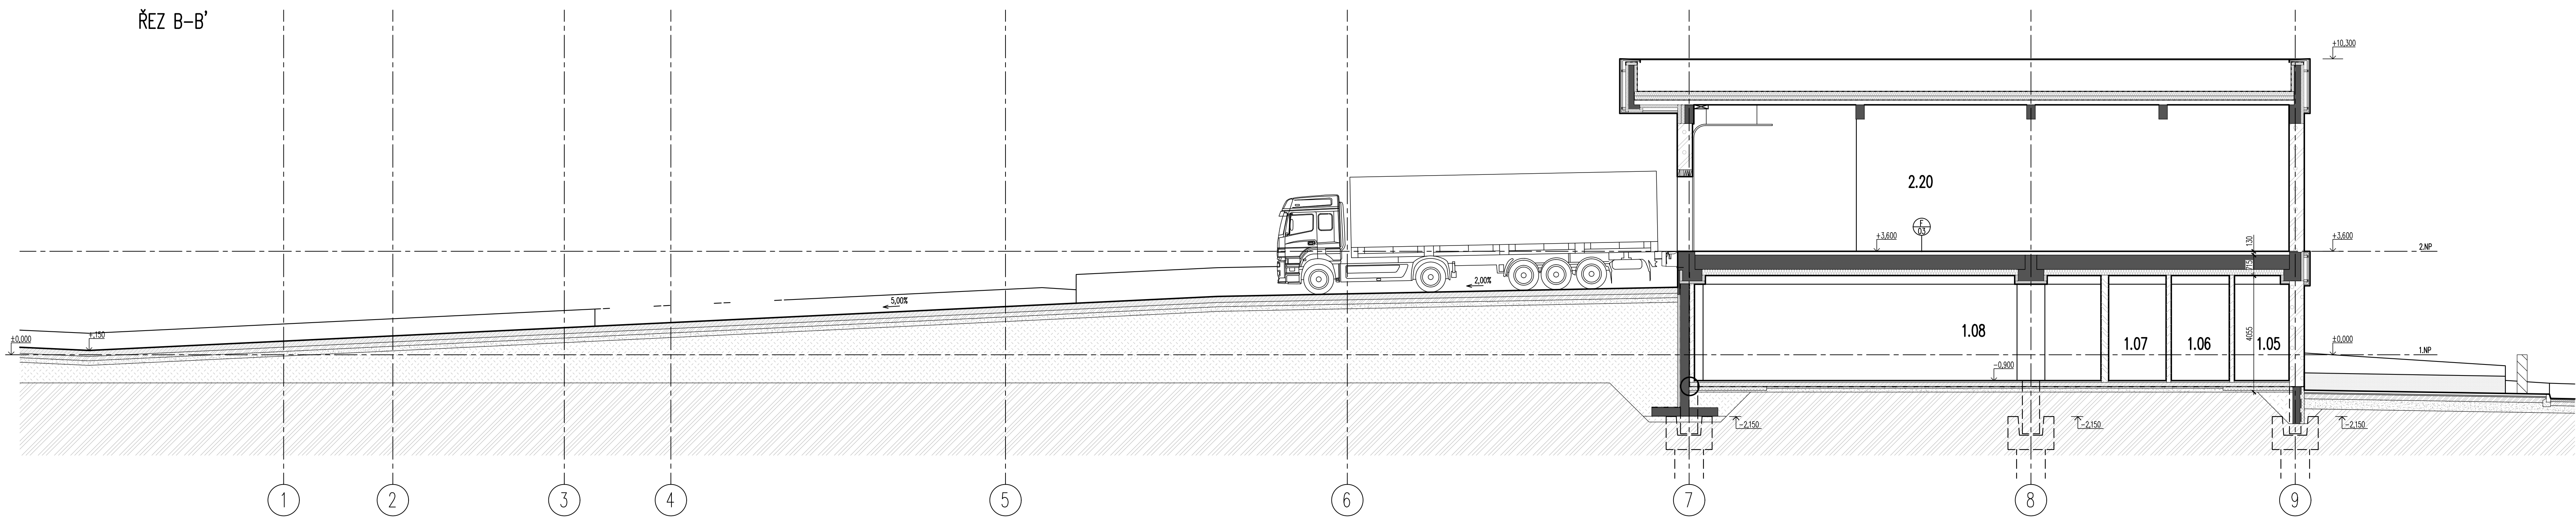

ŘEZY - PŘÍČNÉ

