




- prosklená skříň s měřidly
- masivní dřevěná lavička
- kovové zábradlí s dvojitým madlem
- kontejnery na tříděný odpad
- stávající studna
- parková lavička
- památník bratří Jandusů
- socha Jana Nepomuckého
- odpadkový koš
- kašna s přepadem
- sloupek
- uliční nebo parková svítlna VO
- sloupek s osvětlením
- svítlna z terénu
- přechodový semafor s osvětlením vozovky

- trávník
- květiny
- vodomilné byliny
- hlinitopísčité mlat
- žulové odseky v pojezdné úpravě
- žulové kostky 6/6
- žulové kostky 10/10 pojezdné
- mostek přes potok Říčanka
- zámková dlažba

- stávající dřeviny
- navrhované stromy
- navrhované keře
- hranice řešeného území
- vjezd do objektu
- vstup do objektu


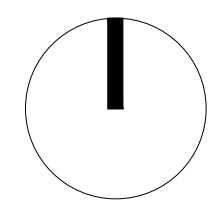


var. A

REVITALIZACE NÁMĚSTÍ BRATŘÍ JANDUSŮ UHŘETĚVES

stavba č. 43320 TV 22, etapa 0006
architektonická studie, Praha březen 2019
objednatel
Hlavní město Praha
Mariánské náměstí 2, 110 01, Praha 1
(smlouva č. INO/20/05/000637/2018)
dodavatel
KOOA s.r.o.
Píseckého 334/19, 150 00 Praha 5
ičo: 03169481
dič: CZ03169481
autor
Akad. arch. Michal Šrámek (čka 0651)
konzultace
VIA, projektový a dopravní ateliér - doprava
Architektonická kancelář IAV - dendrologie

výkres
SITUACE m 1:250

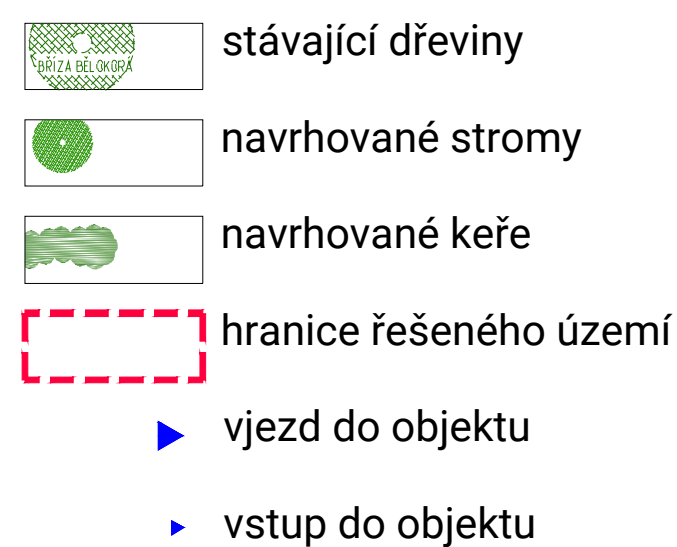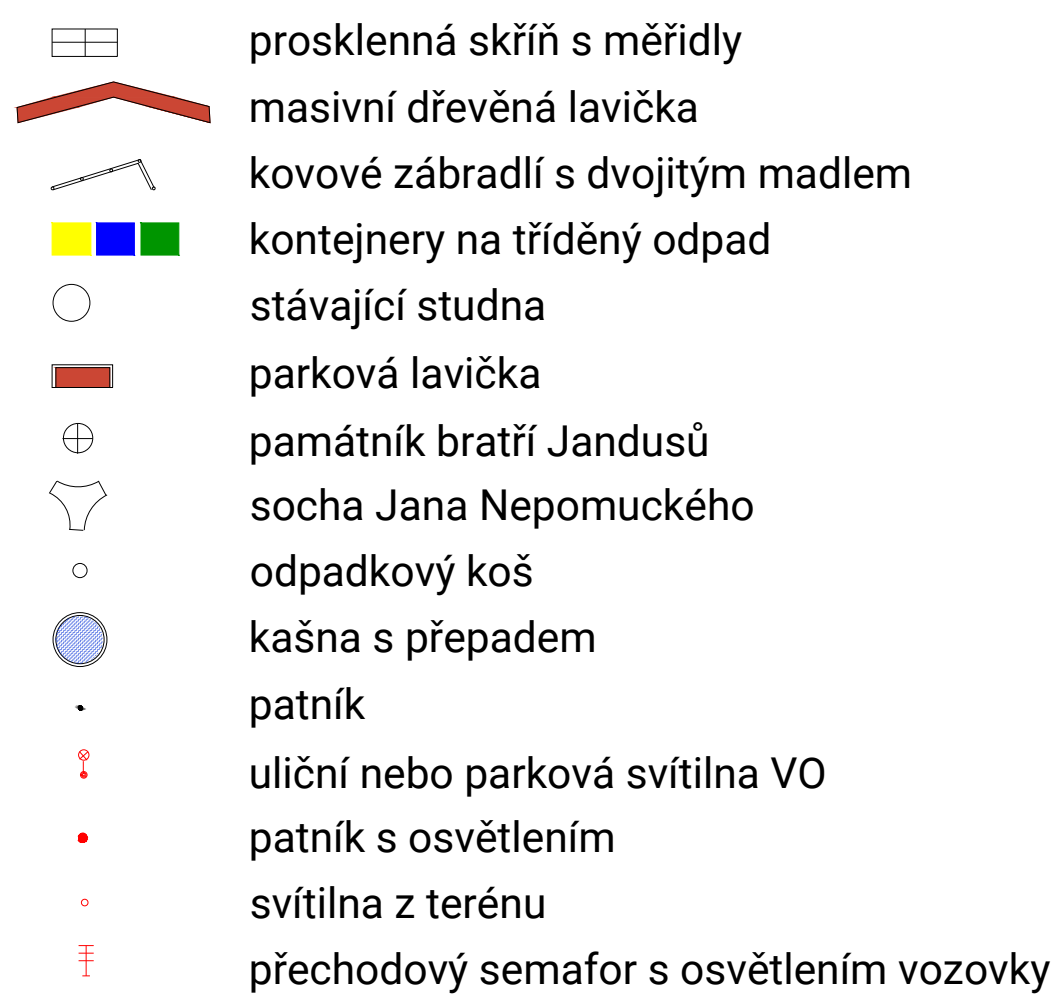


výkres
SITUACE m 1:250



- prosklená skříň s měřidly
- masivní dřevěná lavička
- kovové zábradlí s dvojítm madlem
- kontejnery na tříděný odpad
- stávající studna
- parková lavička
- památník bratří Jandusů
- socha Jana Nepomuckého
- odpadkový koš
- kašna s přepadem
- uliční nebo parková svítlna VO
- patník s osvětlením
- svítlna z terénu
- přechodový semafor s osvětlením vozovky

- trávník
- květiny
- vodomilné byliny
- hlinitopísčité mlat
- žulové odseky v pojezdne úpravě
- žulové kostky 6/6
- žulové kostky 10/10 pojezdne
- mostek přes potok Řičanka
- zámková dlažba

- stávající dřeviny
- navrhované stromy
- navrhované keře
- hranice řešeného území
- vjezd do objektu
- vstup do objektu

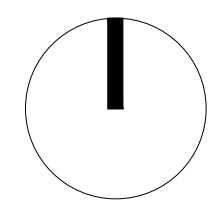


var. C

REVITALIZACE NÁMĚSTÍ BRATŘÍ JANDUSŮ UHŘETĚVES

stavba č. 43320 TV 22, etapa 0006
architektonická studie, Praha březen 2019
objednatel
Hlavní město Praha
Mariánské náměstí 2, 110 01, Praha 1
(smlouva č. INO/20/05/000637/2018)
dodavatel
KOOA s.r.o.
Plzeckého 334/19, 150 00 Praha 5
ičo: 03169481
dič: CZ03169481
autor
Akad. arch. Michal Šrámek (čka 0651)
konzultace
VIA, projektový a dopravní ateliér - doprava
Architektonická kancelář IAV - dendrologie

výkres
SITUACE m 1:250

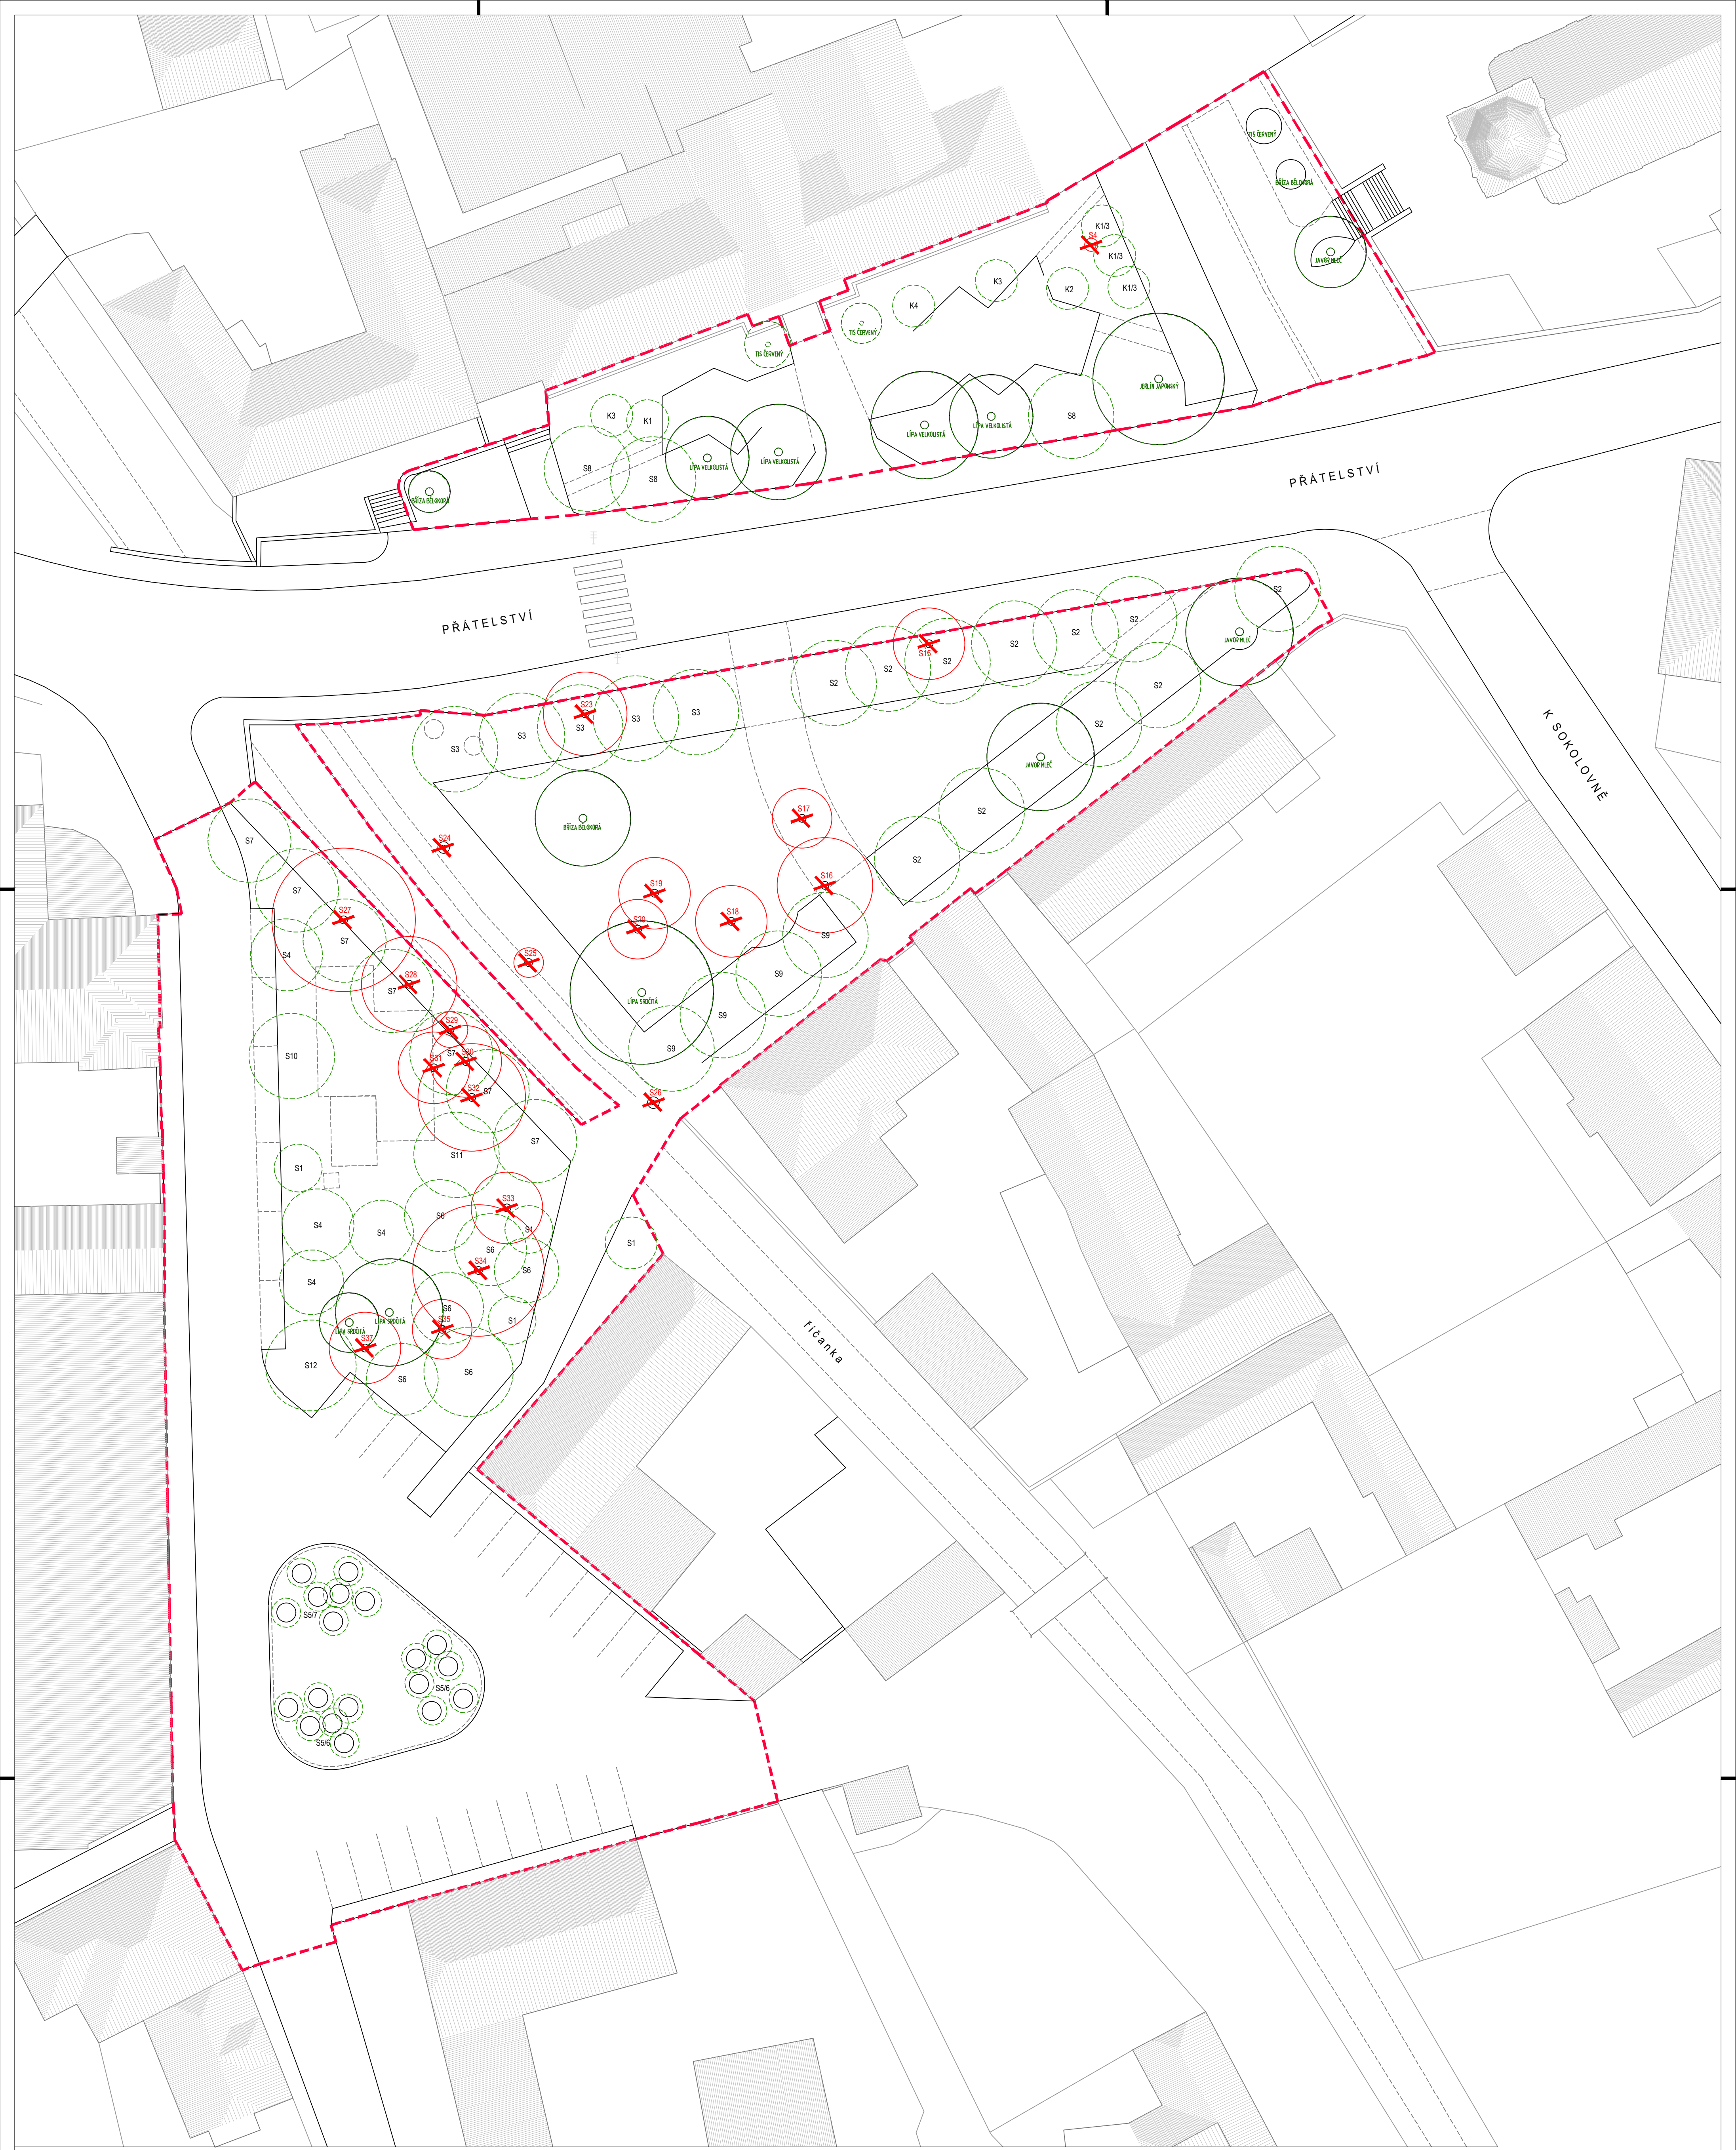

hranice řešeného území



dřeviny ponechané

LEGENDA DŘEVIN ODSTRANĚNÝCH

INDEX NÁZEV	SADOVNICKÁ HODNOTA
S 4	Fagus sylvatica 'Dawson Purple'
S15,16	Acer pseudoplatanus
S17	javor klen
S18,19	Pinus nigra
S20	borovice smrk
S23	Carpinus betulus 'Fastigiata'
S24,26	habr obecní sloupový
S25	Betula pendula
S27,28,29,30,31,32	bříza bělokorá
S33	Fagus sylvatica
S34	buk lesní
S35	Fraxinus excelsior
S36	asean železný
S37	Acer pseudoplatanus
S38	javor klen
S39	Betula pendula
S40	bříza bělokorá
S41	Acer negundo 'Variegatum'
S42	javor jasanolistý
S43	Acer platanoides
S44	javor mlieč
S45	Ace negundo
S46	javor jasanolistý
S47	Tilia cordata
S48	lipa srdčitá

LEGENDA DŘEVIN K VÝSADBĚ


VOLNÉ LINIOVÉ ČI SKUPINOVÉ VÝSADBY Z ALEJOVÝCH STROMŮ	
S1	Acer campestre
S2	javor babylka
S3	Acer platanoides
S4	javor mlieč
S5	Acer pseudoplatanus
S6	javor klen
S7	Aesculus x carnea
S8	jrovec červený
S9	Betula pendula
S10	bříza bělokorá
S11	Castanea sativa
S12	kaštanovník jedy
S13	Salix alba 'Tristis'
S14	vrba bílá převislá
S15	Sophora japonica
S16	Jerlín japonský
S17	Tilia cordata
S18	lipa srdčitá

SOLITERNÍ STROMY

S10	Corylus avellana
S11	liska turecká
S12	Ginkgo biloba
S13	jinan dvojlaločný
S14	Liriodendron tulipifera (černá)
S15	lyonník tulipánokvětý (černá)

SOLITERNÍ KÉRE A VOLNÉ ROSTOUCÍ ŽIVÉ PLOTY

K1	Foraythia x intermedia
K2	Zlatice
K3	Spiraea x vahoutlei
K4	Taxus baccata
K5	Tis červený

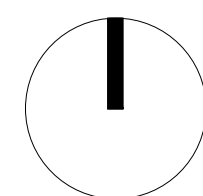

var. A

REVITALIZACE NÁMĚSTÍ BRATŘÍ JANDUSŮ UHŘETĚVES

stavba č. 43320 TV 22, etapa 0006

architektonická studie, Praha březen 2019

objednatel
Hlavní město Praha
Mariánské náměstí 2, 110 01, Praha 1
(smlouva č. INO/20/05/000637/2018)

dodavatel
KOOA s.r.o.
Píseckého 334/19, 150 00 Praha 5
ičo: 03169481
dič: CZ03169481

autor
Akad. arch. Michal Šrámek (čka 0651)

konzultace
VIA, projektový a dopravní ateliér - doprava
Architektonická kancelář IAV - dendrologie


výkres
SADOVÉ ÚPRAVY m 1:250

04



LEGENDA

- hranice pozemků
- hranice vnitřní
- stavební objekty
- obrubníky
- plot drátěný
- plot dřevěný
- rozhraní ploch
- šachta kanalizační
- vpust
- šachta bez rozlišení
- šoupě vodovodní
- hydrant podzemní
- šoupě plynovodní
- svítidlo
- sloupek
- zastávka
- dopravní značka
- semafor
- mezník
- strom
- keř jednotlivý
- keře

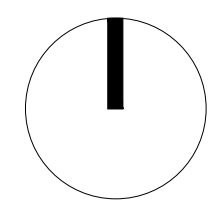

REVITALIZACE NÁMĚŠTÍ BRATŘÍ JANDUSŮ UHŘETĚVES

stavba č. 43320 TV 22, etapa 0006

architektonická studie, Praha březen 2019

objednatel
Hlavní město Praha
Mariánské náměstí 2, 110 01, Praha 1
(smlouva č. INO/20/05/000637/2018)

dodavatel
KOOA s.r.o.
Plzeckého 334/19, 150 00 Praha 5
ičo: 03169481
dič: CZ03169481

autor
Akad. arch. Michal Šrámek (čka 0651)

konzultace
VIA, projektový a dopravní ateliér - doprava
Architektonická kancelář IAV - dendrologie

výkres
ZAMĚŘENÍ m 1:250